

Agenzia del Territorio
CATASTO FABBRICATI
Ufficio Provinciale di
Roma

Scheda n. 1 Scala 1:100

Dichiarazione protocollo n. RM0130192 del 17/02/2006

Planimetria di u.i.u. in Comune di Grottaferrata

Via Vecchia Di Marino

civ. SNC

Identificativi Catastali:

Sezione:

Foglio: 12

Particella: 1529

Subalterno: 3


Compilata da:
Deiana Franco

Iscritto all'albo:
Geometri

Prov. Roma

N. 7217

BOX N.1
PIANO INTERRATO
H = ML 2,90

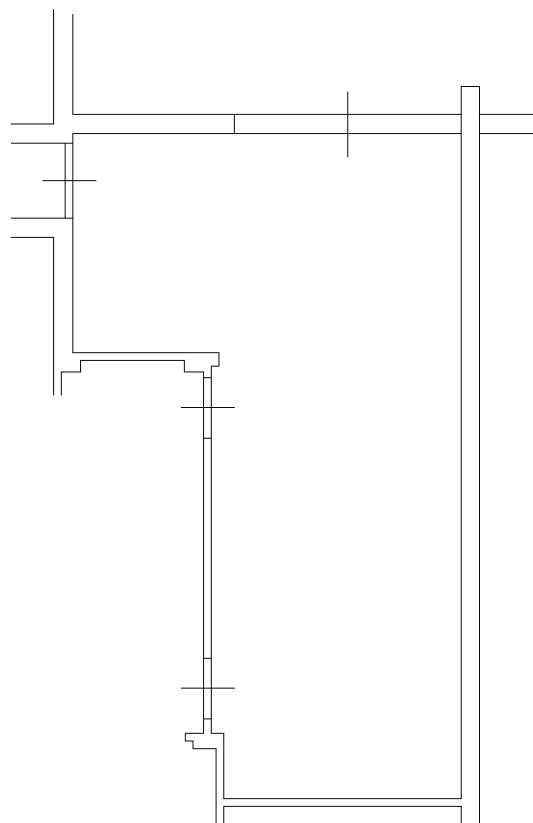

SUB.4

ORIENTAMENTO



Ultima planimetria in atti

Data: 18/09/2025 - n. T113447 - Richiedente: SGGRSR81D13H892Y

Totale schede: 1 - Formato di acquisizione: A4(210x297) - Formato stampa richiesto: A4(210x297)