

Agenzia delle Entrate
CATASTO FABBRICATI
Ufficio Provinciale di
Roma

Dichiarazione protocollo n. RM0010214del 10/01/2025

Comune di Albano Laziale

Via Torretta

civ. 3

Identificativi Catastali:

Sezione:

Foglio: 4

Particella: 275

Subalterno: 503

Compilata da:

Bertolin Federico

Iscritto all'albo:

Ingegneri

Prov. Roma


N. 38856

Planimetria


Scheda n. 1

Scala 1:200

ABITAZIONE
PIANO TERRA
INT. N. 2 - H= 2.70 mt

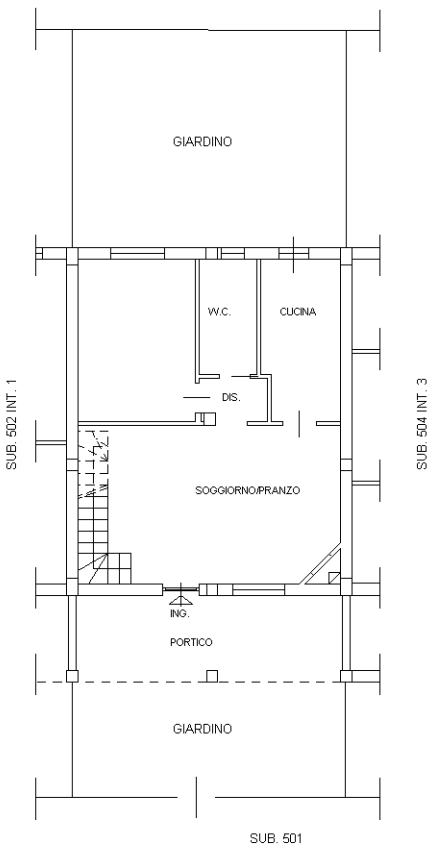

PIANO PRIMO
Hm= 1.80 mt

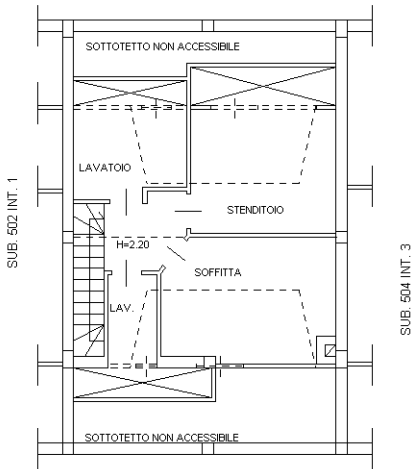

Nord



Ultima planimetria in atti