

Data: 21/02/2019 - n. T85984 - Richiedente: PRNLNE64A67F839K

Agenzia delle Entrate
CATASTO FABBRICATI
Ufficio Provinciale di
Roma

Dichiarazione protocollo n. RM0163386 del 13/04/2018

Planimetria di u.d.u. in Comune di Roma

Via Ugo Bertossi

civ. 4

Identificativi Catastali:

Sezione:

Foglio: 605

Particella: 816

Subalterno: 56

Compilata da:

Gallo Francesco

Iscritto all'albo:

Ingegneri

Prov. Roma

N. 28069

Scheda n. 1

Scala 1:100

ABITAZIONE


PIANO 5

INT. 19

SCALA B

H= 2.85 m

Allegato ⁴B^u
al rep. n. 2437
RSC n. 1882

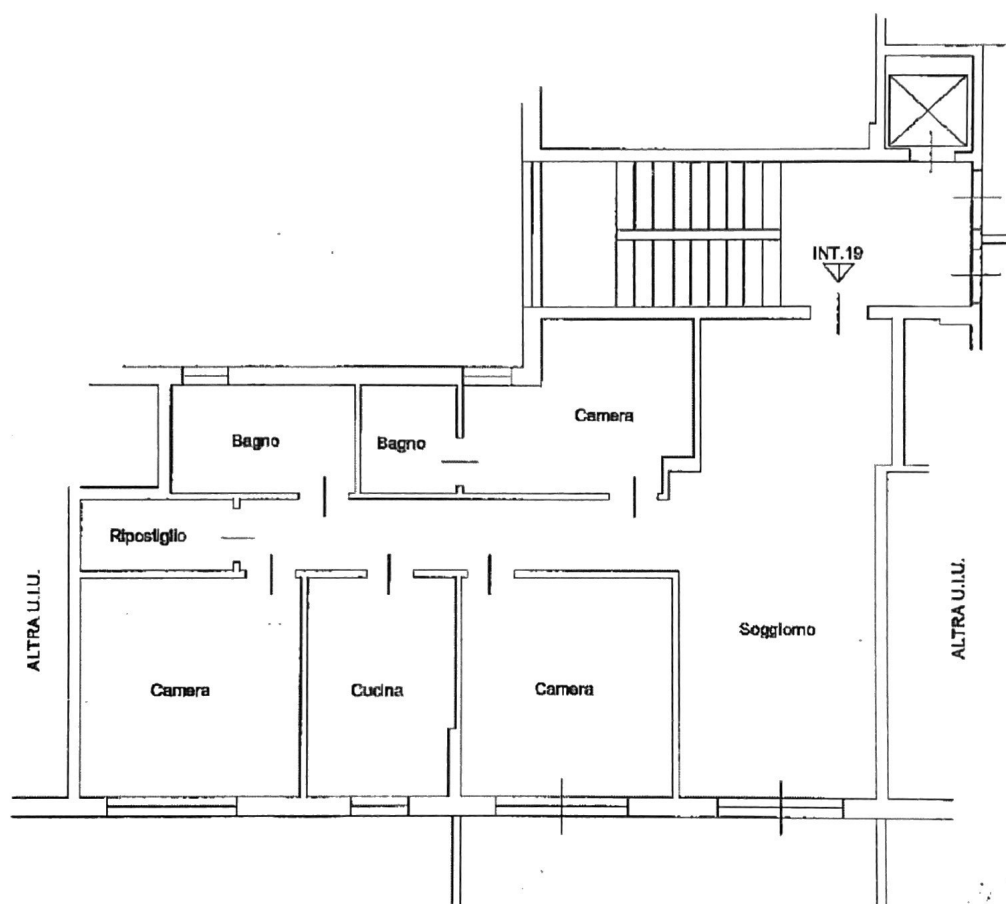


VIA AURELIO BIANCHI GIOVINI

Ultima planimetria in atti

Data: 21/02/2019 - n. T85984 - Richiedente: PRNLNE64A67F839K

Totale schede: 1 - Formato di acquisizione: A4(210x297) - Formato stampa richiesto: A4(210x297)

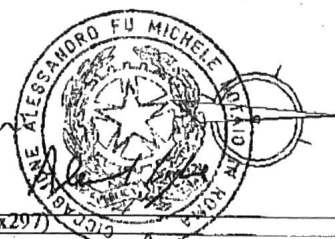

Catasto dei Fabbricati - Situazione al 21/02/2019 - Comune di ROMA (H501) -< Foglio: 605 - Particella: 816 - Subalterno: 56 >
VIA UGO BERTOSSINI n. 4 piano: 5 interno: 19 scala: B;