

Agenzia del Territorio
CATASTO FABBRICATI
 Ufficio Provinciale di
 Roma

Dichiarazione protocollo n. RM0105367 del 30/01/2007

Planimetria di u.i.u. in Comune di Roma

Via Gaetano Lodi

civ.

Identificativi Catastali:

Sezione:

Foglio: 1001

Particella: 53

Subalterno: 541

Compilata da:
Chinazzo Erri

Iscritto all'albo:
Ingegneri

Prov. Roma

N. 14700



Scheda n. 1

Scala 1:200

PIANO TERRA

ABITAZIONE INT. 1 SCALA B

H 3.80

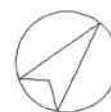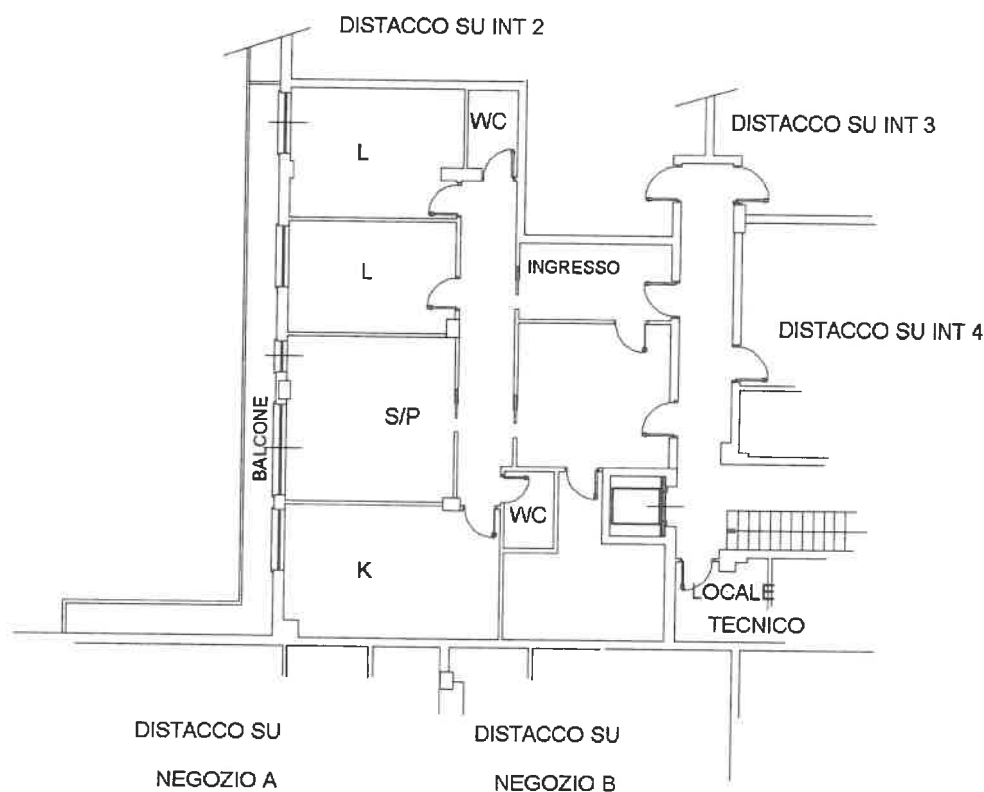

NORD

Catasto dei Fabbricati - Situazione al 01/02/2016 - Comune di ROMA (HS01) - < Foglio: 1001 - Particella: 53 - Subalterno: 541 >
 VIA GAETANO LODI piano: T interno: 1 scala: B;

Ultima planimetria in atti

Data: 01/02/2016 - n. T205121 - Richiedente: DMBMHL76P29C413X

Totale schede: 1 - Formato di acquisizione: A4(210x297) - Formato stampa richiesto: A4(210x297)