

Agenzia del Territorio
CATASTO FABBRICATI
Ufficio Provinciale di
Roma


Dichiarazione protocollo n.	del
Planimetria di u.i.u. in Comune di Roma	
Via Maso Finiguerra	civ.
Identificativi Catastali:	Compilata da:
Sezione:	Chinazzo Erri
Foglio: 1001	Iscritto all'albo:
Particella: 53	Ingegneri
Subalterno: 547	Prov. Roma
	N. 14700

Scheda n. 1 Scala 1:200

PIANO PRIMO

ABITAZIONE INT. 7 SCALA A

H 2.85

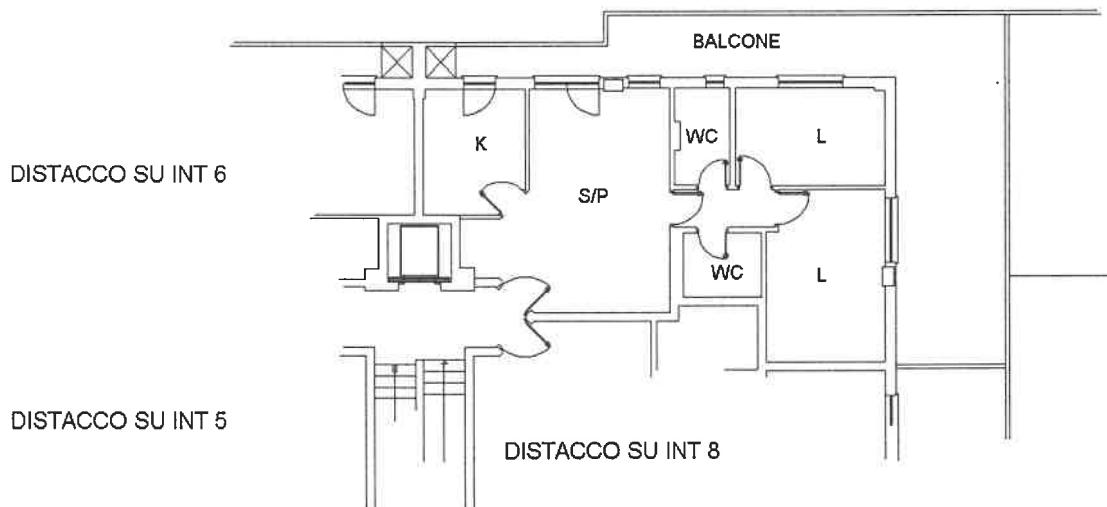

NORD