

MODULARIO  
a r.f. n. 497




MINISTERO DELLE FINANZE  
DIPARTIMENTO DEL TERRITORIO  
**CATASTO EDILIZIO URBANO** (RDL 13-4-1939, n. 652)

MOD. **BN** (CEU)

LIRE  
**200**

Planimetria di u.i.u. in Comune di CIAMPINO via PIAZZA LOMBARDO VINCI civ. 3C

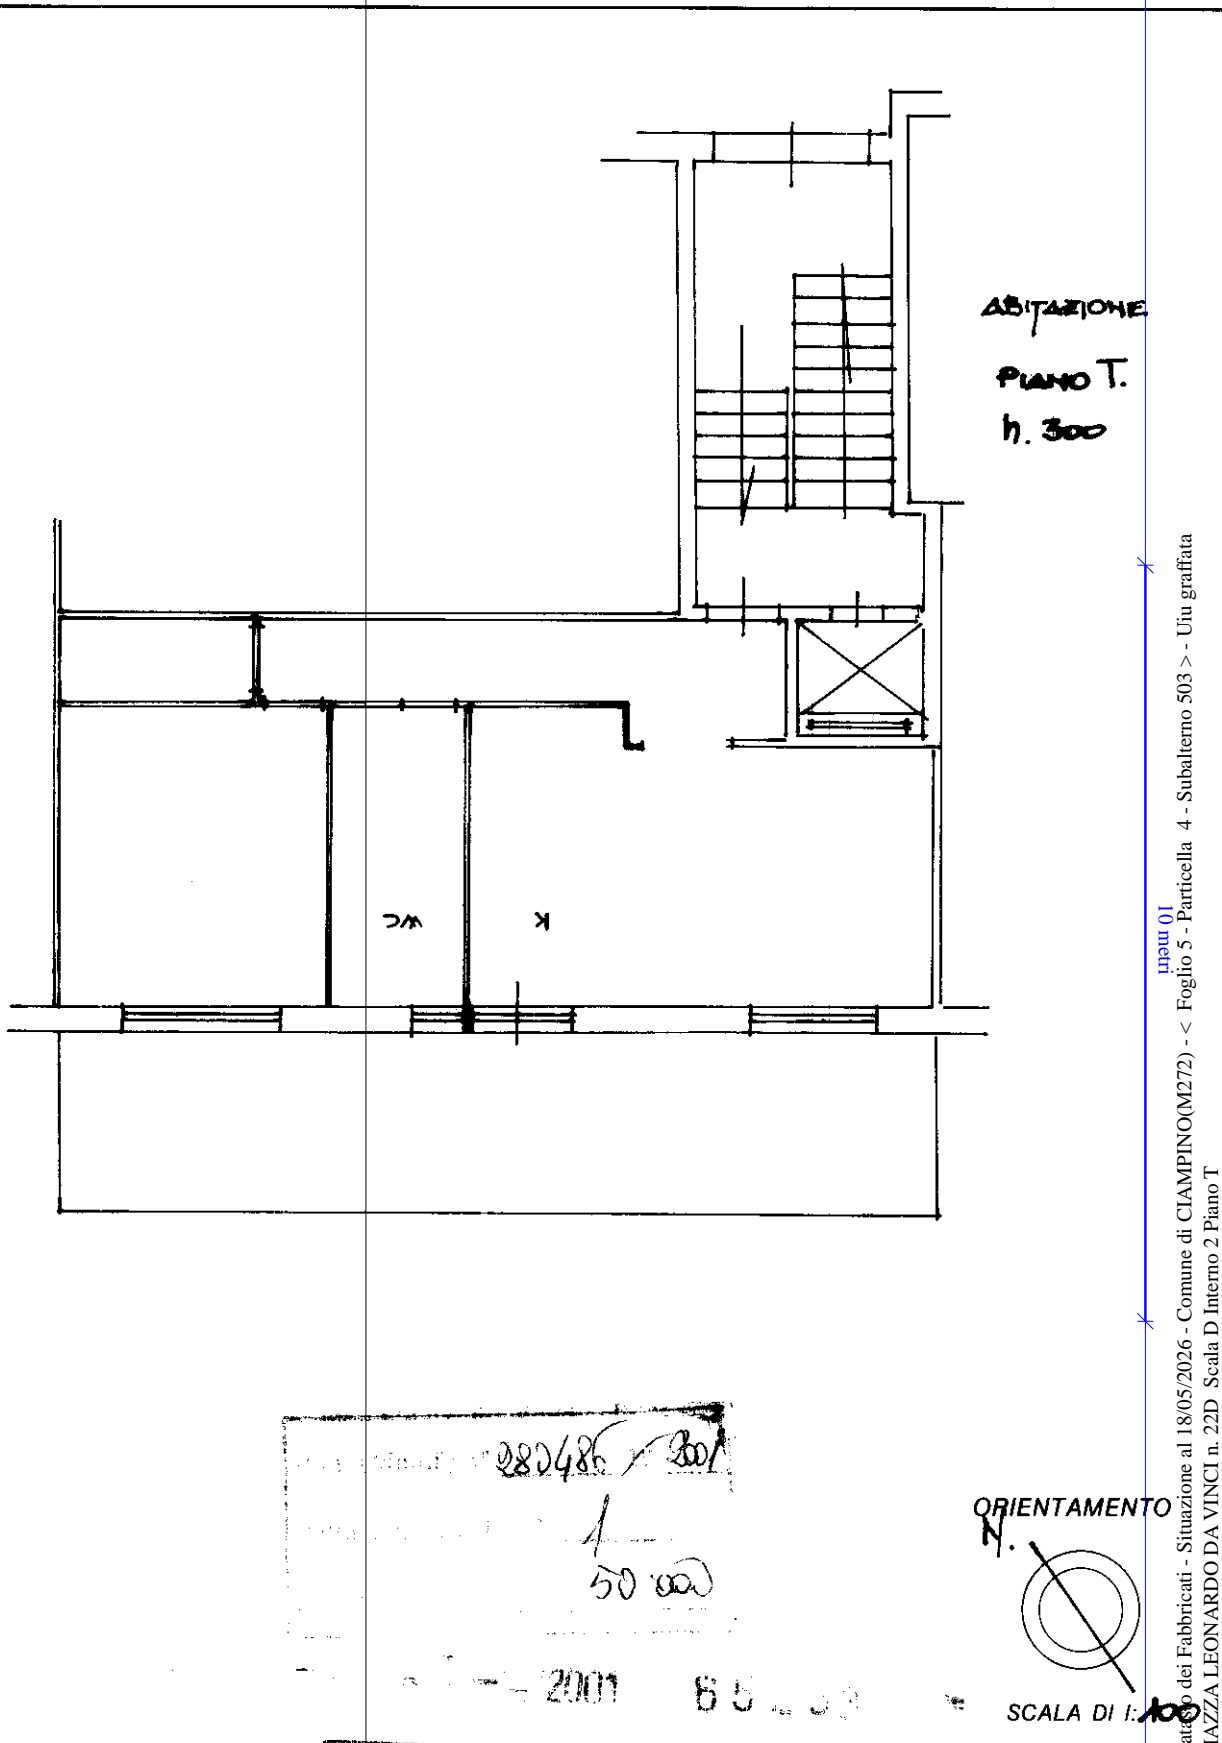

100001  
Catasto dei Fabbricati - Situazione al 18/05/2026 - Comune di CIAMPINO(M272) - < Foglio 5 - Particella 4 - Subalterno 503 > - Uiu graffiata  
PIAZZA LEONARDO DA VINCI n. 22D, Scala D Interno 2 Piano T

Ultima planimetria in atti  
Dichiarazione di N.C.   
Denuncia di variazione   
Data presentazione: 03/07/2001 - Data: 18/05/2026 - n: T147985 - Richiedente: MGNDNL83B59H501Q  
Totale schede catastali: 462102971  
F. 5  
n. 47 sub. 503

Compilata dal GEOM. ASARO HARIO  
(Titolo, cognome e nome)  
n. 5464  
della provincia di ROMA  
data 18/05/2026 Firma [Signature]

RISERVATO ALL'UFFICIO

Roma - Istituto Poligrafico e Zecca dello Stato - P.V.