


Agenzia del Territorio
CATASTO FABBRICATI
Ufficio Provinciale di
Roma

Dichiarazione protocollo n. RM0635436 del 11/08/2006	
Planimetria di u.i.u. in Comune di Roma	
Via Cesare Algranati	civ. 27
Identificativi Catastali:	Compilata da: Crescentini Micaela
Sezione:	Iscritto all'albo: Geometri
Foglio: 602	Prov. Roma
Particella: 205	N. 8508
Subalterno: 79	

Scheda n. 1 Scala 1:200

Abitazione
Piano terzo
int. 12
h 2,90

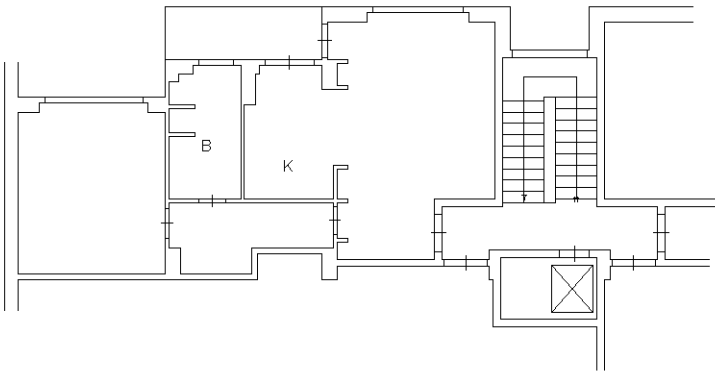

Nord

Scala 1:200

Ultima planimetria in atti