


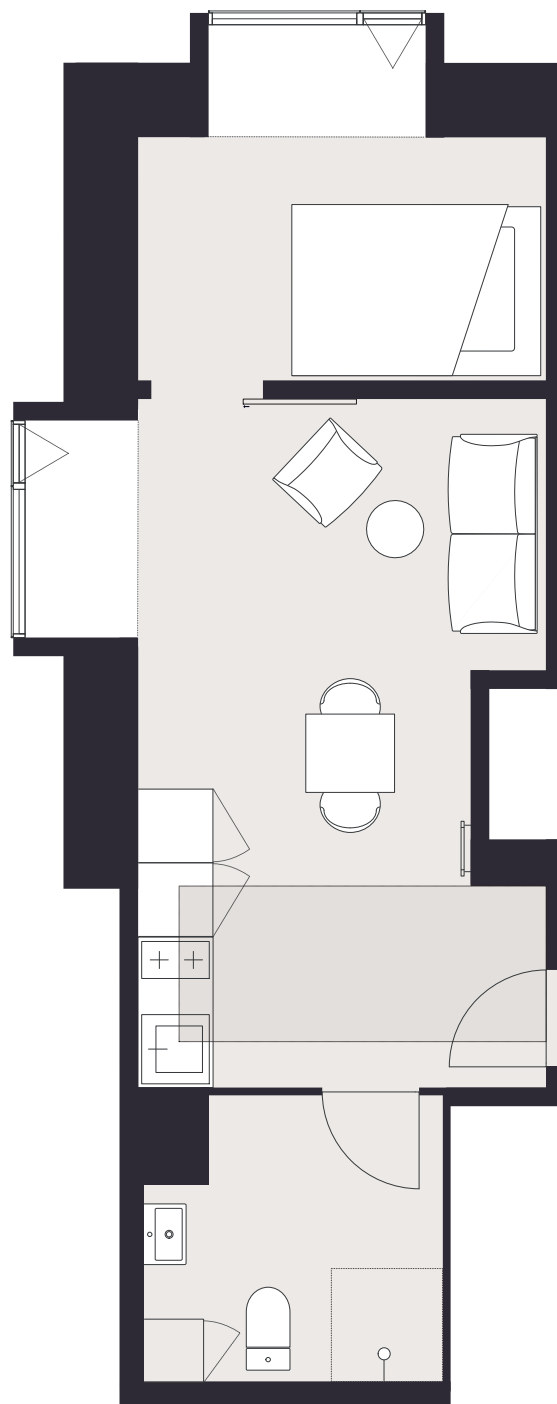

3/4 — 3. Sal

Hermodsgade 26-28
2200 København N

Bruttoareal: 39 kvm

*Plantegningen er vejledende, og vi tager forbehold for fejl og ændringer
i m2, mål og placering af inventar.*

Live
Copenhagen

Store Strandstræde 19, 1.†
1255 København K
info@cphinvest.dk