
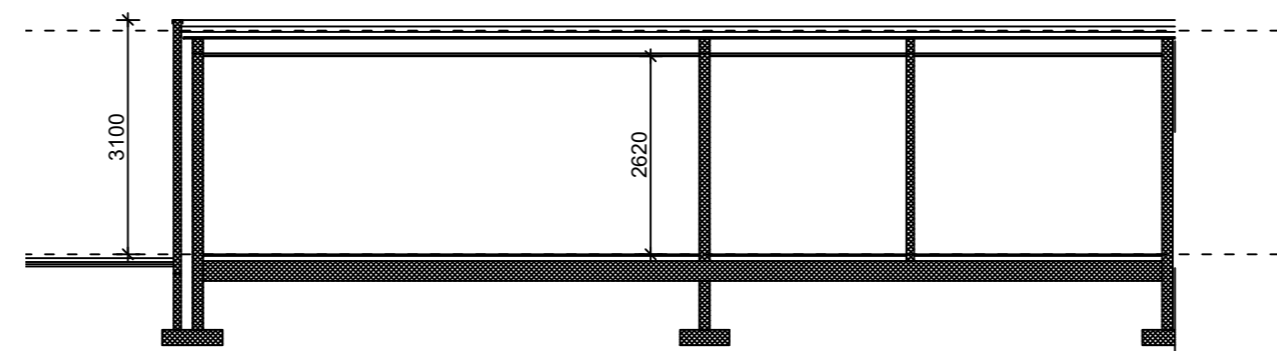


voorgevel

zijgevel

achtergevel

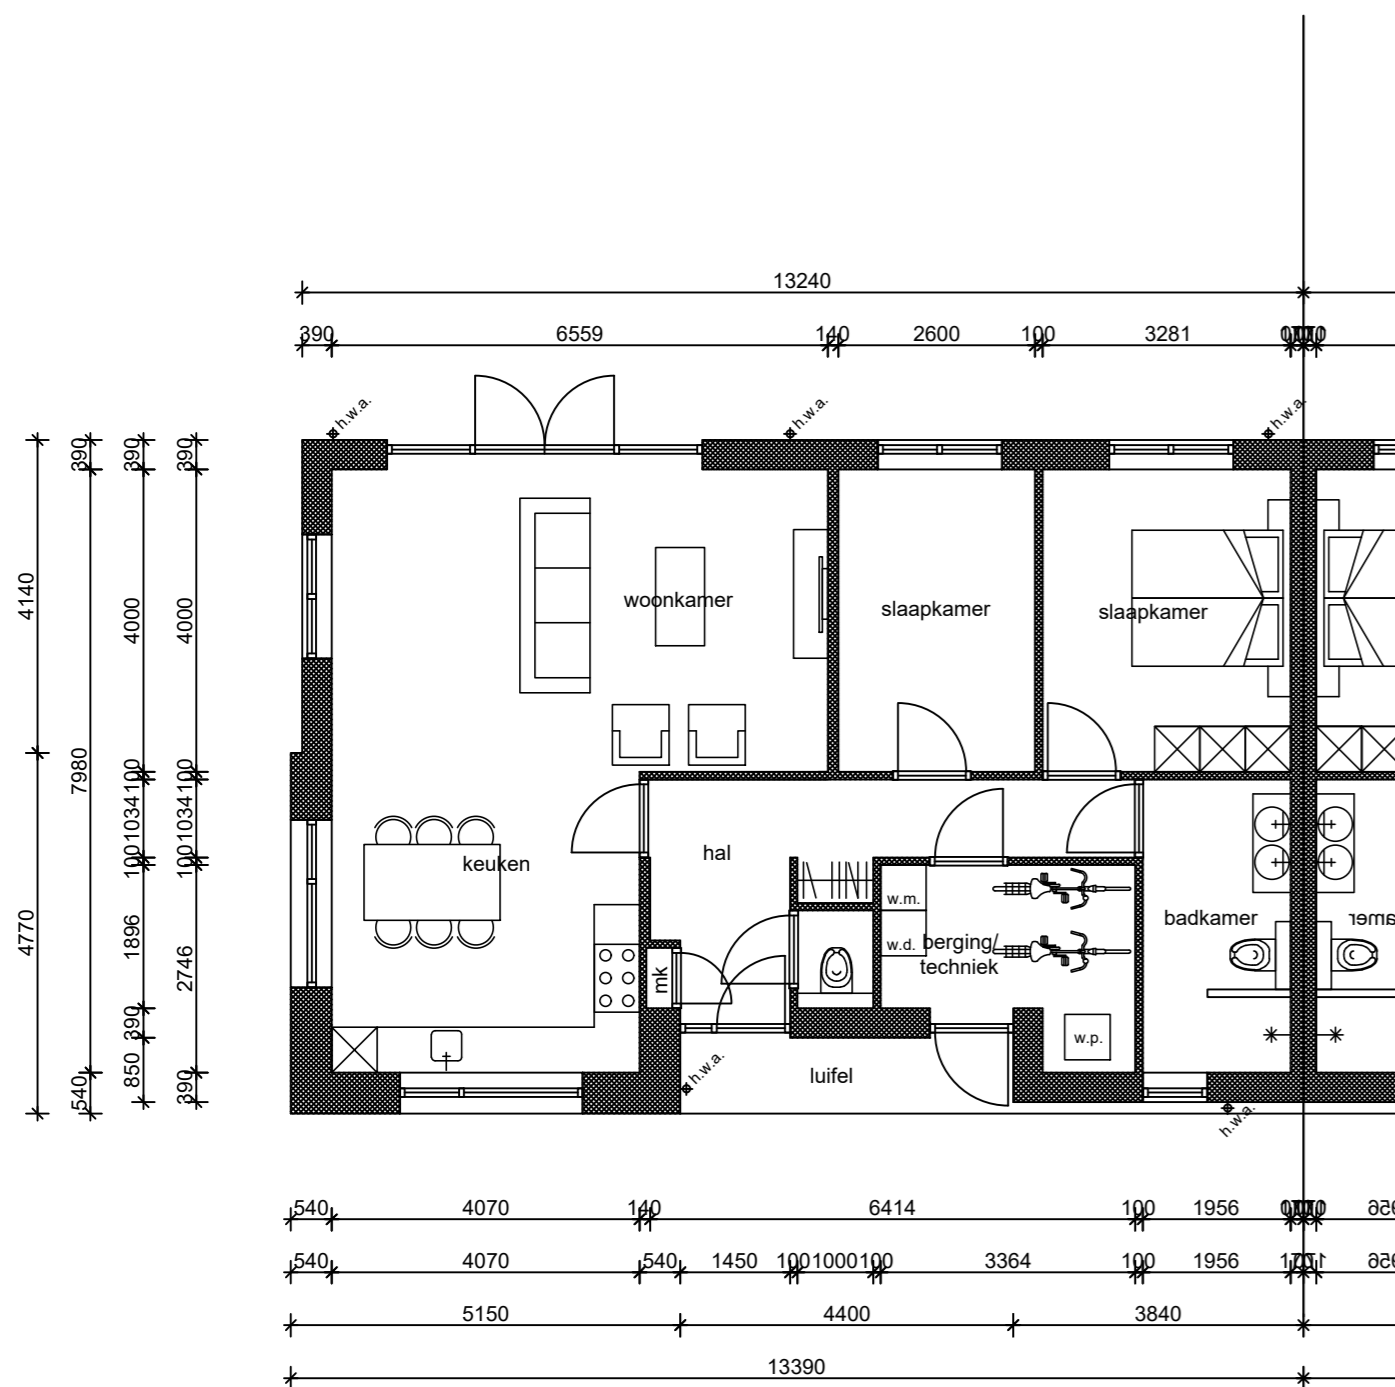

doorsnede



KLEUREN EN MATERIALEN		
ONDERDEEL	MATERIAAL	KLEUR
gevel	baksteen (wildverband)	grijs genuanceerd, Imperia WF
voeg	zand-cement	grijs
accenten	baksteen (wildverband)	antraciet genuanceerd
gevelbekleding	hout (gemodificeerd)	bruin
kozijnen	hout	grijs
ramen	hout	grijs
deuren	hout	grijs
voordeur / garagedeur	hout	bruin
dakbedekking	bitumen	natuurlijk
boeien	composiet	wit
onderzijde overstekken	hout	wit
hwa	zink	natuurlijk

## ontwerp bungalow



Prins Bernhardlaan 22  
7622 BG BORNE  
www.raymondhorstman.nl  
horstman@raymondhorstman.nl

project Nieuwbouw woning  
Oosterweg  
Alteveer

opdrachtgever BVOM

onderdeel SCHETSONTWERP

schaal : 1:100 1:500  
get. : r.h.  
datum : 17-01-2025  
gewijz. : 28-10-2025