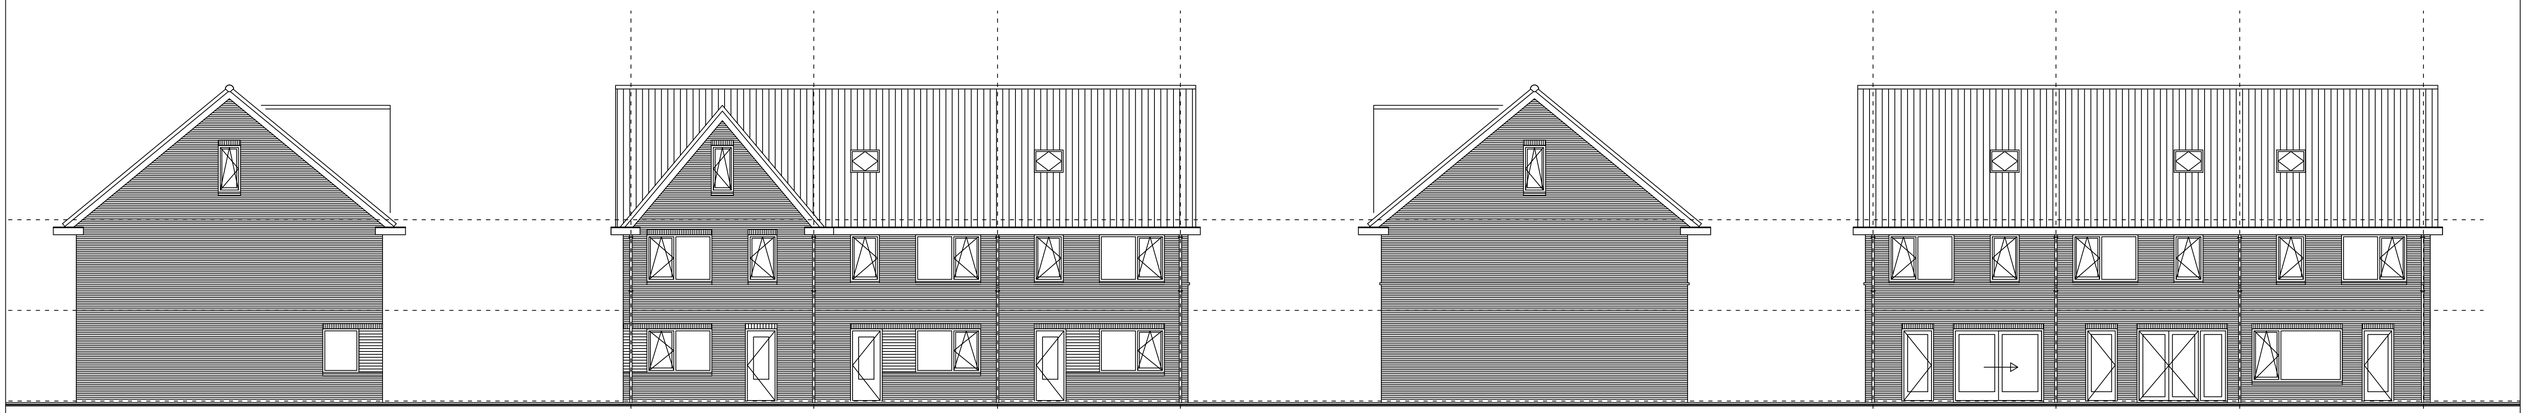

zijgevel | voorgevel | zijgevel | achtergevel

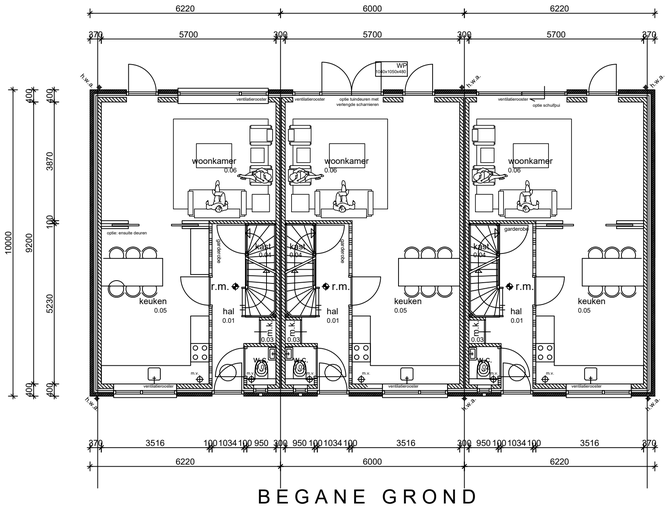

BEGANE GROND

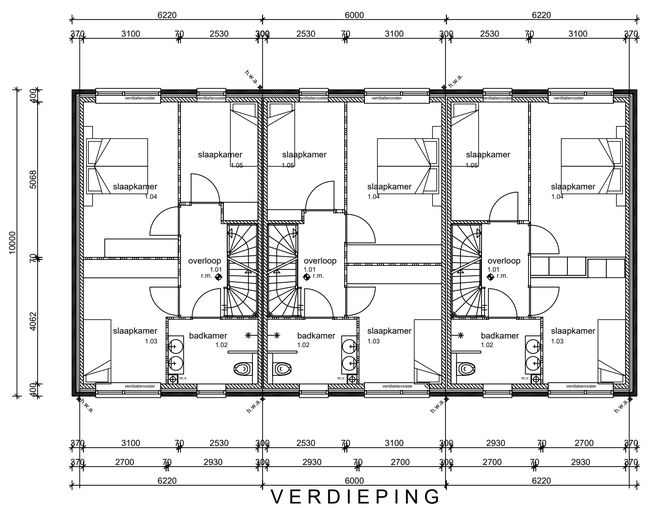

VERDIEPING

KLEUREN EN MATERIALEN		
ONDERDEEL	MATERIAAL	KLEUR
gevel	baksteen (wildverband)	grijs genuanceerd
voeg	zand-cement	grijs
accenten	baksteen (wildverband)	bruin genuanceerd
kozijnen	hout	grijs
ramen	hout	grijs
deuren	hout	grijs
voordeur / garagedeur	hout	grijs
dakbedekking	gebakken pannen	oranjebruin
boeien	hout	wit
onderzijde overstekken	hout	wit
hwa	zink	naturel
zijwangen dakkapel	composiet	grijs

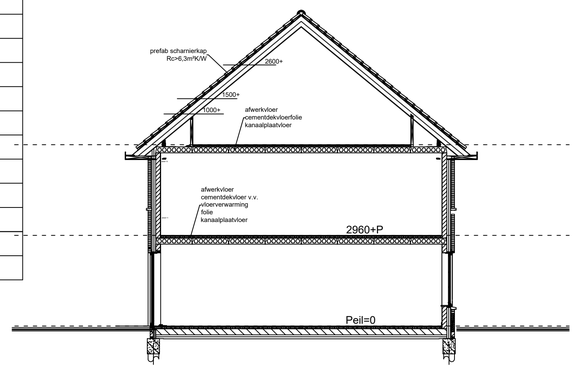

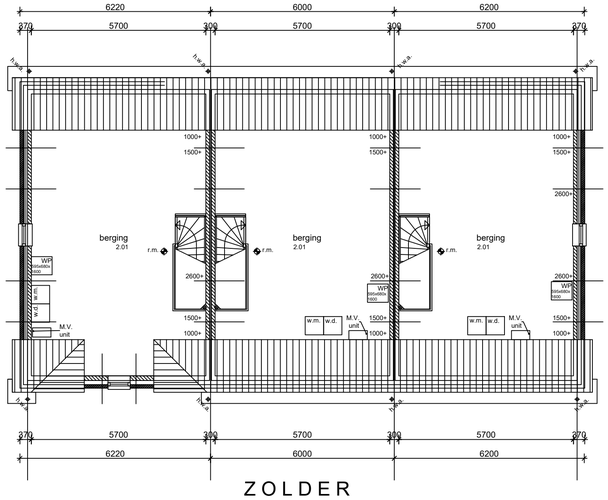

ZOLDER

ontwerp rijwoningen 2 laag met kap

RH
RAYMOND HORSTMAN
ARCHITECTEN BNA

Prins Bernhardlaan 22
7622 BG BORNE
www.raymondhorstman.nl
rhorstman@raymondhorstman.nl

project: Nieuwbouw woning
Oosterweg
Alteveer

opdrachtgever: BVOM

onderdeel: DEFINITIEF ONTWERP

schaal : 1:100 1:500
get. : r.h.
datum : 28-04-2026
gewijz. : 10-06-2026