




ARTHOUSE


SIGNATURE



TULUM



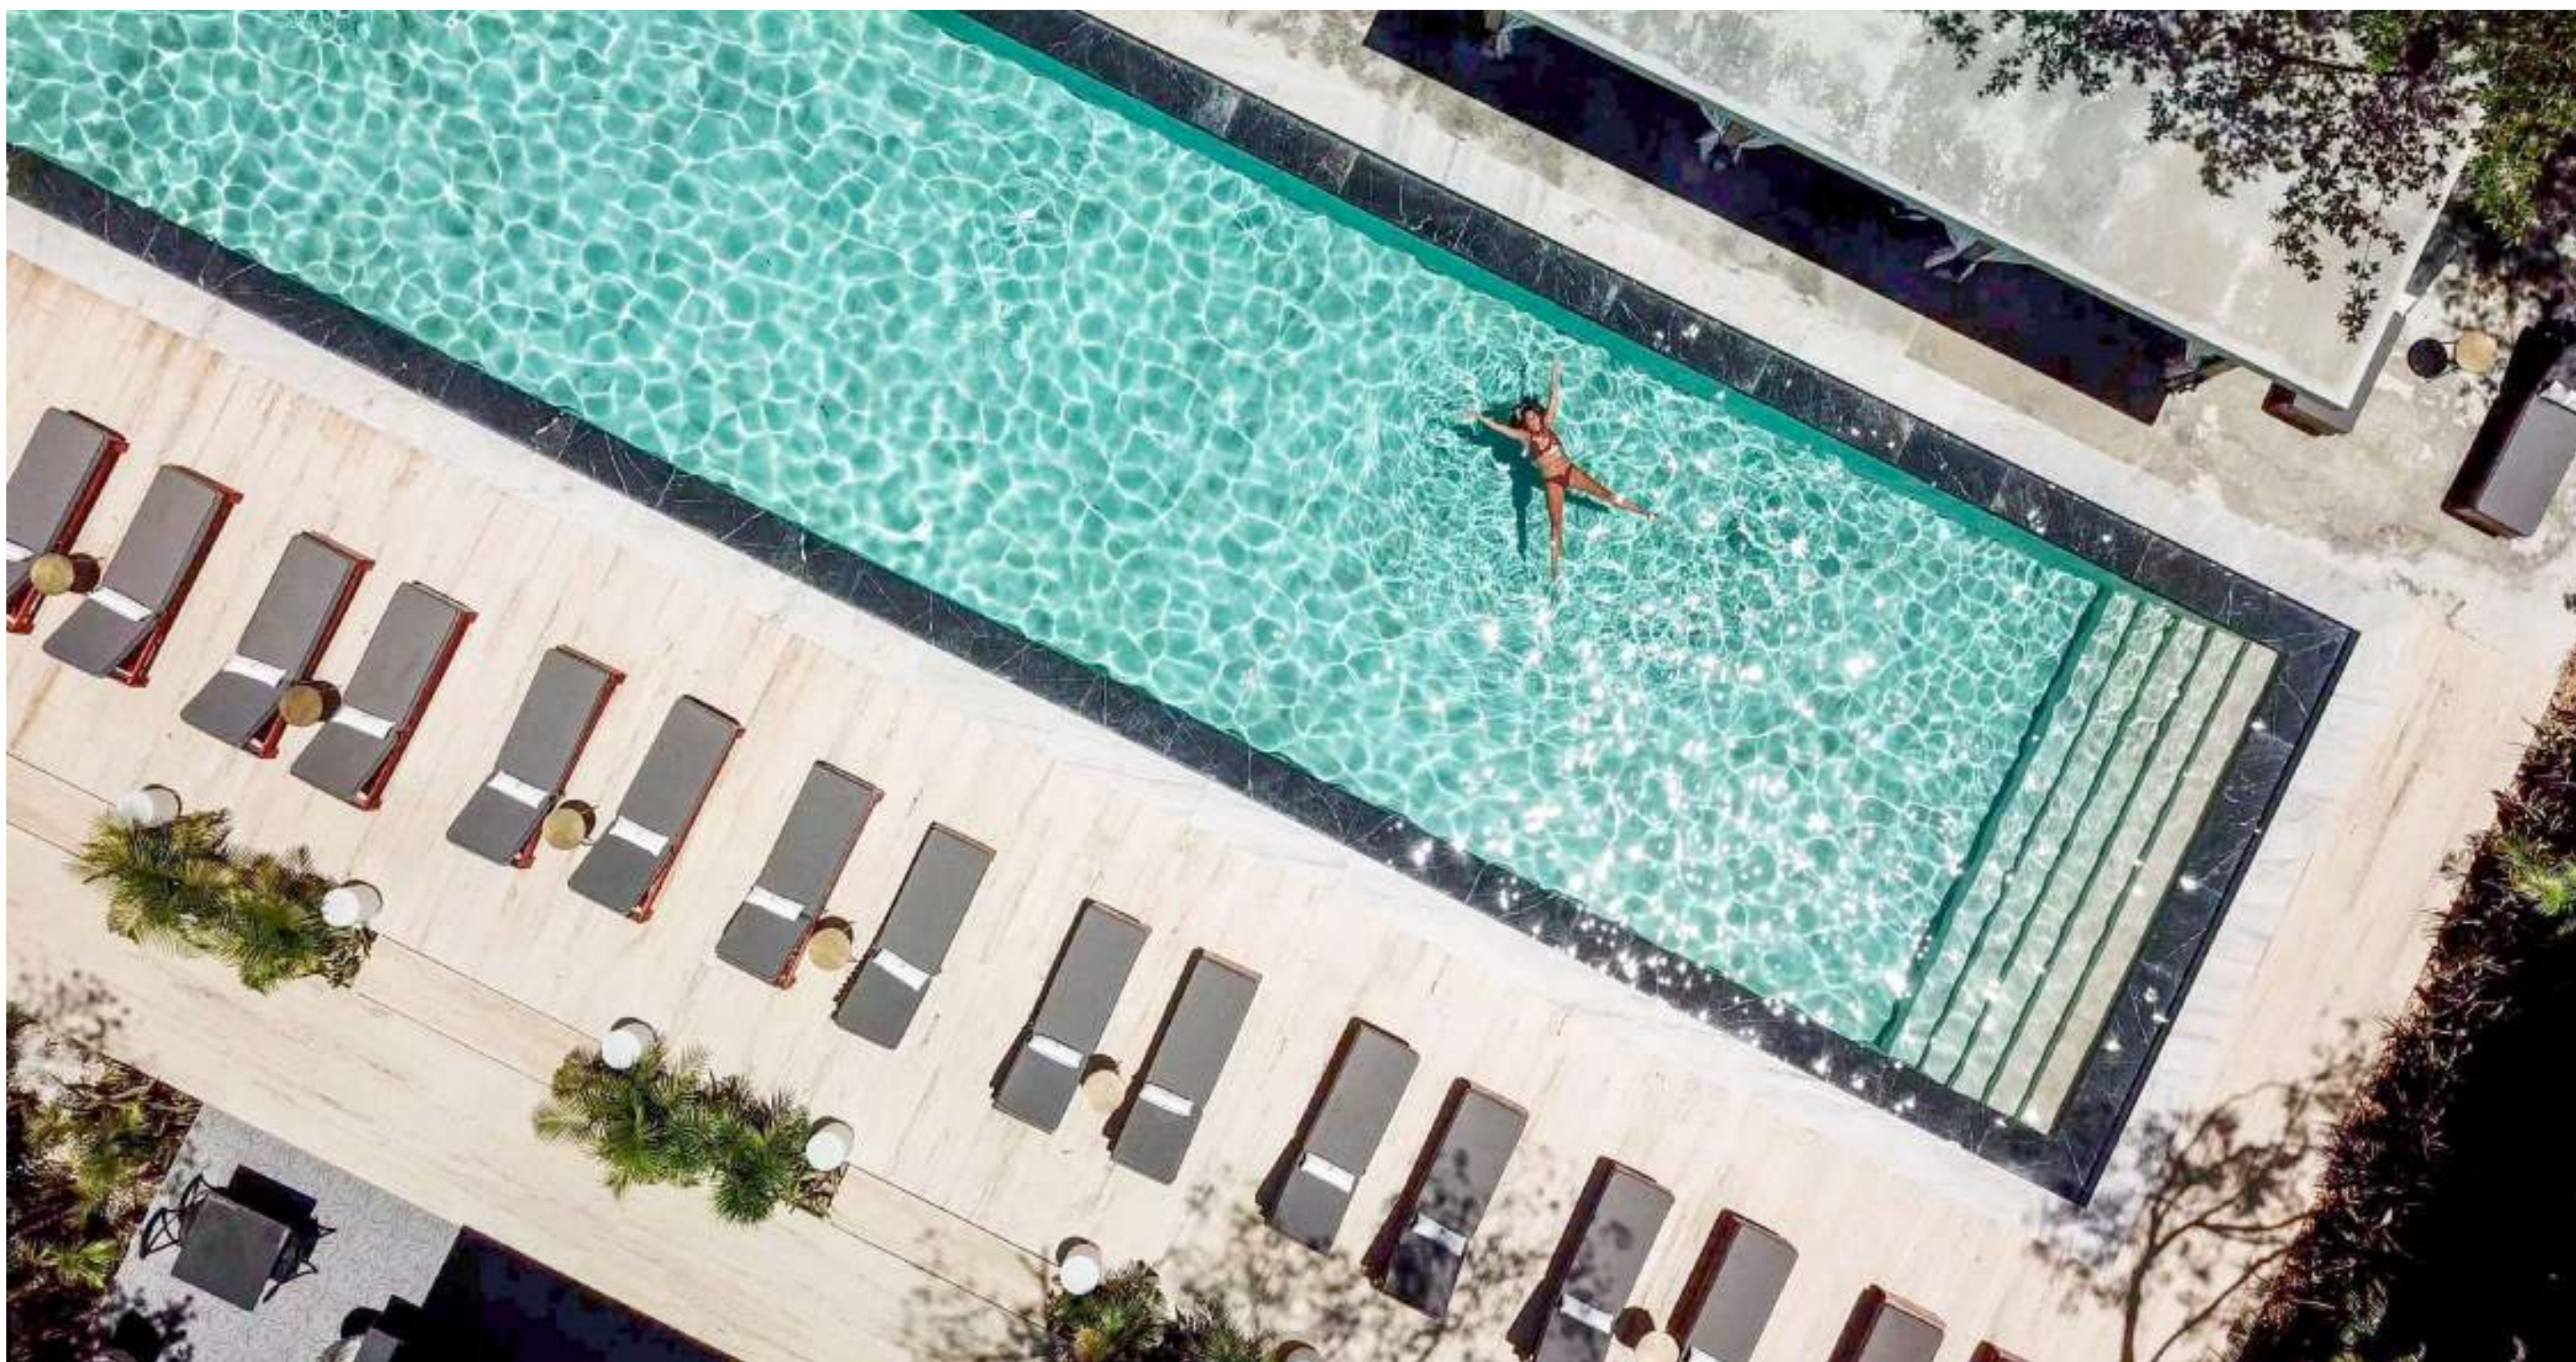

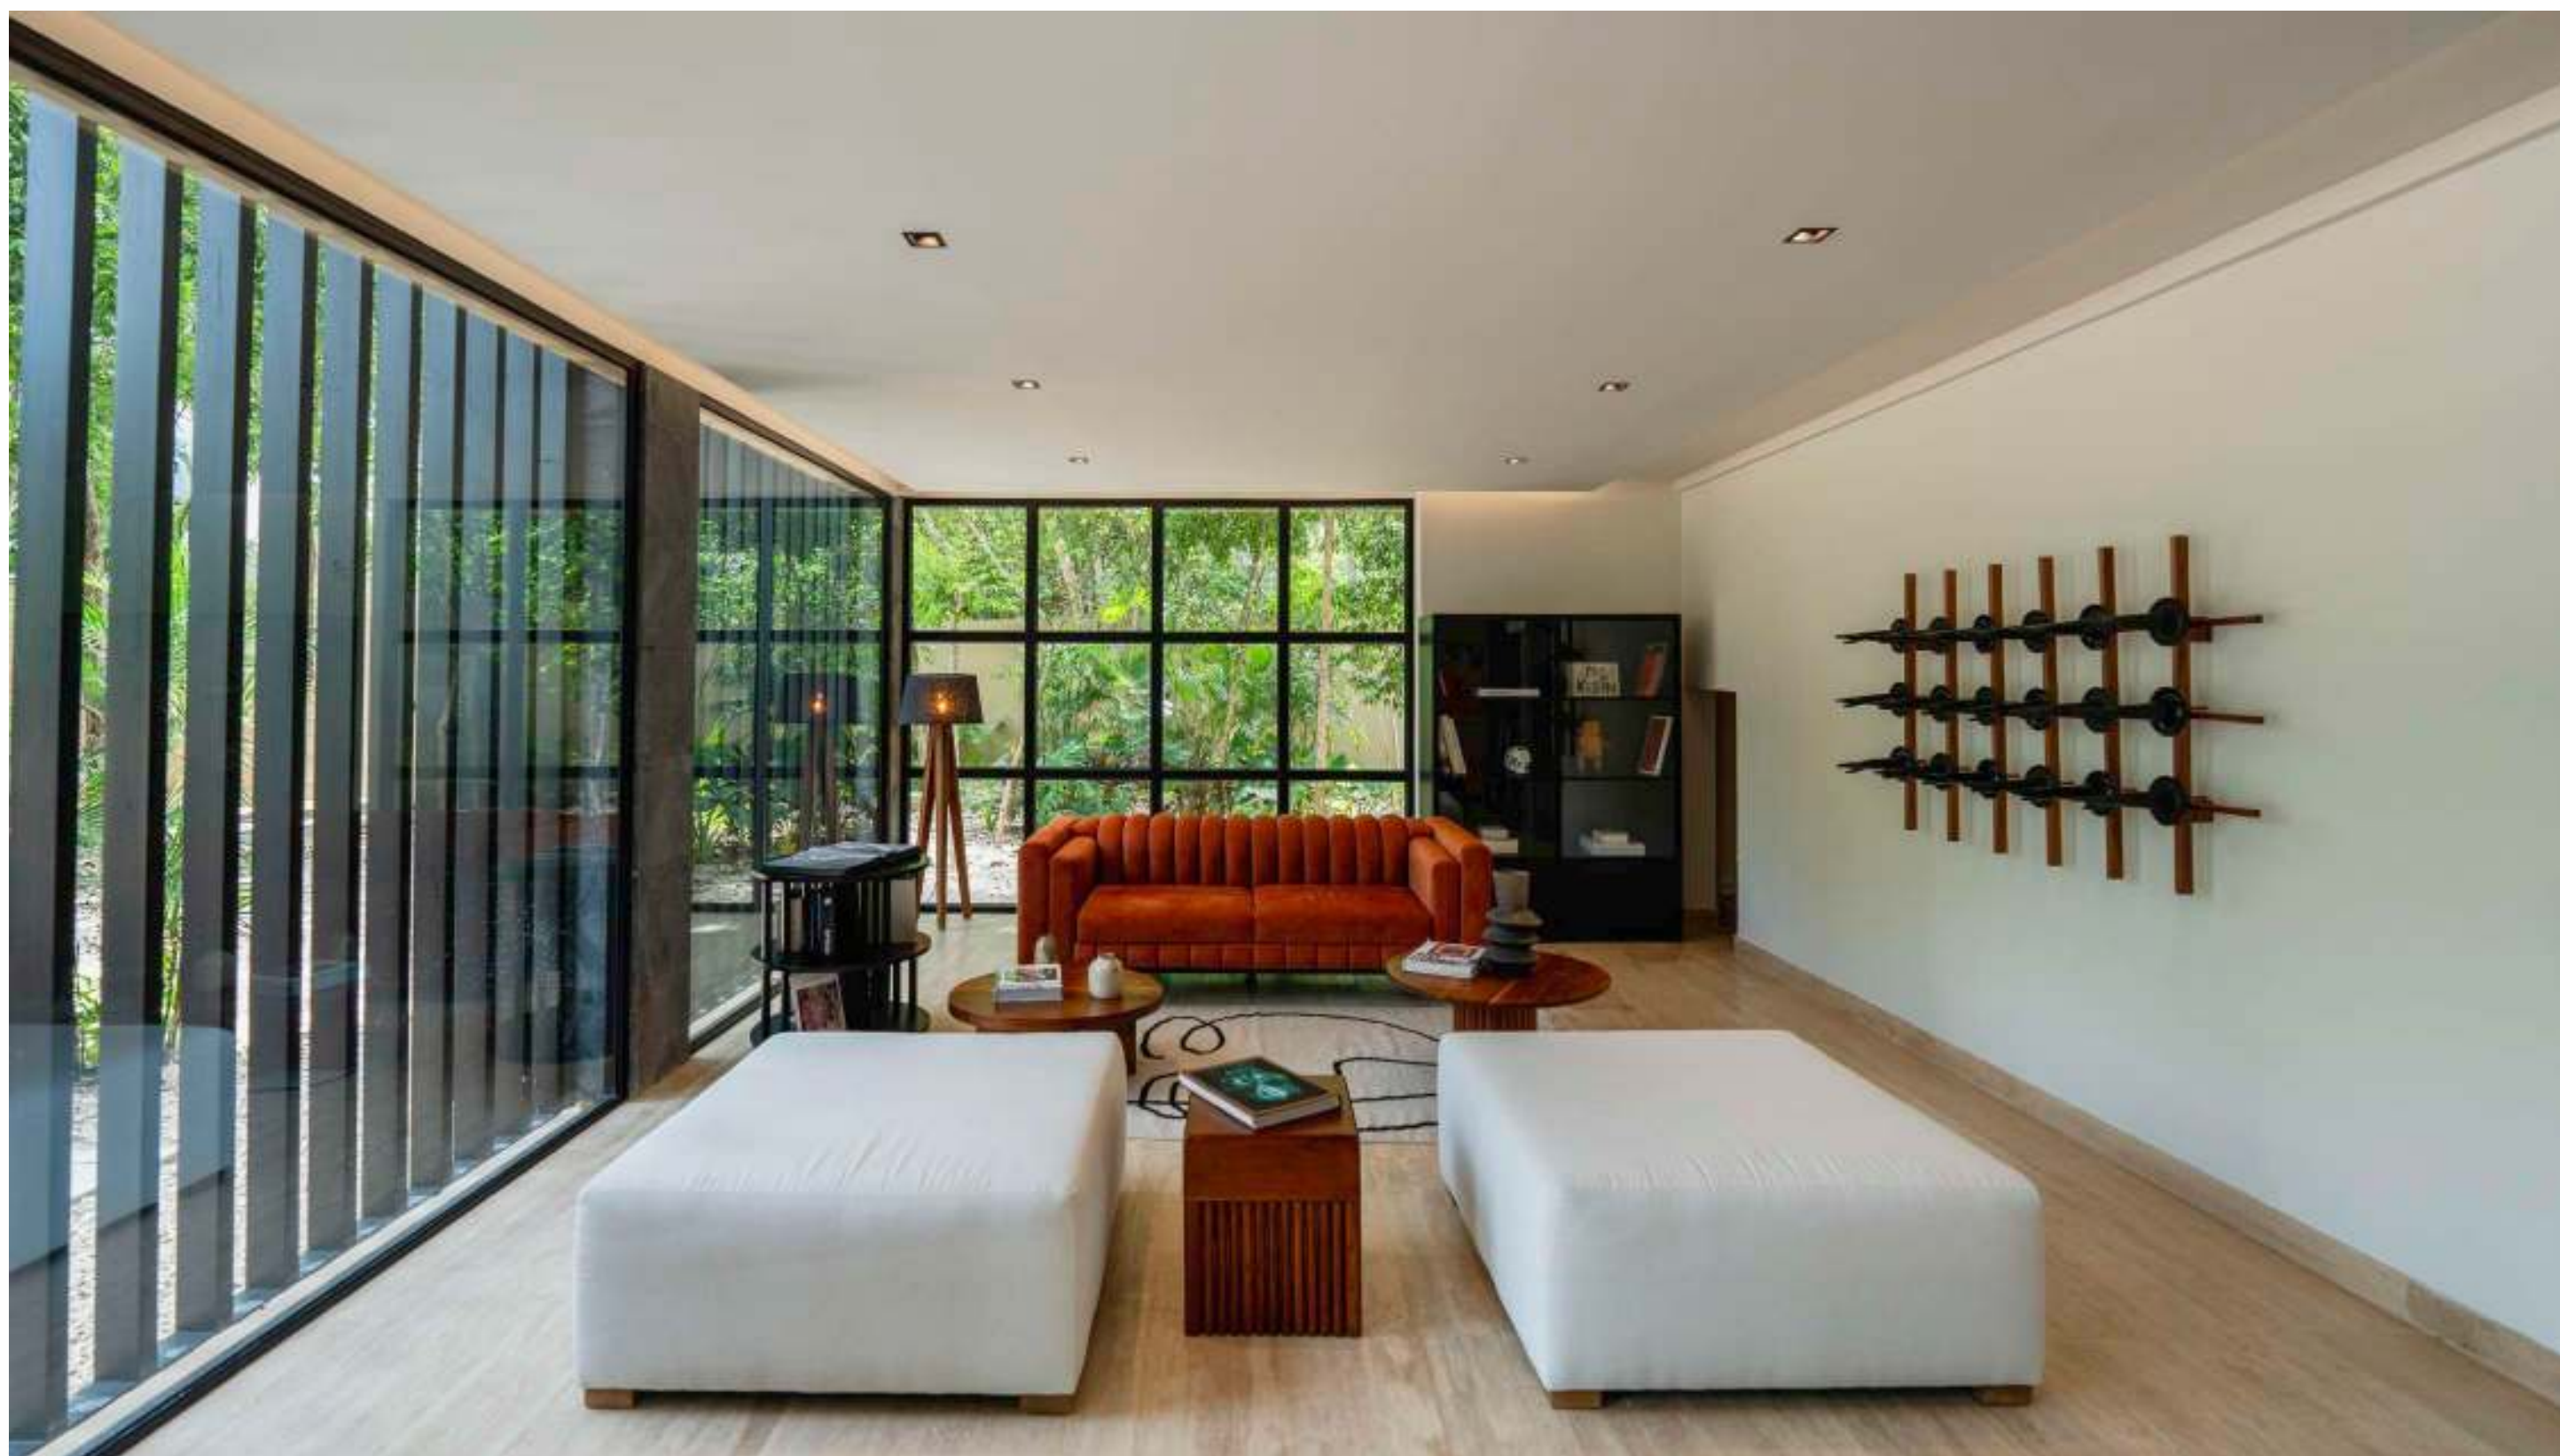



LUXURY AMENITIES



POOLS

JACUZZIS

LIBRARY

RESTAURANT.

WELLNESS CENTER

GYM

ATELIER

KIDS PARK

ART GALLERIES

BOTANIC GARDEN





ARTHOUSE

SIGNATURE




21 APARTMENTS

60 M2

1 BEDROOM





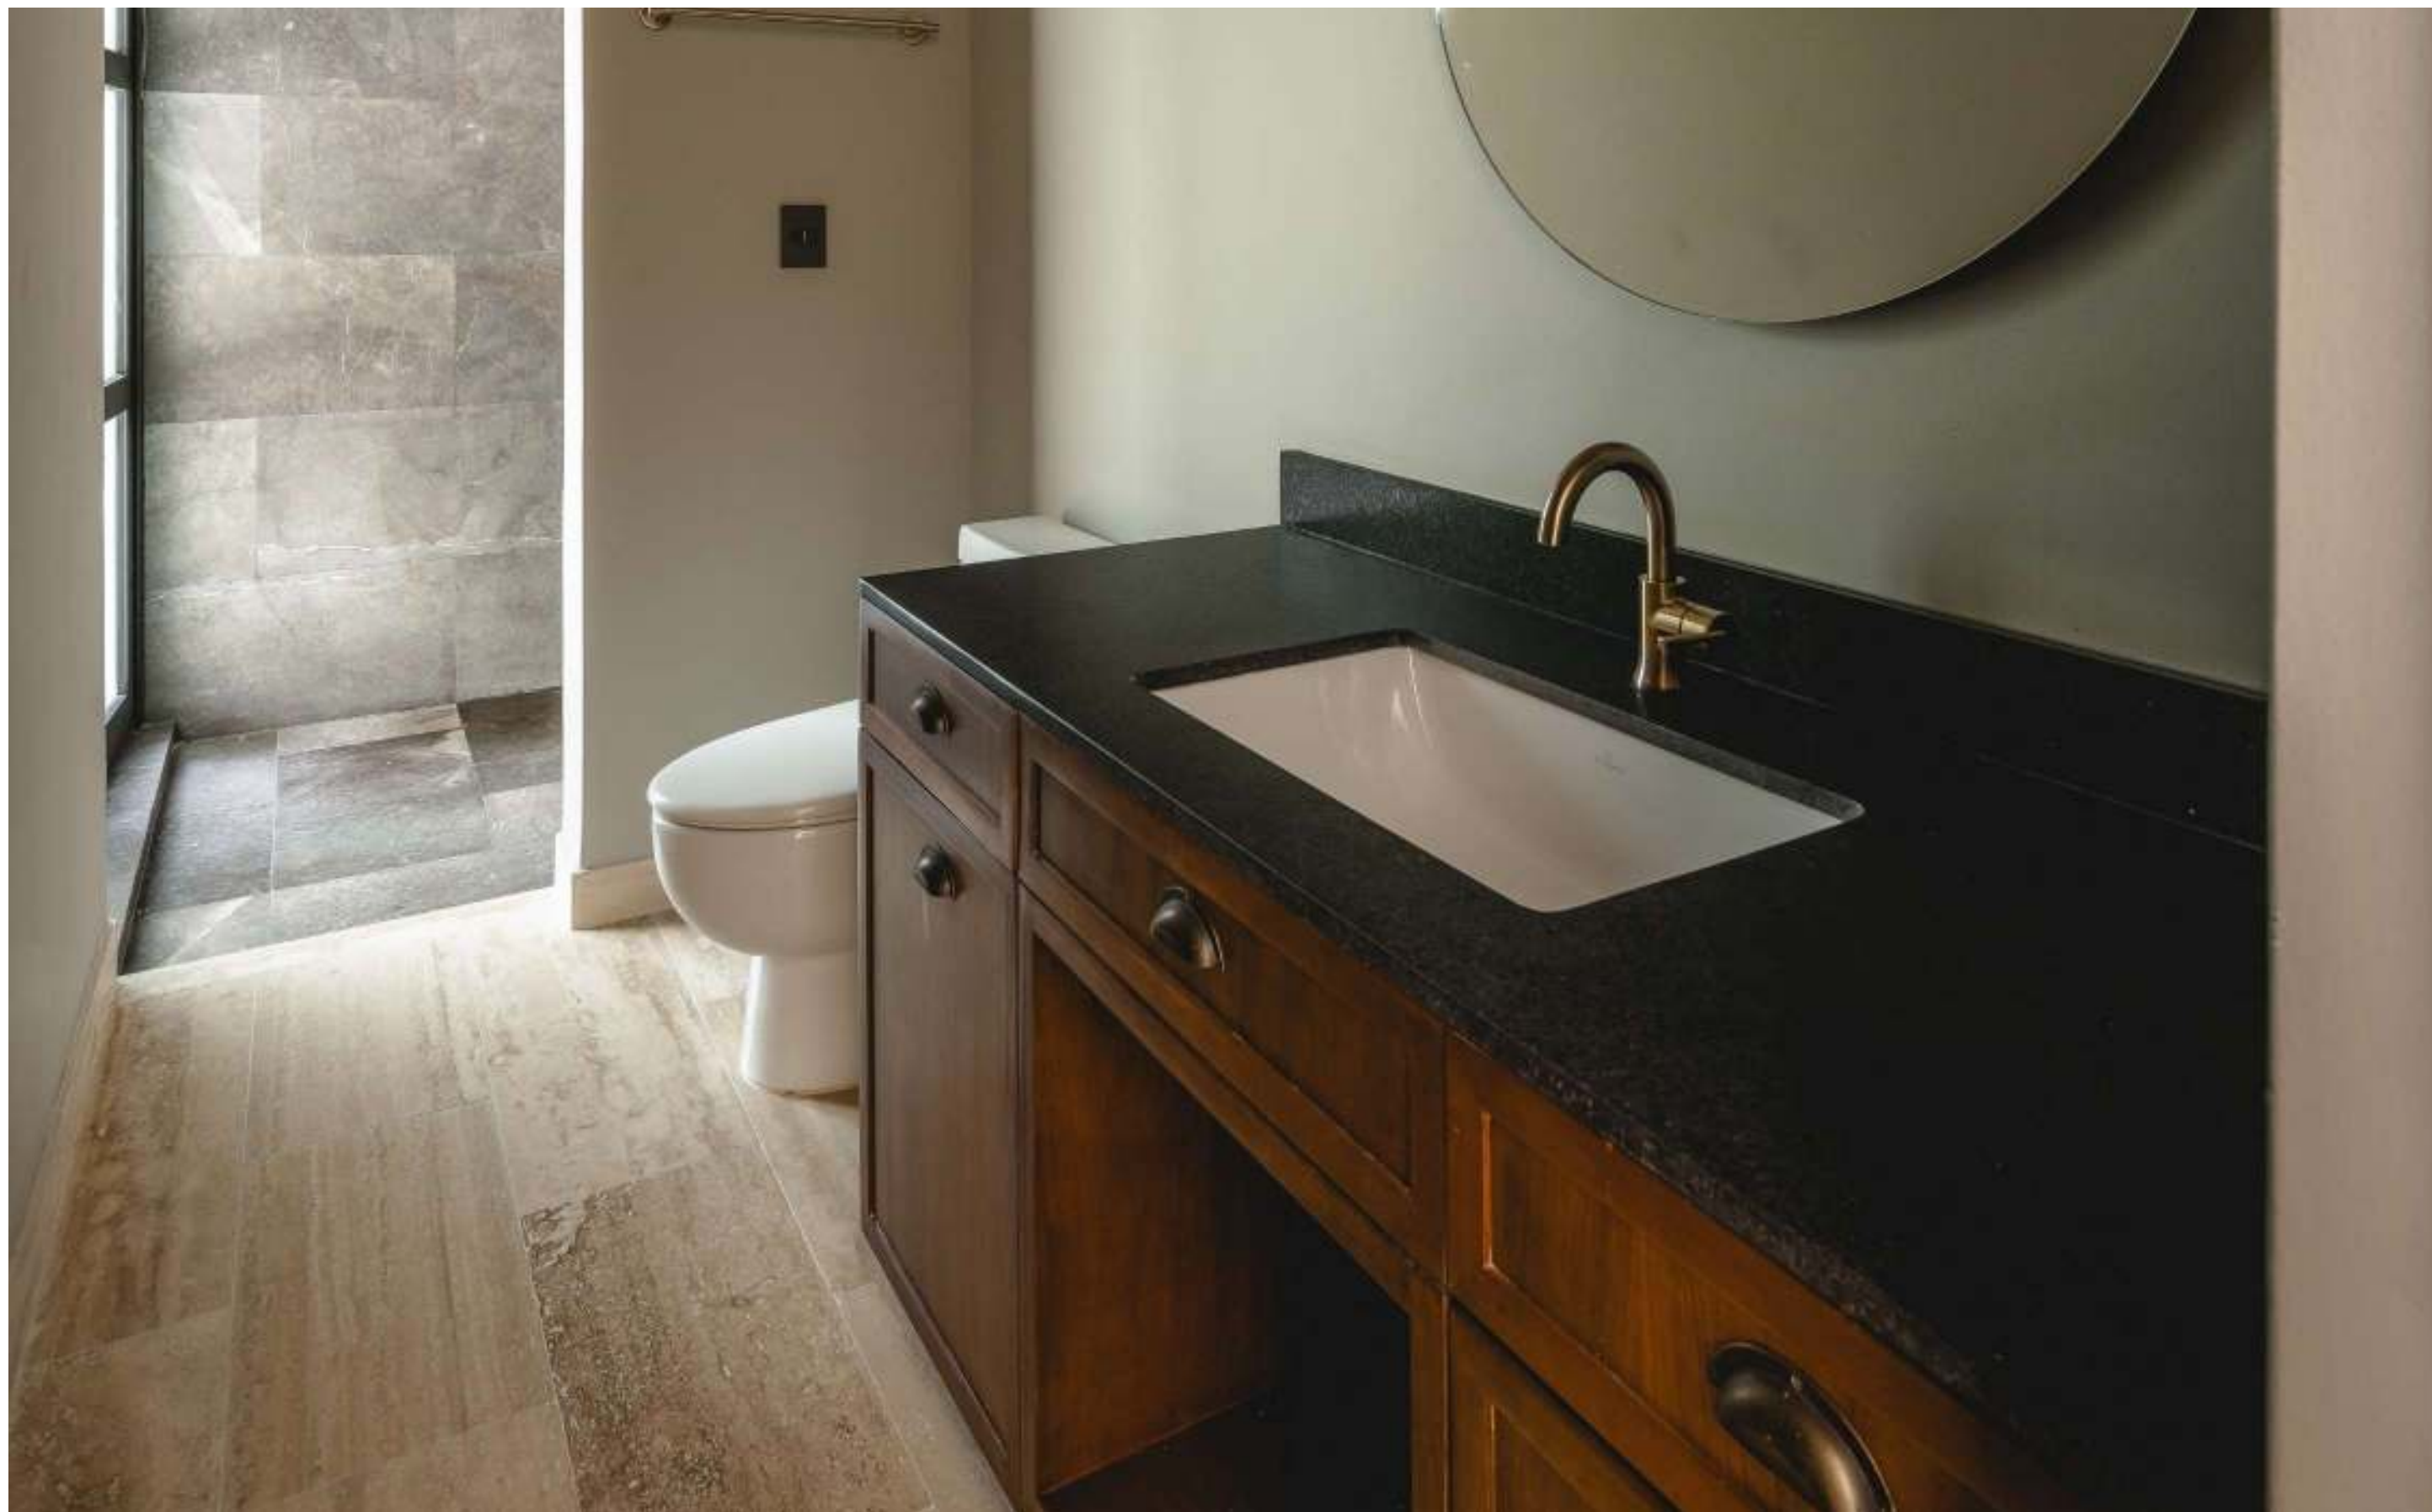






DEPARTAMENTO TIPO 4



BOTANIC GARDEN

JUNGLE


POOL

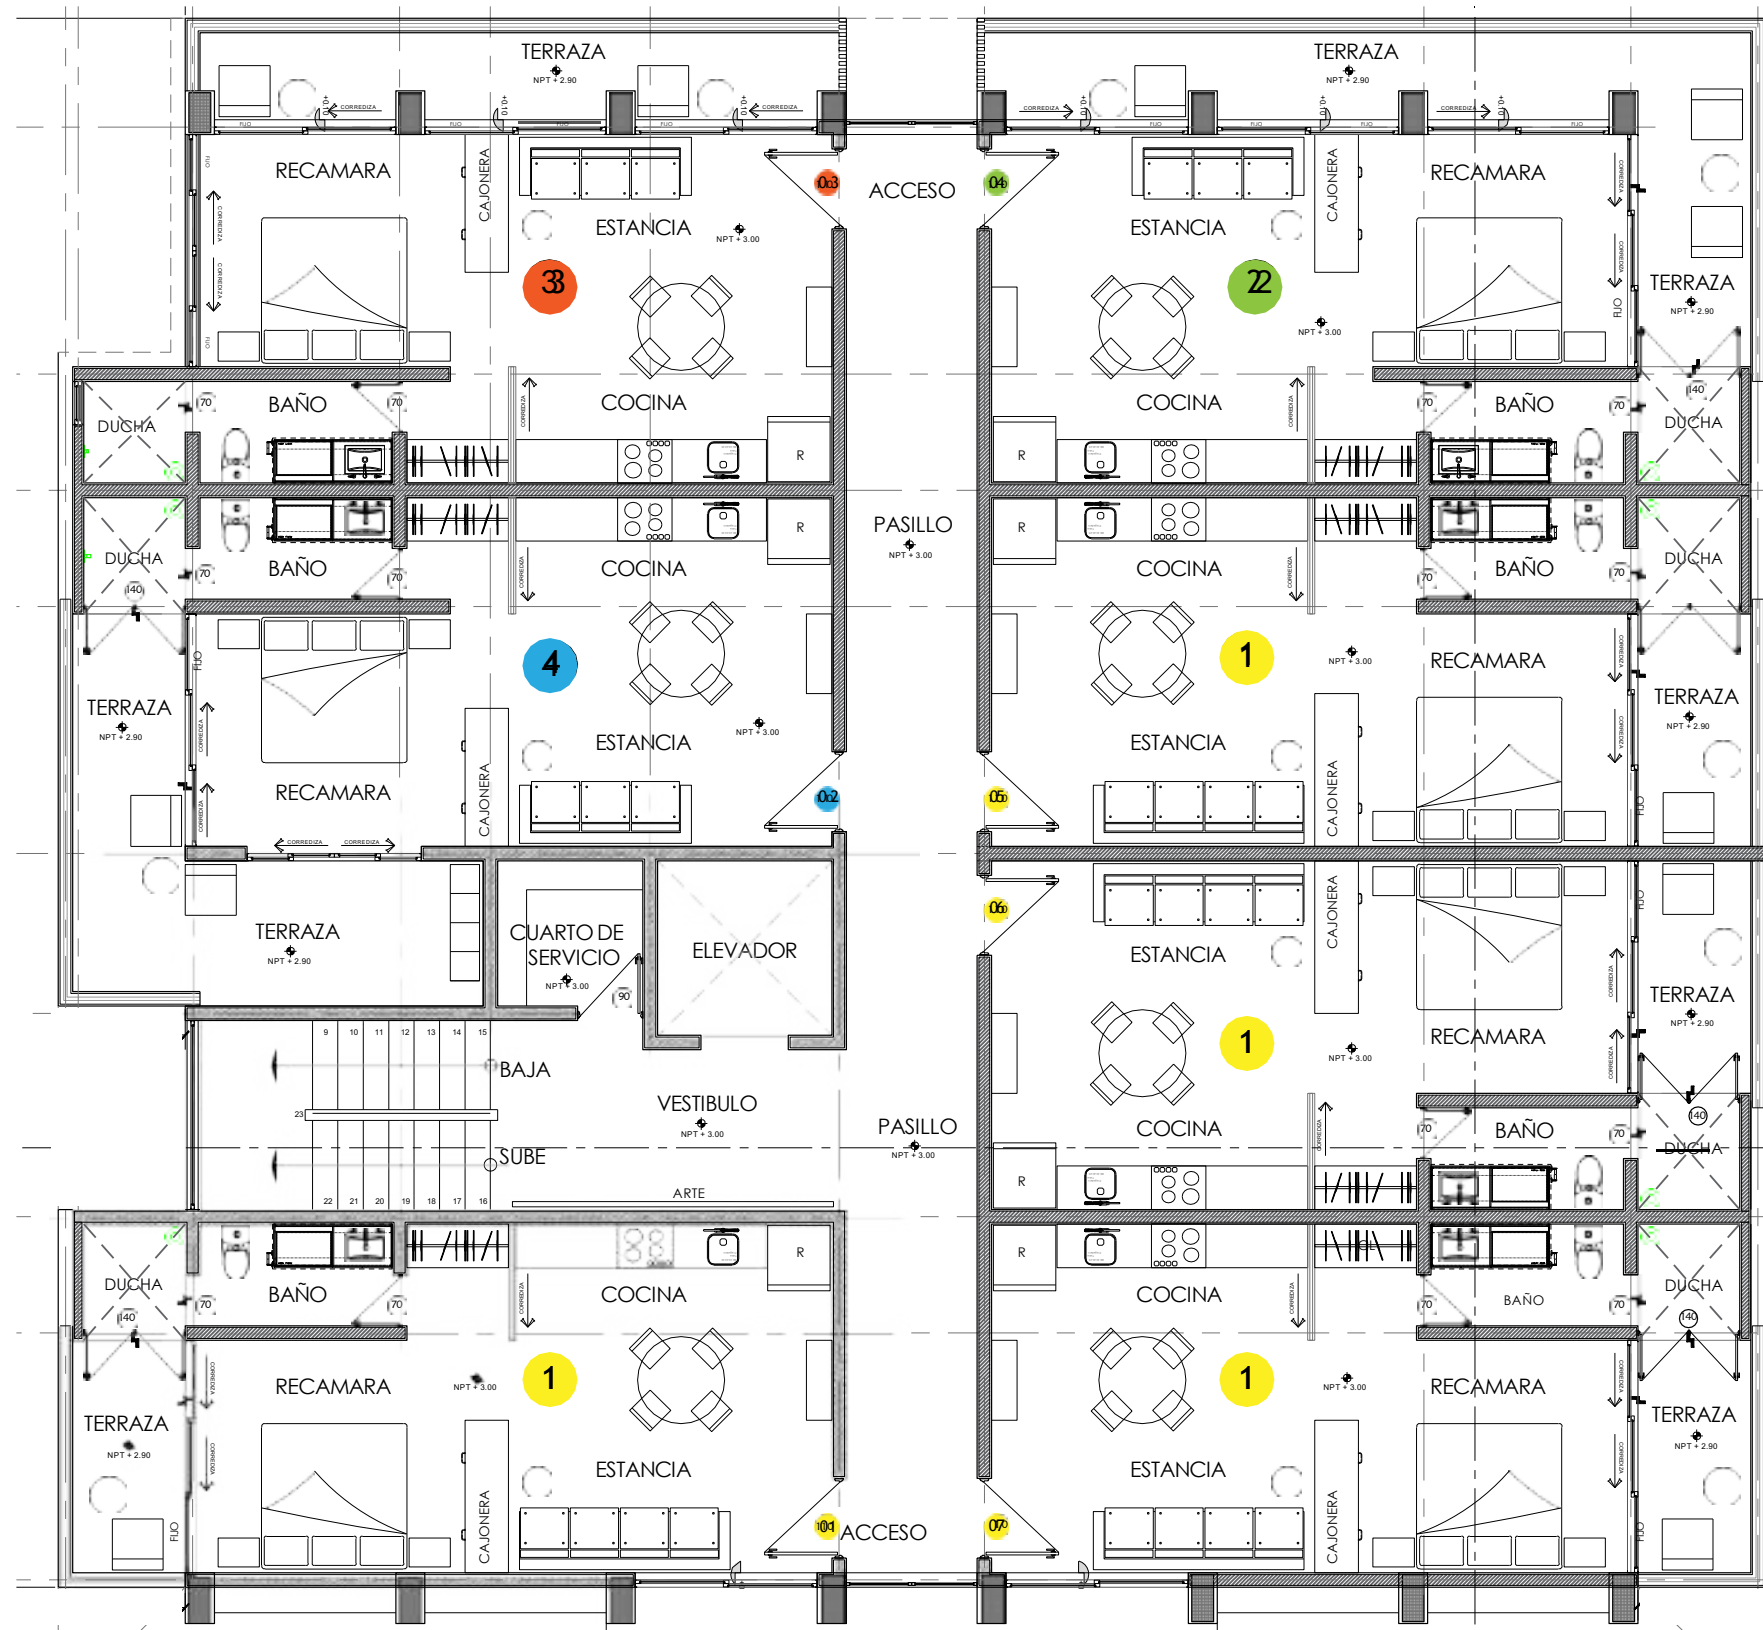

STREET



ARTHOUSE
TULUM

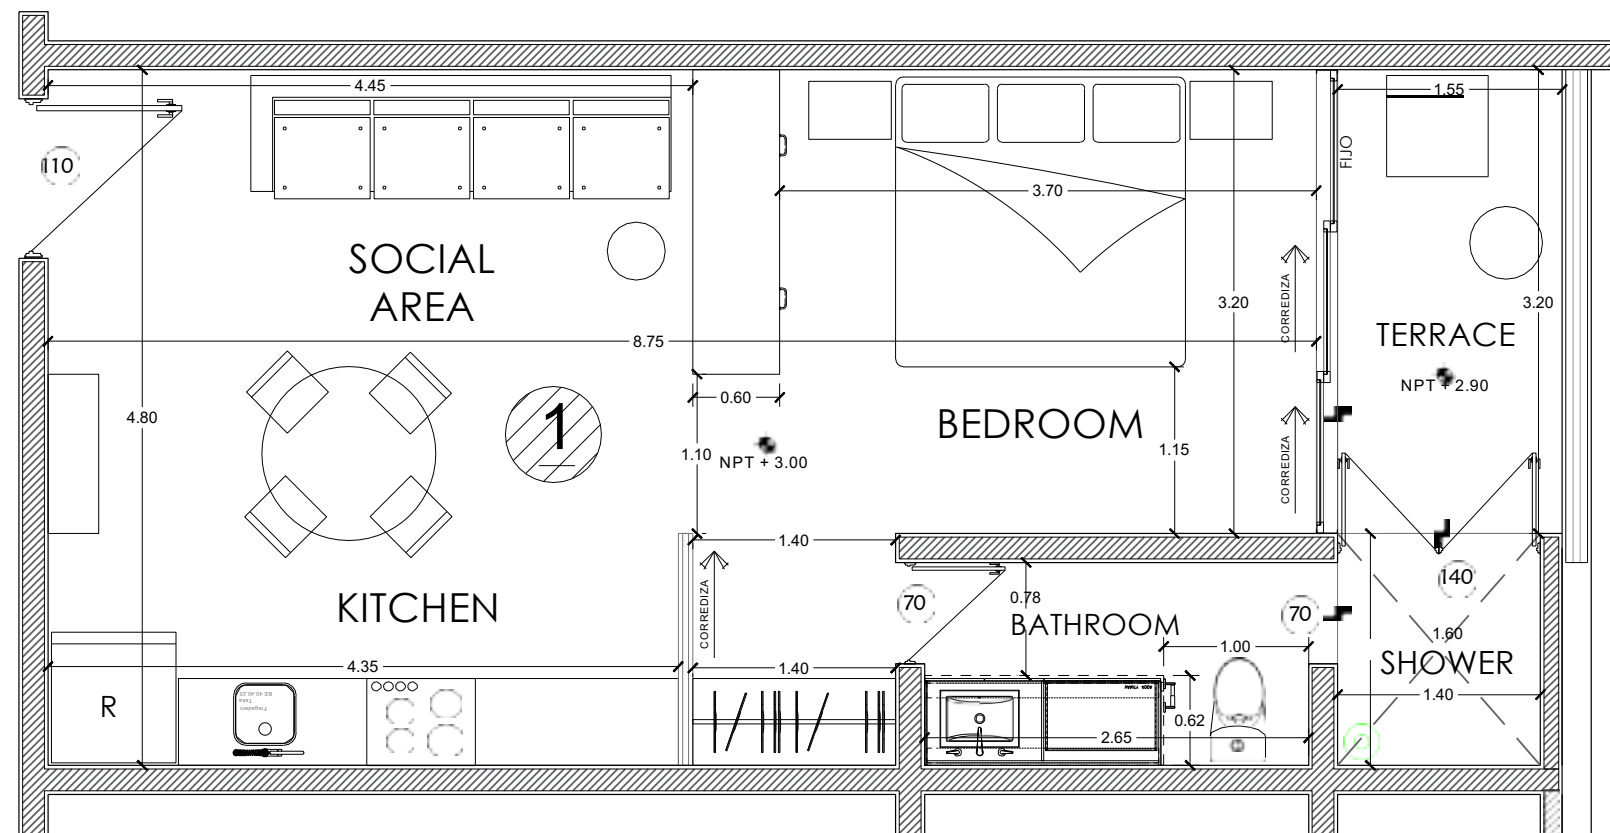


APARTMENT STYLE NO. ①:

M2 INTERIOR= 49.04

M2 TERRACE= 6.29

M2 TOTAL= 55.33

Proyecto		ARTHOUSE-AH4	
Ubicación		LOTE 7 ALDEA ZAMÁ-TULUM QUINTANA ROO	
Proyecto		DIEGO JANSENSEN	
Colaboración ARQ. ULISES ESPINOSA		Clave	A-12
Plano PLANTAS INDIVIDUALES DEPARTAMENTOS			
Escala 1:50	Cotas METROS	Fecha	08/OCT./19

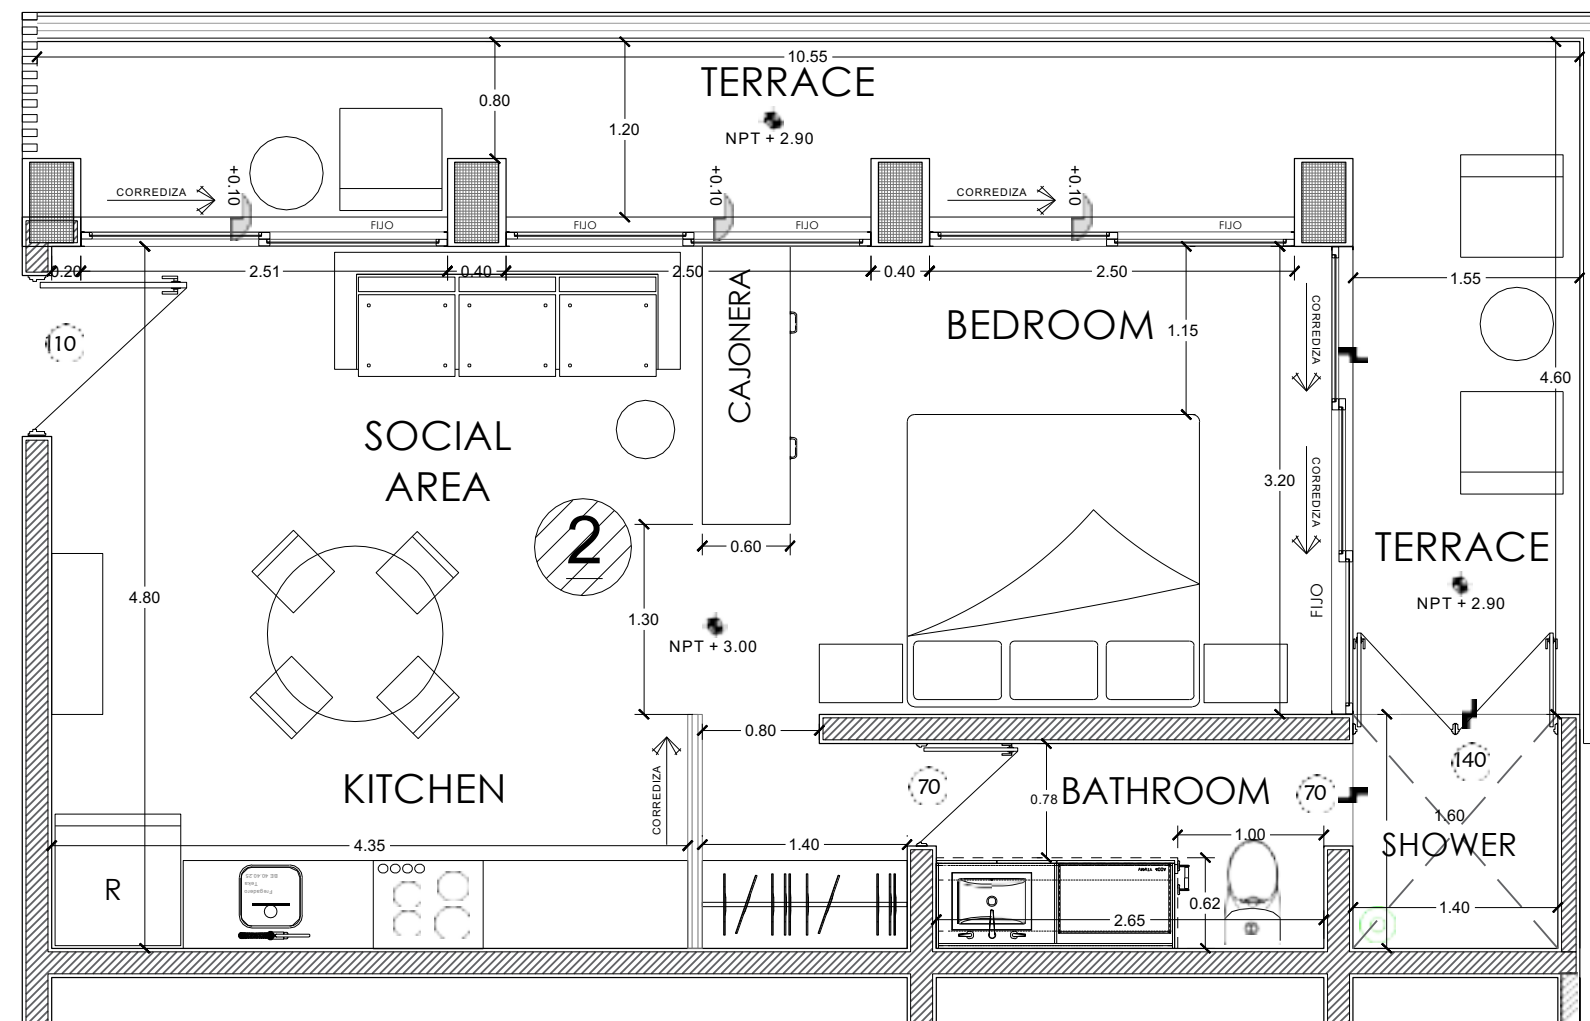


APARTMENT STYLE NO. 2:

M2 INTERIOR=49.04
M2 TERRACE=21.48
M2 TOTAL=70.52

Proyecto	ARTHOUSE-AH4		
Ubicación	LOTE 7 ALDEA ZAMÀ-TULUM QUINTANA ROO		
Proyecto	DIEGO JANSENSON		
Colaboracion	ARQ. ULISES ESPINOSA	Clave	A-13
Plano	PLANTAS INDIVIDUALES DEPARTAMENTOS		
Escala 1:50	Cotas METROS	Fecha 08/OCT./19	



ARTHOUSE
TULUM

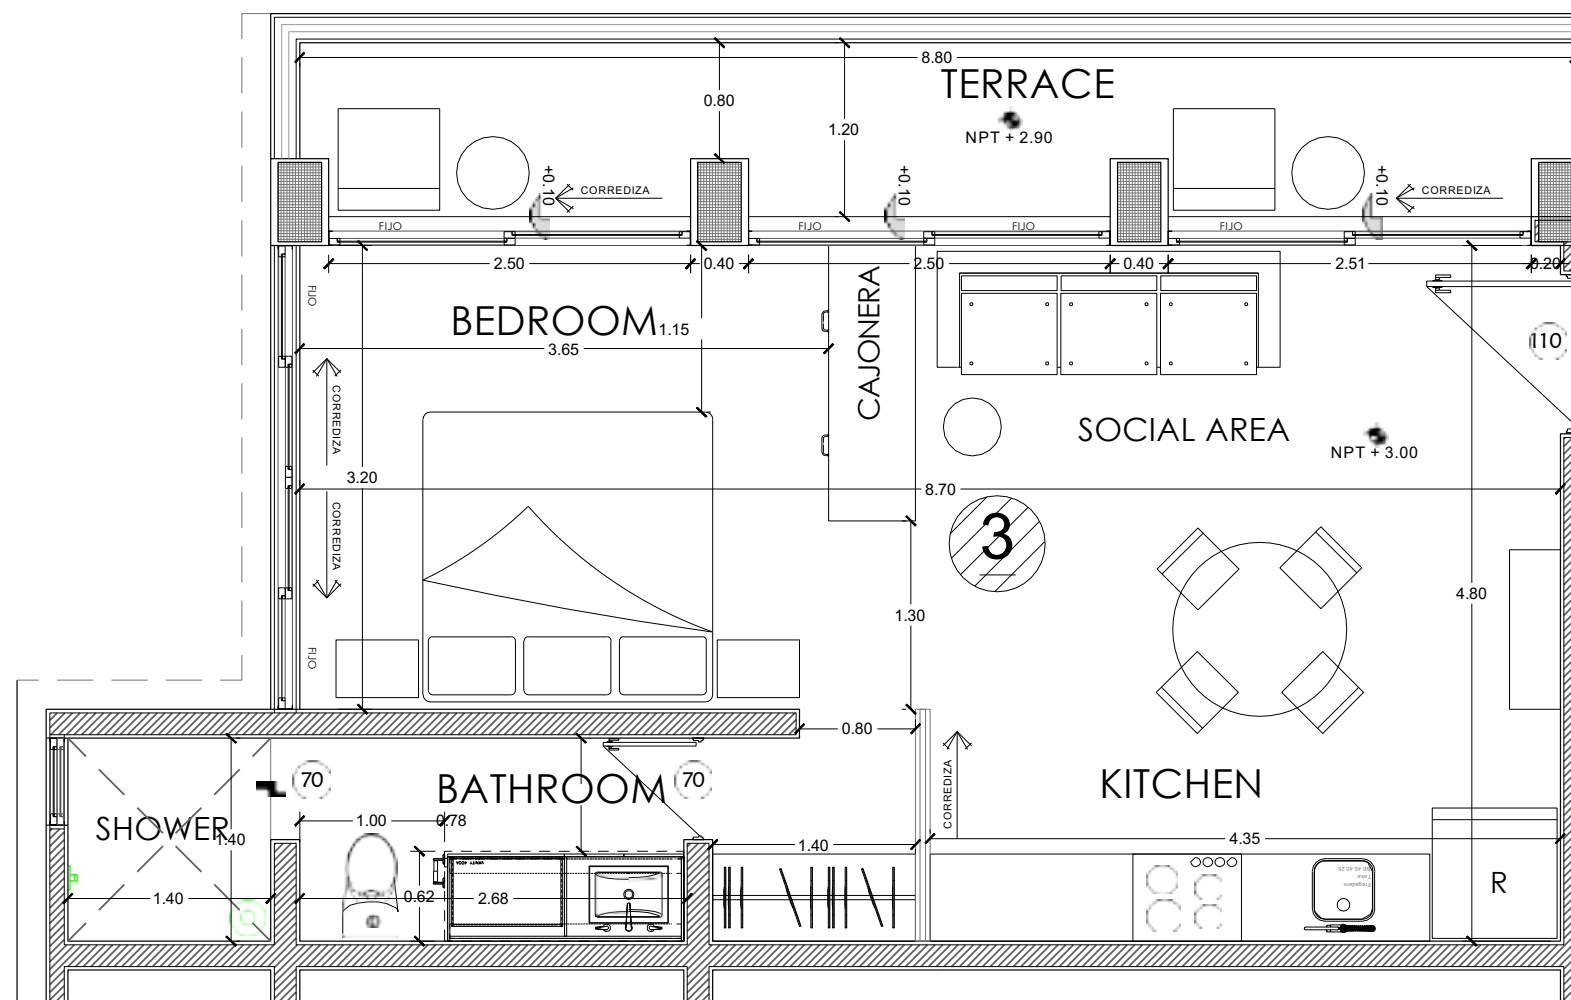

APARTMENT STYLE NO, ③:

M2 INTERIOR= 49.04


M2 TERRACE= 12.74

M2 TOTAL= 61.78

Proyecto	ARTHOUSE-AH4		
Ubicación	LOTE 7 ALDEA ZAMÀ-TULUM QUINTANA ROO		
Proyecto	DIEGO JANSENSEN		
Colaboracion	ARQ. ULISES ESPINOSA	Clave	A-14
Plano	PLANTAS INDIVIDUALES DEPARTAMENTOS		
Escala 1:50	Cotas METROS	Fecha 08/OCT.	



ARTHOUSE
TULUM

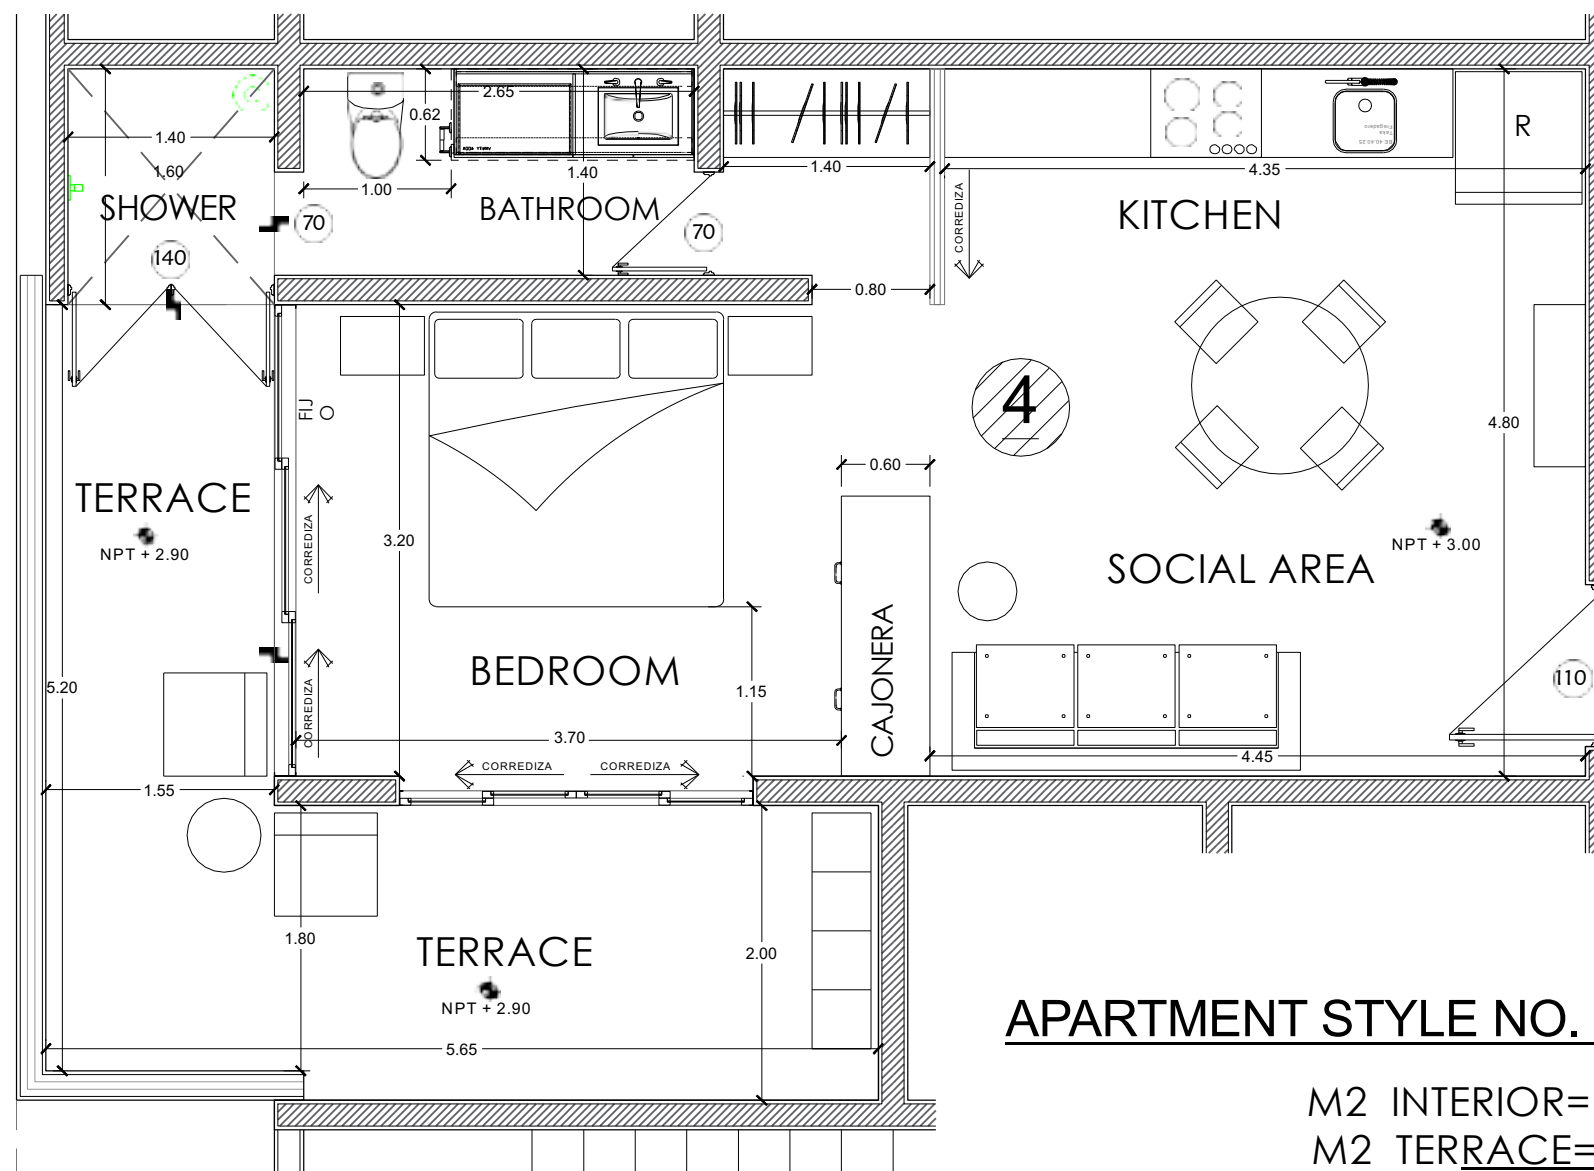

APARTMENT STYLE NO. 4:

M2 INTERIOR= 48.54

M2 TERRACE= 17.65

M2 TOTAL= 66.19

Proyecto	ARTHOUSE-AH4		
Ubicación	LOTE 7 ALDEA ZAMÁ-TULUM QUINTANA ROO		
Proyecto	DIEGO JANSENSEN		
Colaboración	ARQ. ULISES ESPINOSA		Clave
Plano	PLANTAS INDIVIDUALES DEPARTAMENTOS		A-15
Escala 1:50	Cotas METROS	Fecha 08/OCT./19	



ARTHOUSE

SIGNATURE



TULUM