




Fecha de entrega: **NOVIEMBRE 2026**

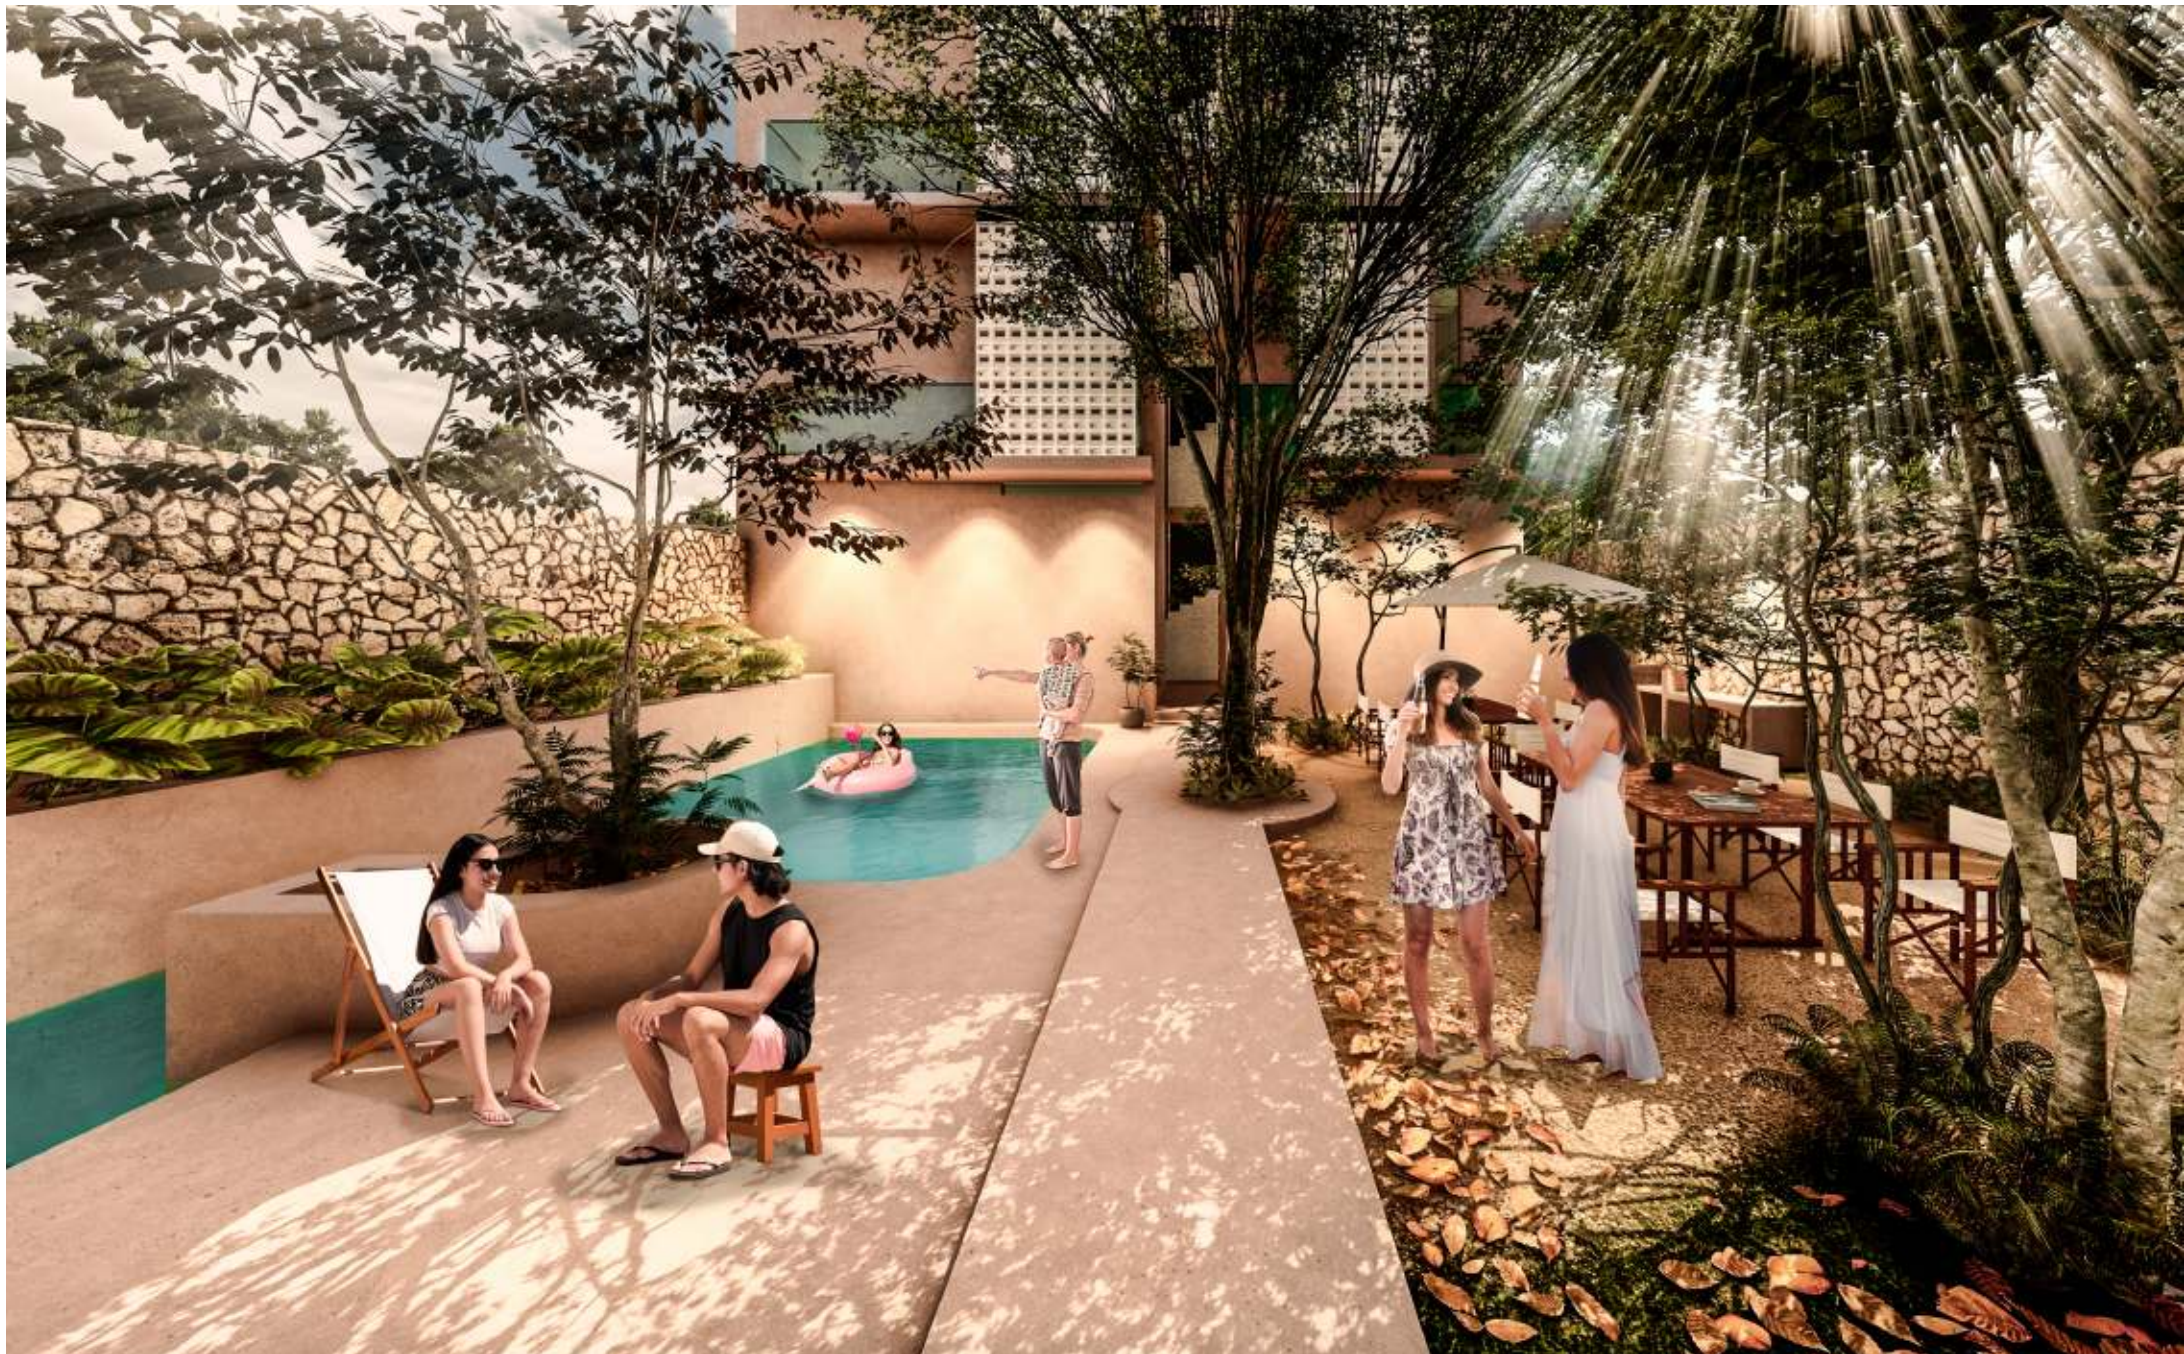

NORTE

- ✓ Departamento con 2 habitaciones, sala con balcones, cocina con ventanal, comedor, 1 baño completo.
- ✓ 60.06 m² de interior + 21 m² de balcones = 81.06 m² total c/u



SUR

- Departamento con 2 habitaciones, sala con balcones, cocina pasillo, comedor, 1 baño completo.
- 60.06 m² de interior + 21 m² de balcones = 81.06 m² total c/u



PLANTA BAJA

- Departamento con 2 habitaciones, sala con jardín, cocina con ventanal, comedor, 1 baño completo.
- 60.06 m² de interior + 17.61 m² de patio exterior = 77.67 m² total c/u



KAHYA nace como un sueño familiar de fusionar la elegancia del diseño arquitectónico, la implementación de tecnologías sostenibles para mantener el equilibrio con el entorno y honrar la riqueza natural que Tulum nos ofrece.

RANGO DE PRECIOS


\$3,828,220.25
\$4,377,780.00

UBICACIÓN

AV. 29, MZN 228 LOTE 2 Y 8,
REGIÓN 15, TULÚM
QUINTANA ROO

TIPO DE PROYECTO

HABITACIONAL/TURÍSTICO

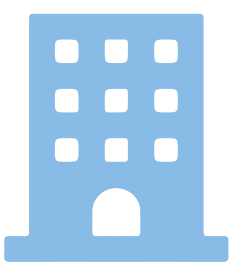

16
Departamentos
en condominio

Área del Terreno	Frente	Fondo
641.91m²	14.88	22.00

