

51
ALOB

ALOB 51 S.A. DE C.V.
asistentedir16@gmail.com/ TEL: 984.688.8826
DIRECCION: CALETA XEL-HA N° 29 MANZANA
19 LT.11-19 OFICINA 3 PUESTO AVENTURAS,
SOLIDARIDAD, QUINTANA ROO. CP: 77733

SIMBOLOGÍA /

AREAS GENERALES/MADERA


PROYECTO /
SHANGRILLA

LOCALIZACIÓN /

FECHA /	N. PLANO /	FIRMA /
---------	------------	---------

ESCALA / 1:100	ACOTACIÓN / METROS	DIBUJO /
-------------------	-----------------------	----------

CLAVE /
A-07

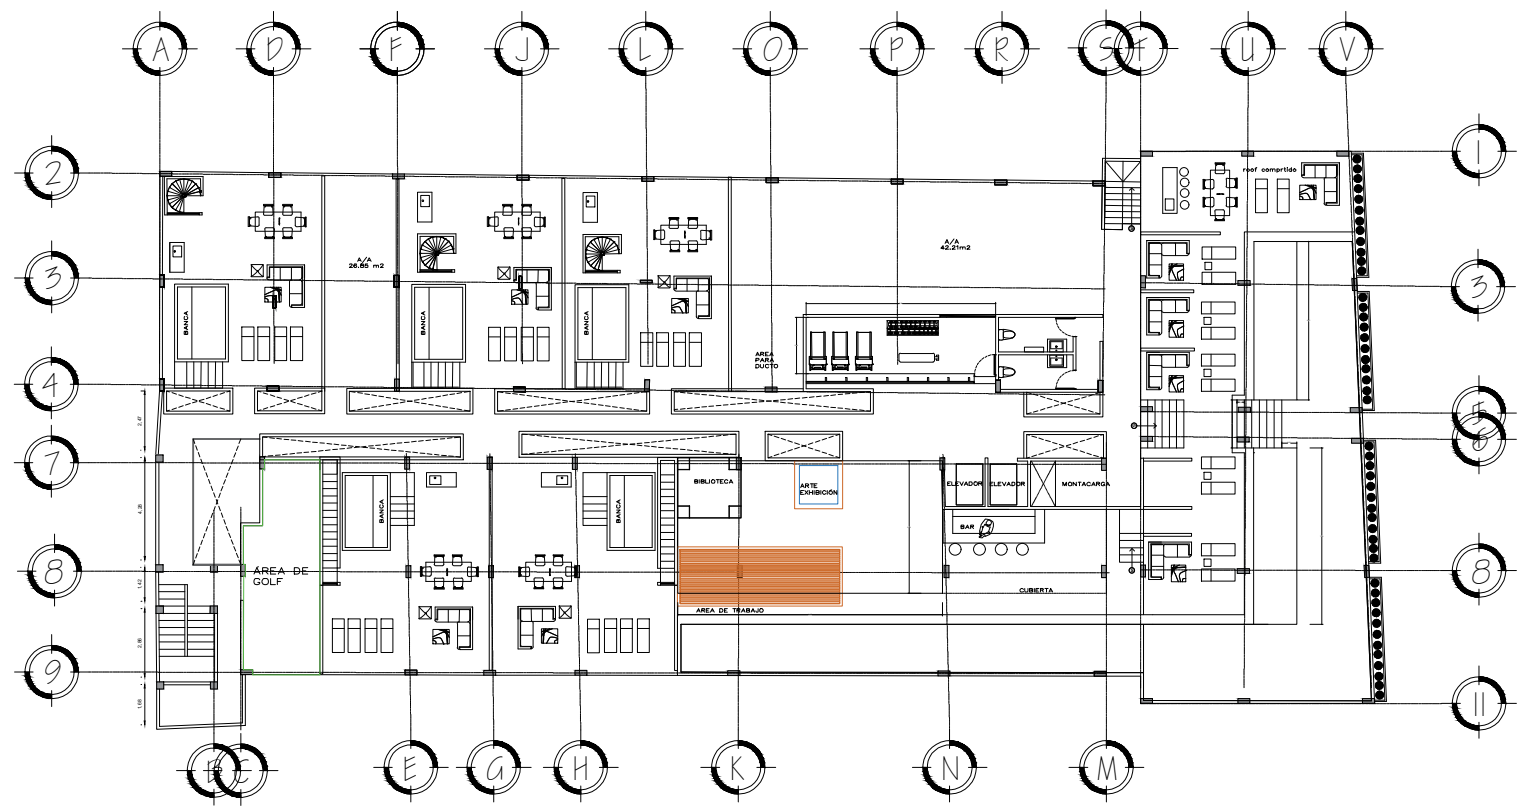

ROOF