


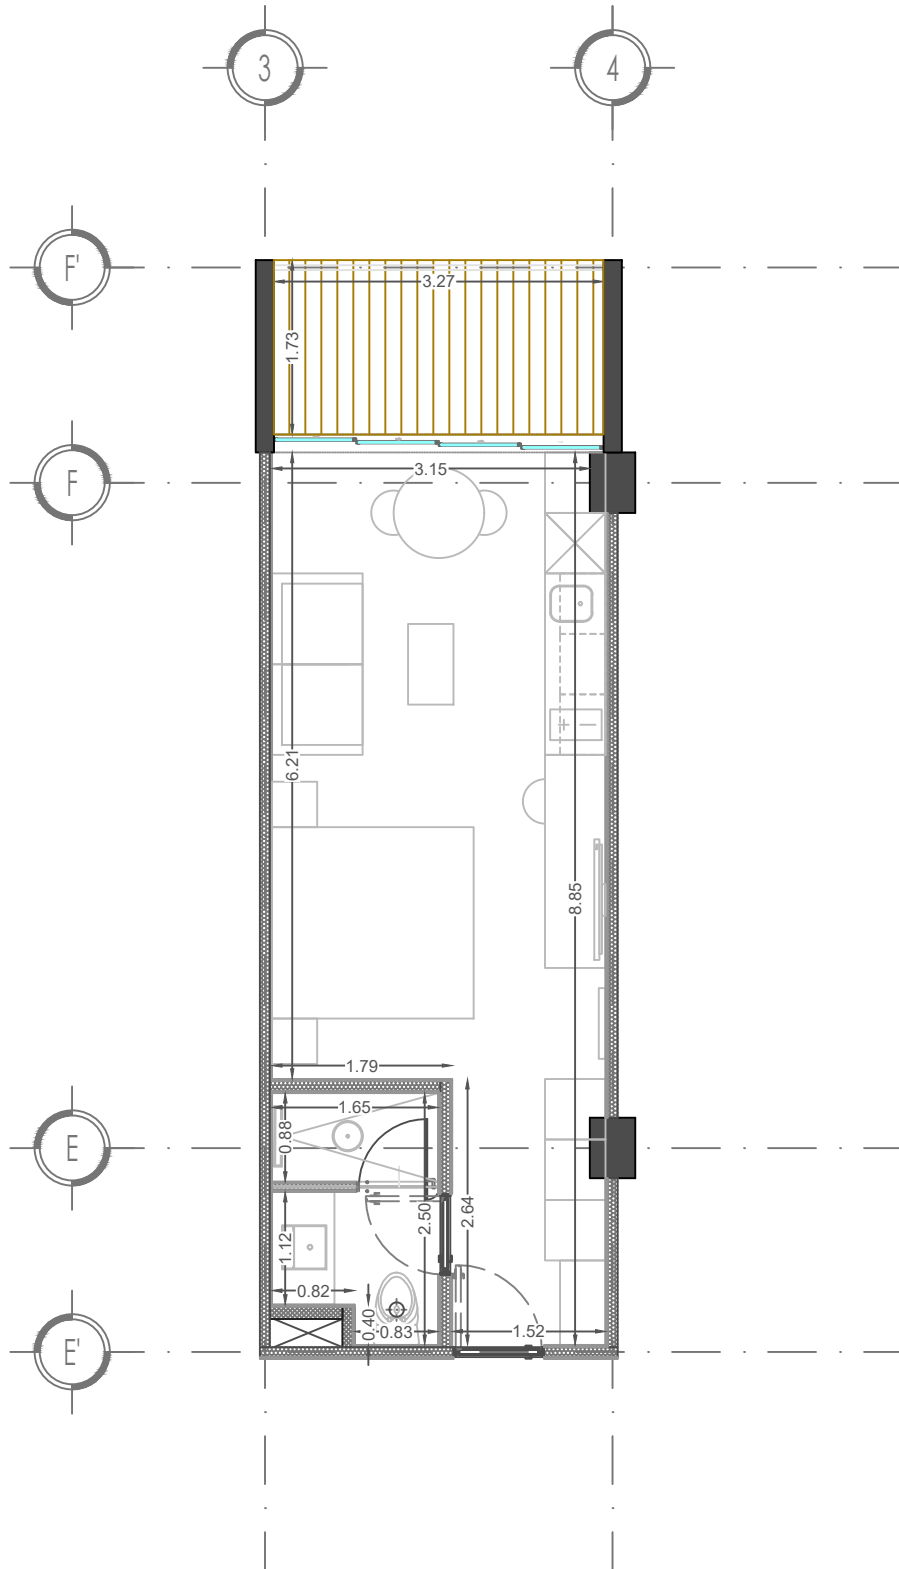

NOTA:

LA INFORMACIÓN CONTENIDA EN ESTE PLANO ES DE CARÁCTER ESQUEMÁTICO E ILUSTRATIVO.
 LAS COTAS, SUPERFICIES, DISTRIBUCIÓN, ACABADOS Y TIPOLOGÍAS ESTÁN SUJETAS A CAMBIOS SIN PREVIO
 AVISO DERIVADO DEL DESARROLLO DEL PROYECTO Y DEL PROCESO CONSTRUCTIVO.
 LAS CONDICIONES FINALES SERÁN LAS ESTABLECIDAS EN LA ESCRITURA.



PROYECTO:
 BOJO LUXURY RESIDENCES
 PLANO:
 PLANTA DEPTO N TIPO "B"

VALIDACION:

MARZO 2026

PROTOTIPO:

N TIPO B

ACTUALIZACION:

REV-00

DESCRIPCION:

DEPTO.
 C-219 / 719
 studio simple
 terrace

SUPERFICIE:

INT. 31.31 m²
 TERR. 6.07 m²
 TOTAL: 37.38 m²

HOJA:

1 / 1