



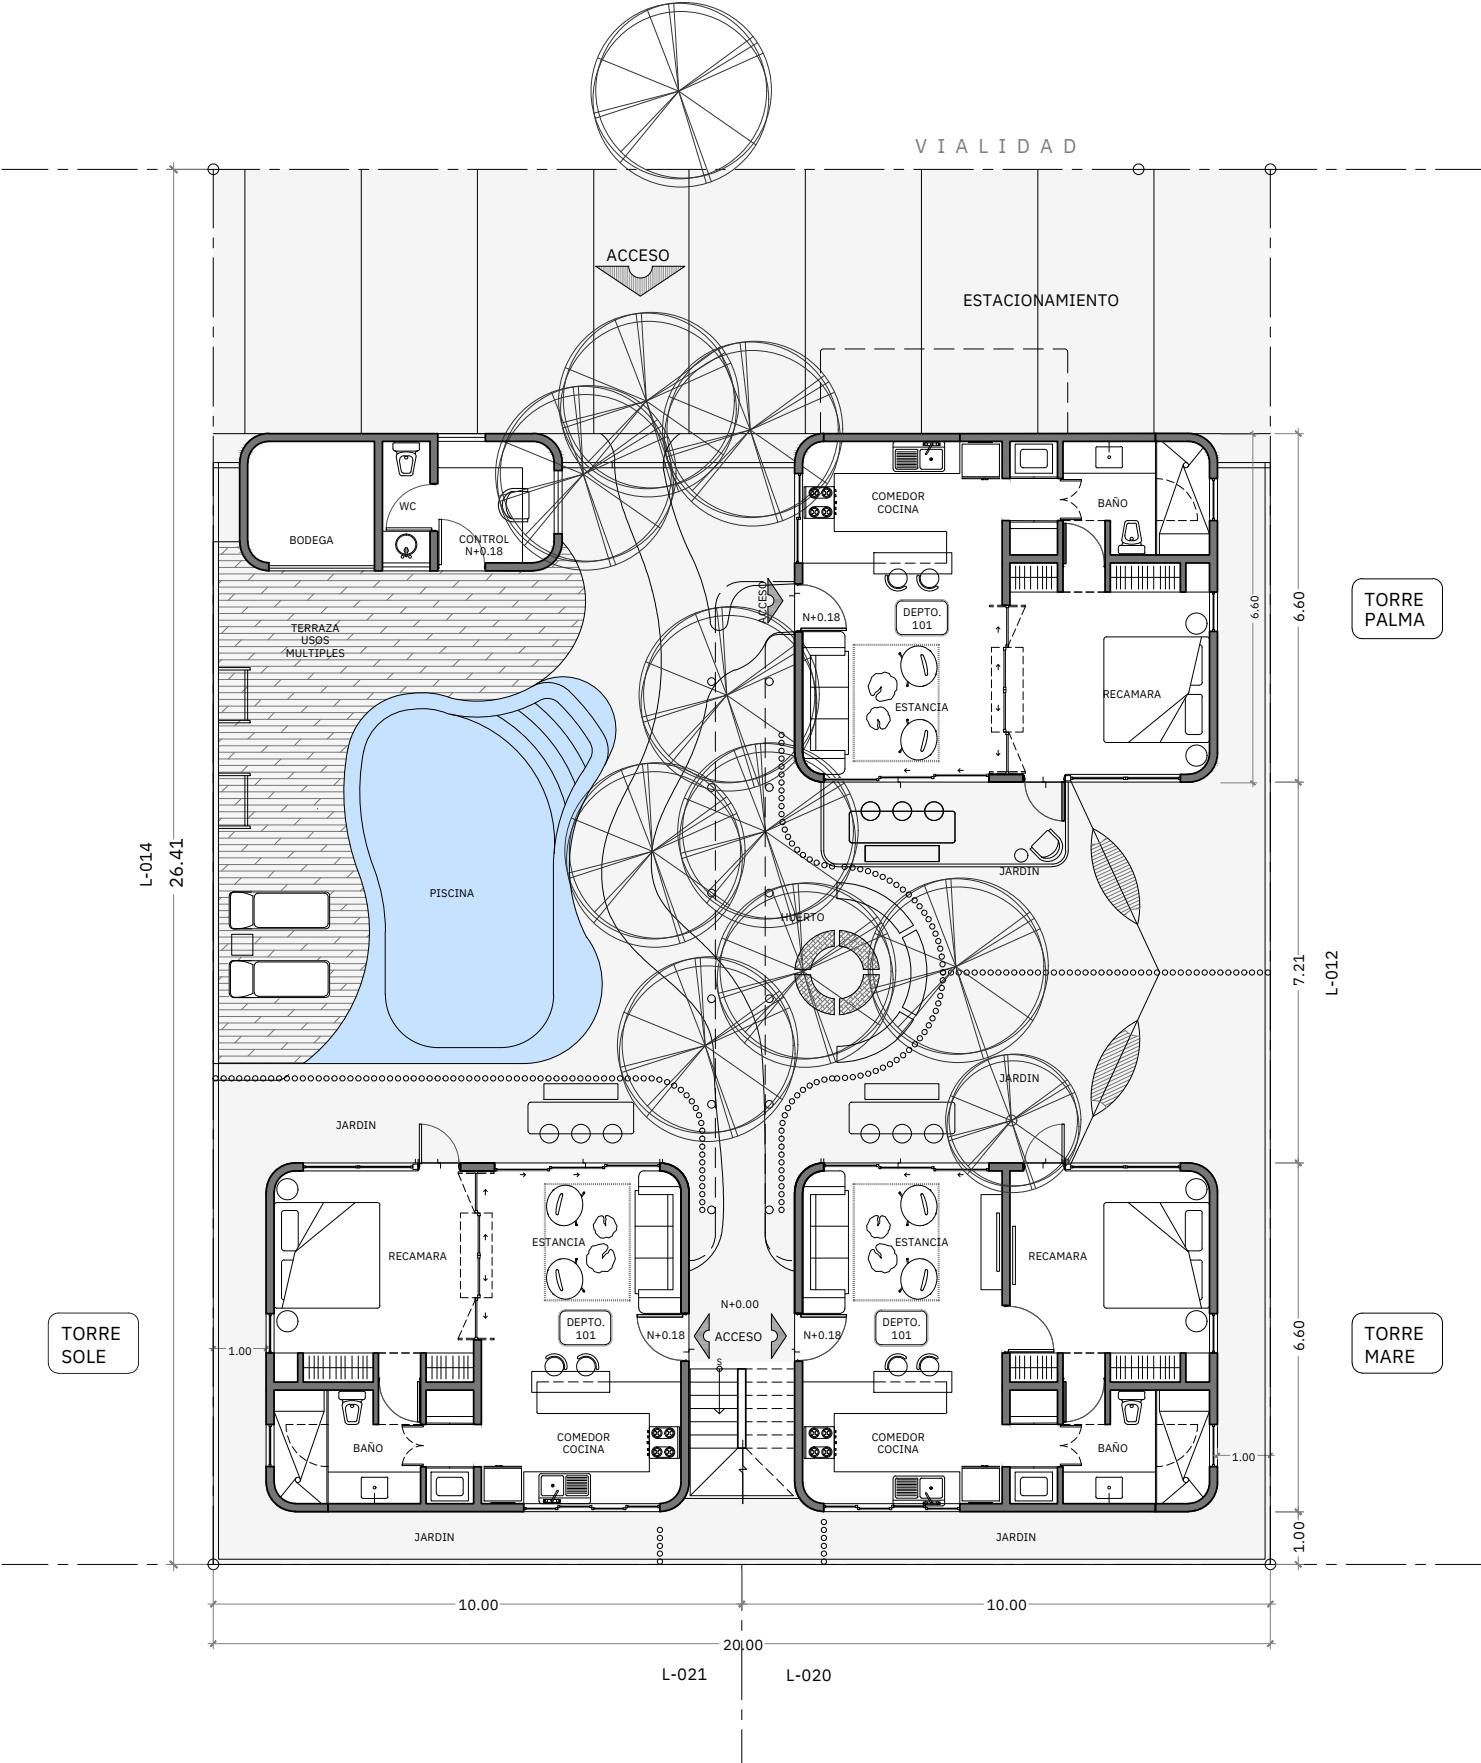


PLANTA BAJA

ARQUITECTURA
CONJUNTO

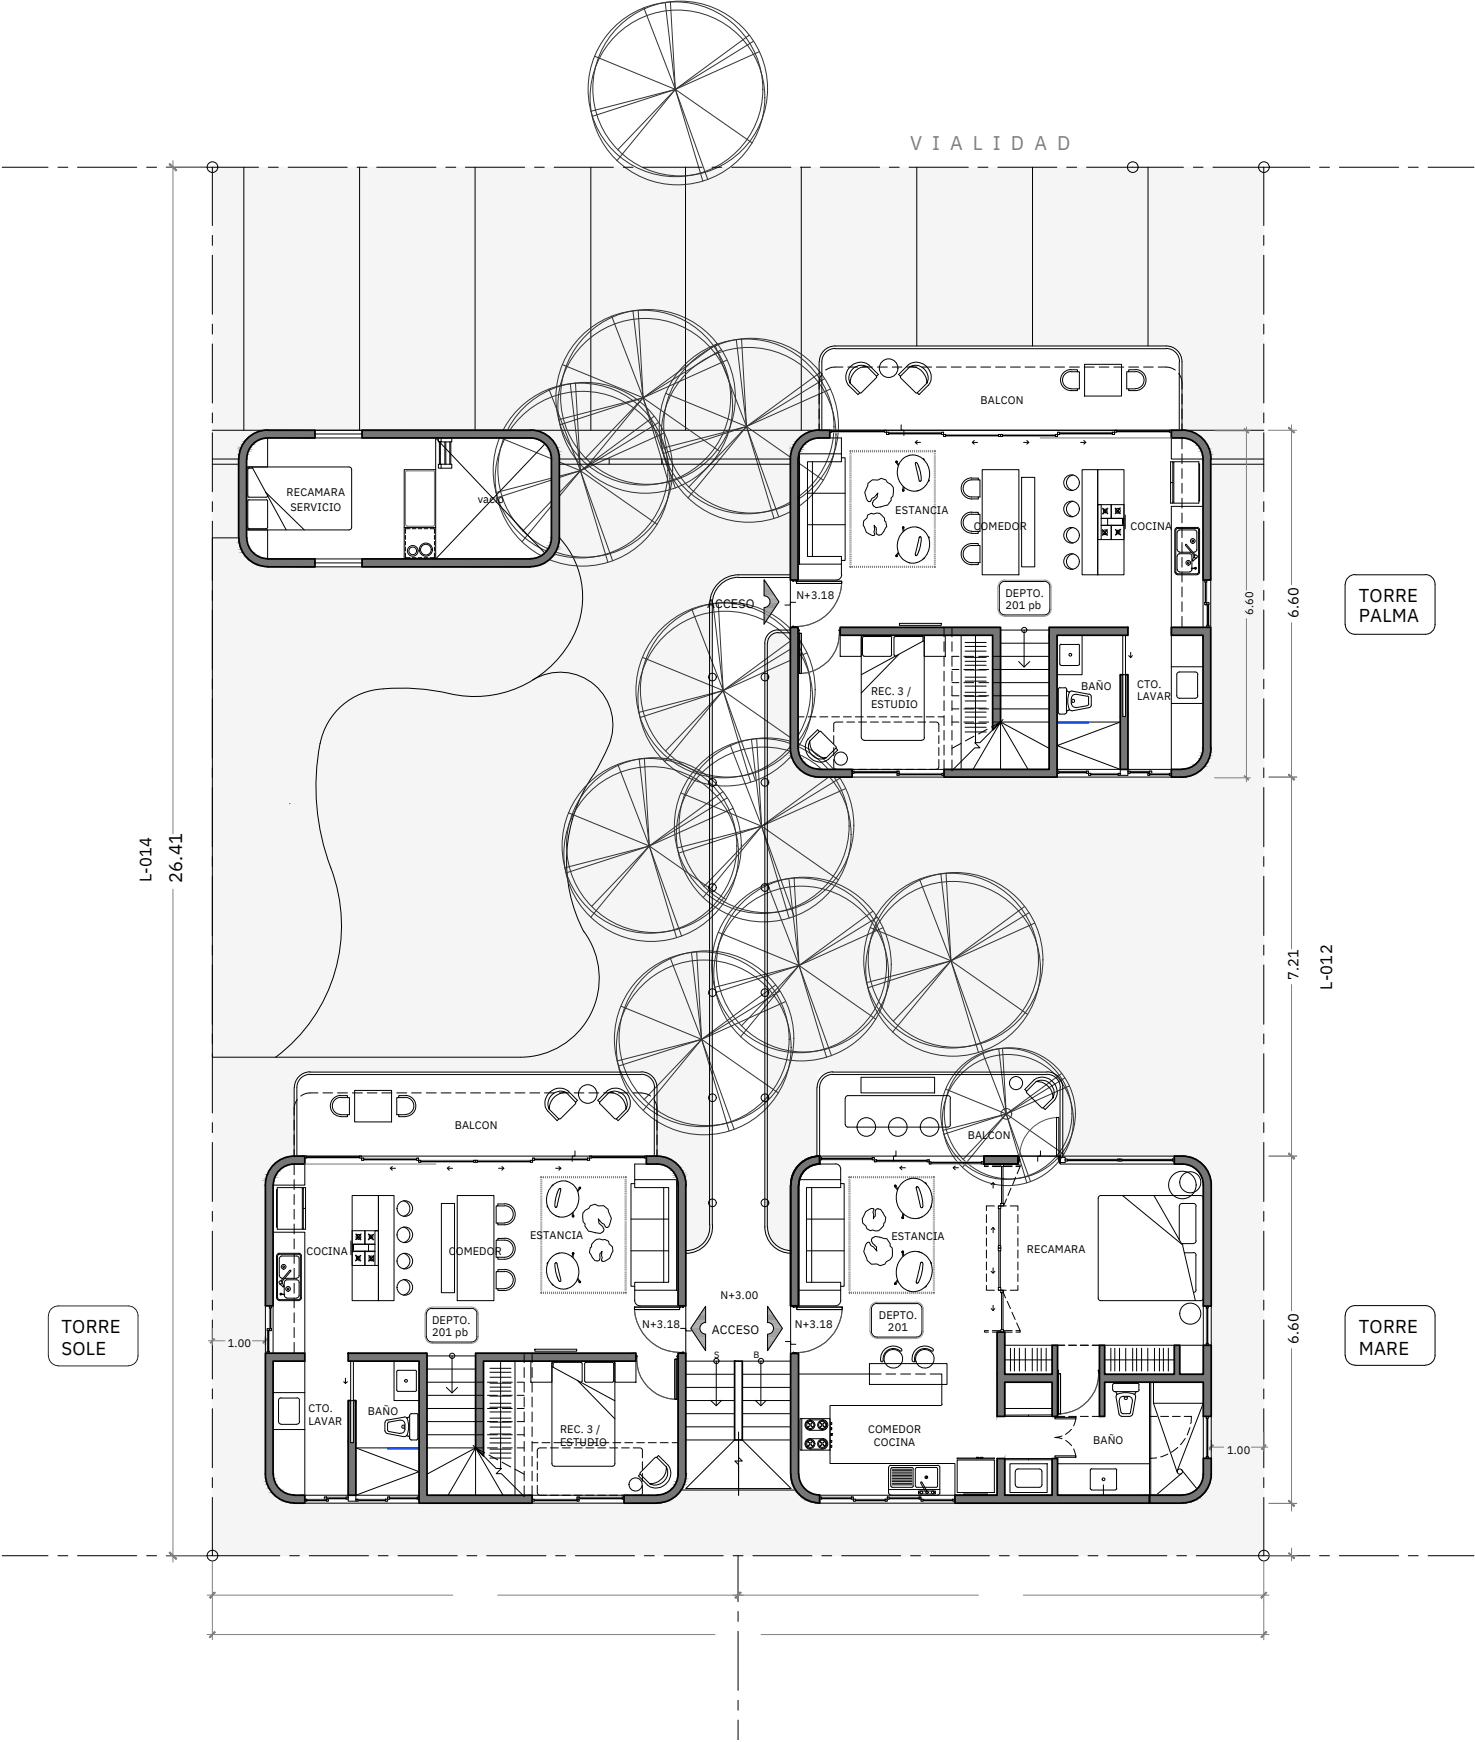

PLANTA NIVEL 1

ARQUITECTURA
CONJUNTO

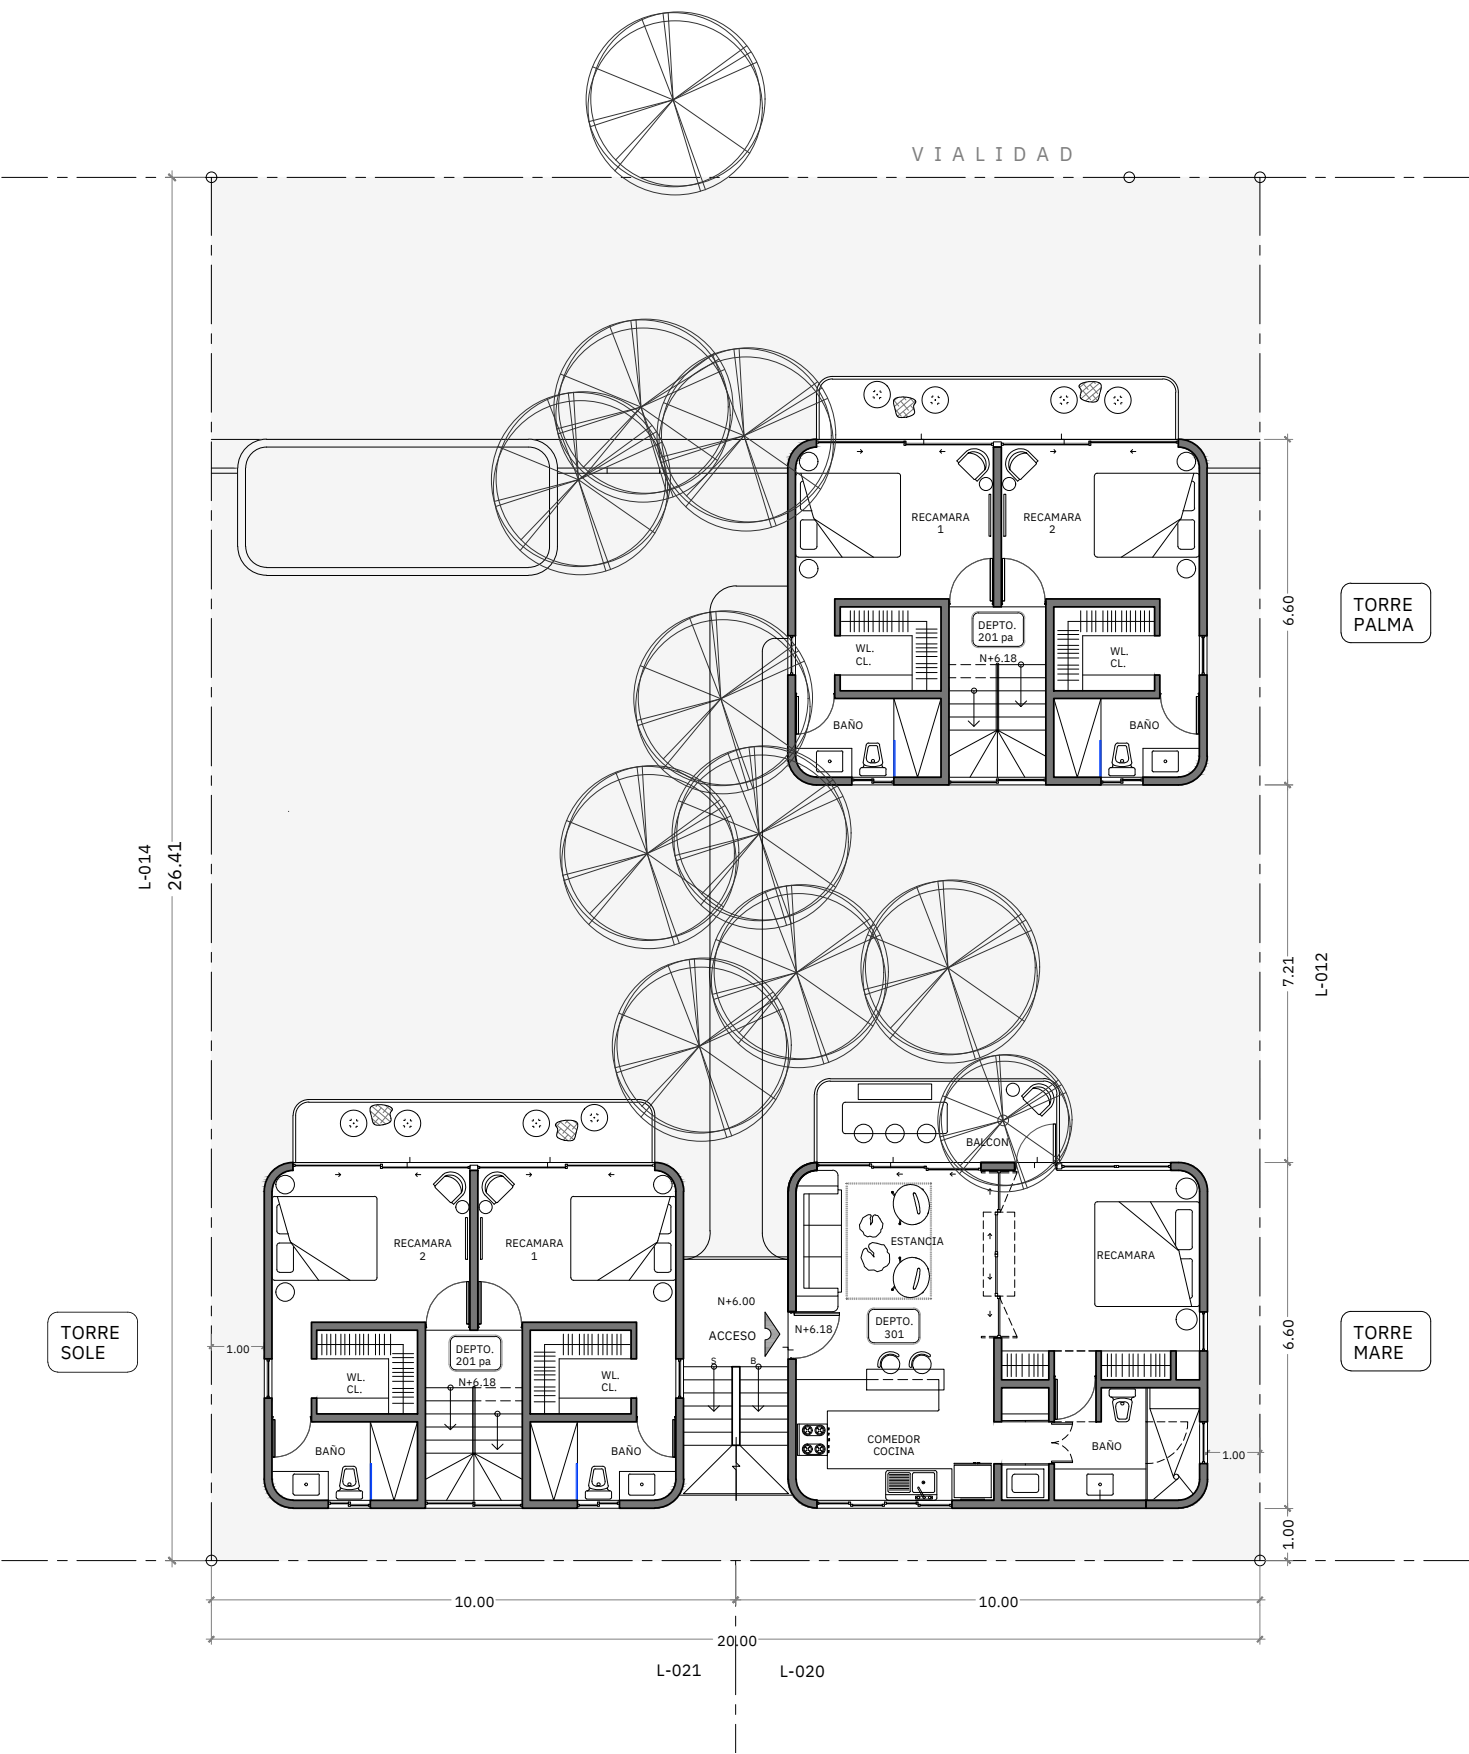

PLANTA NIVEL 2

ARQUITECTURA
CONJUNTO



PLANTA AZOTEA
ROOFTOP