



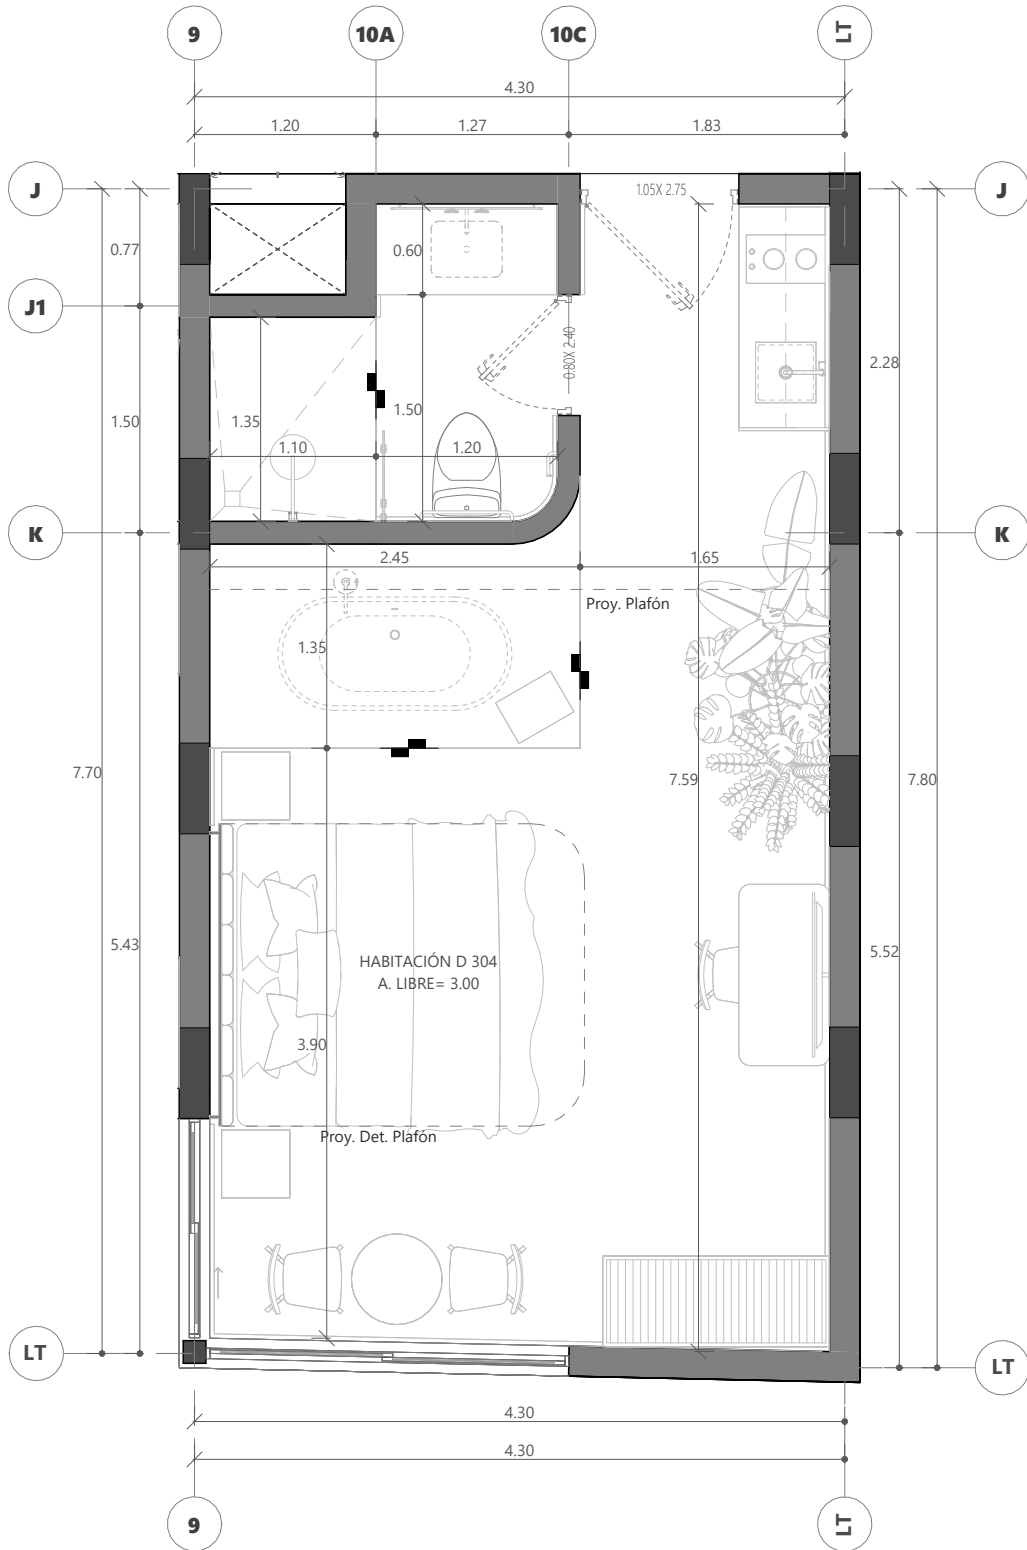


HABITACIÓN D-304		
ID	TIPO	ÁREA
D-304	INTERIOR	34.42 m²
TOTAL		34.42 m²

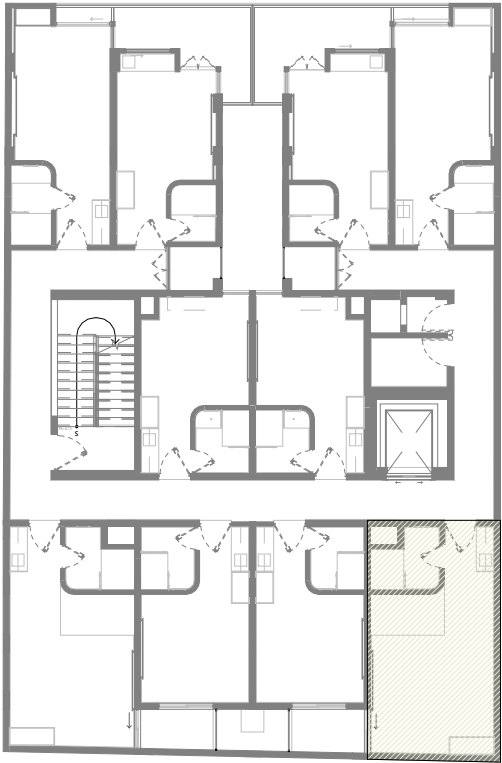


LP[®]

El contenido de este plano y todos sus diseños, invenciones y detalles son exclusiva propiedad de LP, el cual se reserva el derecho de autor; el contenido de este plano y su información únicamente podrá ser usado en el proyecto para el cual ha sido editado y no podrá ser reproducido total o parcialmente por medios mecánicos, electrónicos, fotográficos o cualquier otro sin la previa autorización por escrito de LP, tomar dimensiones y mediciones directas a la escala de este plano, es riesgo único del contratista, las cuales deberán verificarse en los planos arquitectónicos y en su caso, en los planos de trazo y en las condiciones propias de la obra.

Macro localización

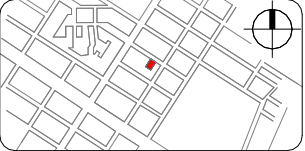

Localización

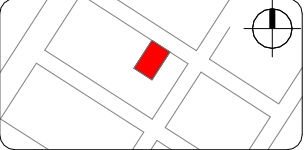

Simbología

-TODOS LOS NIVELES PRESENTADOS SE CORROBORARÁN FÍSICAMENTE EN OBRA

—

MURO / COLUMNA

A

EJE

LT

LÍMITE DE TERRENO

X0

CORTE ARQUITECTÓNICO

PROYECCIÓN

N.P.T.

N.I.L.

N.S.L.

N.S.P.

AP

H

VA

NIVEL DE PISO TERMINADO

NIVEL INFERIOR DE LOSA

NIVEL SUPERIOR DE LOSA

NIVEL SUPERIOR DE PRETIL

ALTURA ANTEPECHO

ALTURA

VANO

CAMBIO DE NIVEL EN PISO

DIRECCIÓN DE ESCALERA

1%

DIRECCIÓN Y PENDIENTE


INDICA NÚMERO DE SERIE

INDICA NIVEL

INDICA NOMBRE DE PLANO

100.01.ABC

INDICA NÚMERO DE VISTA EN PLANO

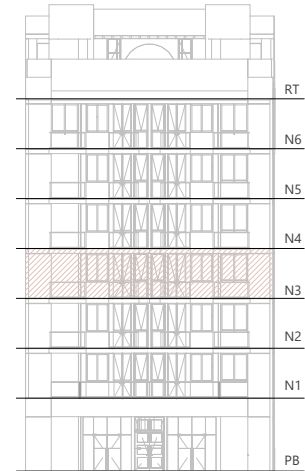

Proyecto

CASAARCA

Cliente

GRUPO R4

Responsables del proyecto

Arq. Mariana Contreras / Arq. Carlos Martínez

Colaboradores

GIGR - MVVC

P.C.M

Firma responsiva

Registro

Dirección

Calle 24 por 5ta Avenida y 10 Avenida Norte, Playa del Carmen, Quintana Roo.

Escala

1 : 50

Contenido

N3-D-304

DISCIPLINA /A2-CHEPINA

D-304

Última modificación

09/04/2025 03:48:32 p. m.