



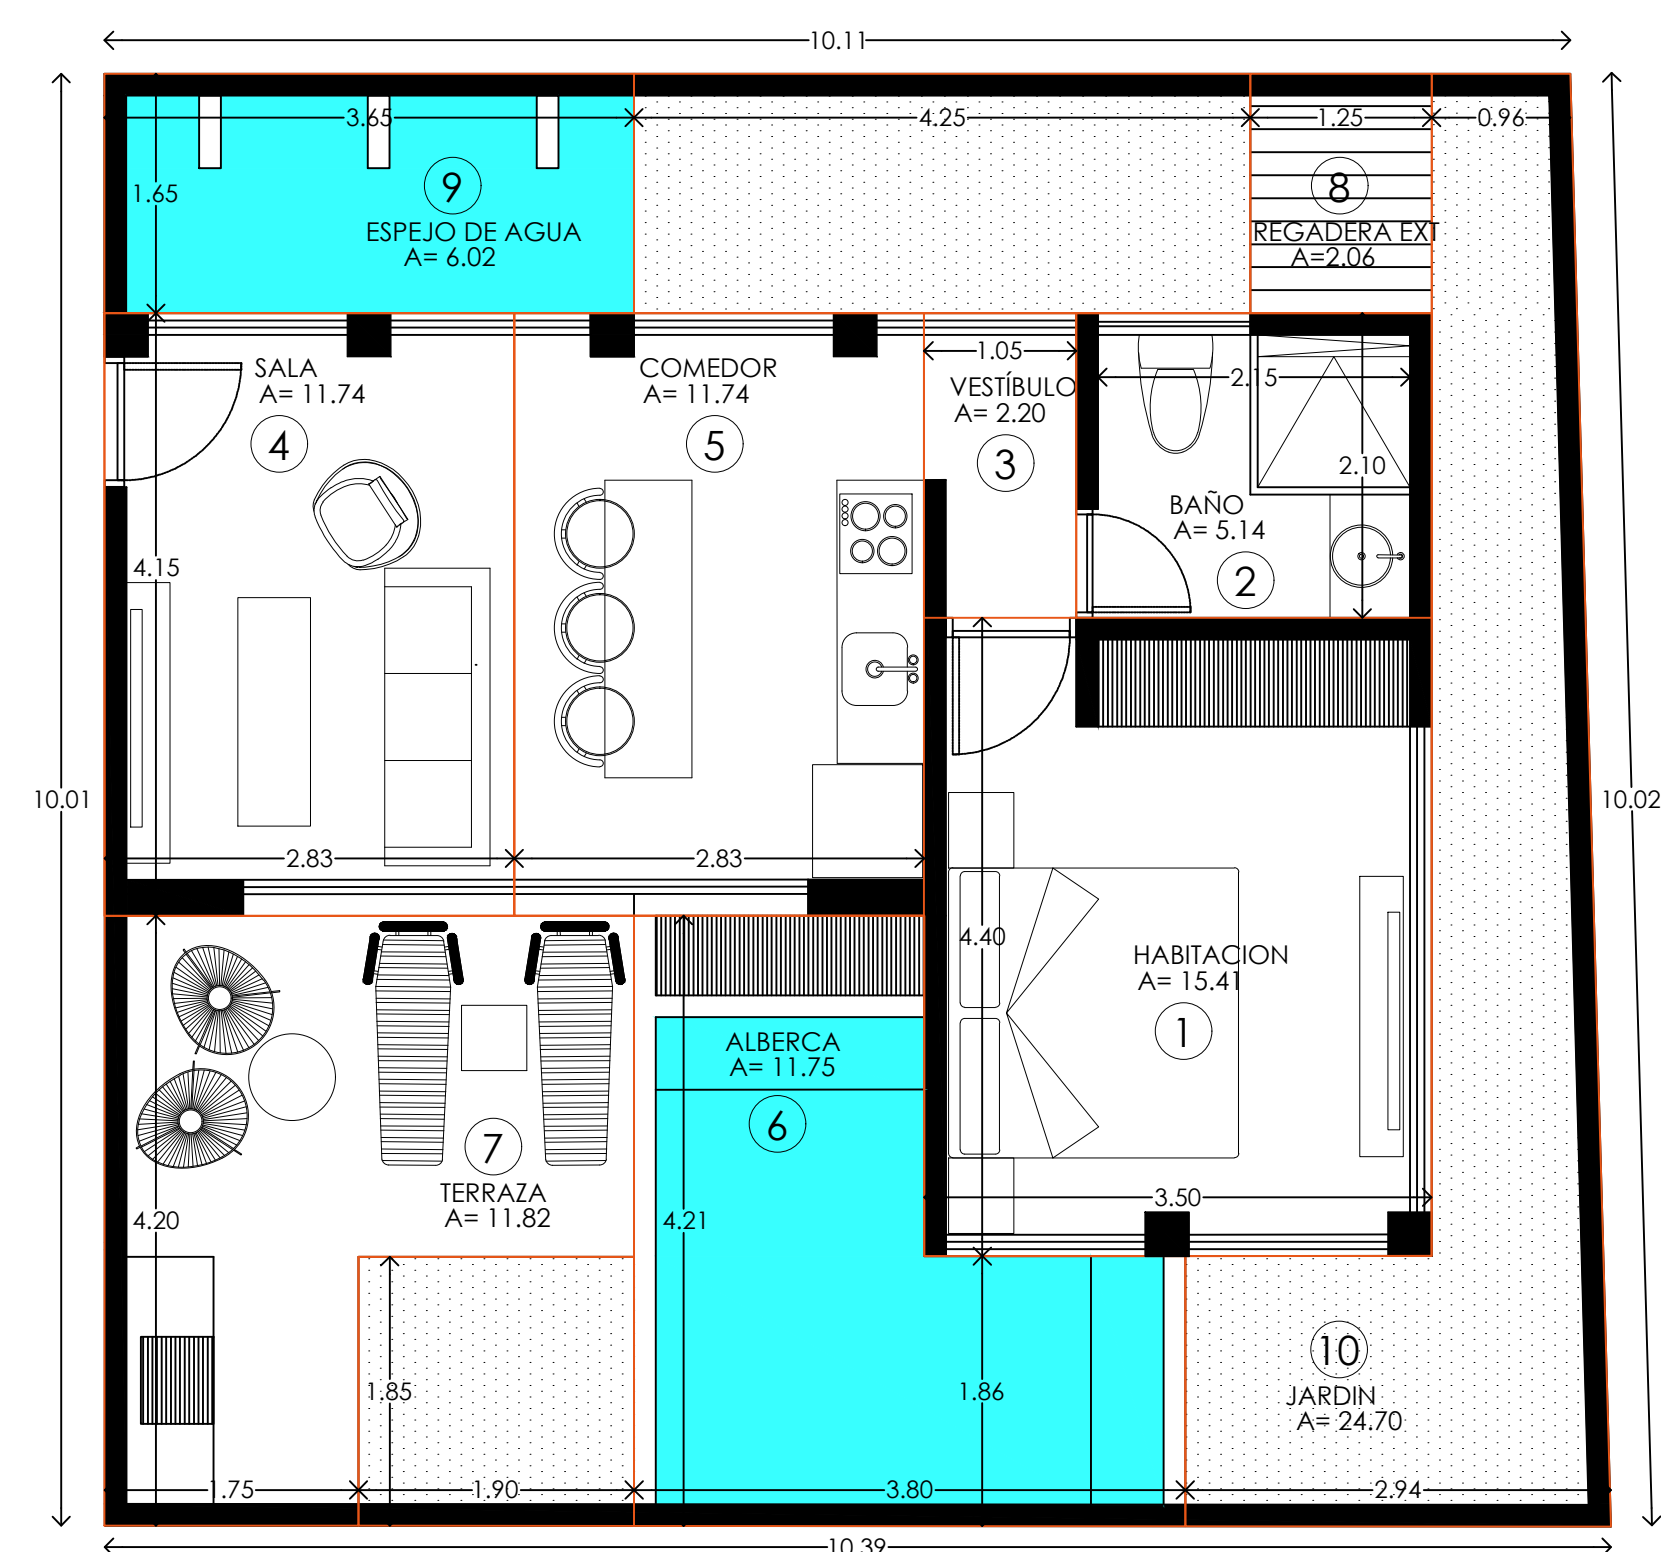


DEPTO 2

|                |          |                                        |          |
|----------------|----------|----------------------------------------|----------|
| 1.- HABITACIÓN | 15.41 M2 | 8.- REGADERA EXTERIOR                  | 2.06 M2  |
| 2.- BAÑO       | 5.14 M2  | 9.- ESPEJO DE AGUA                     | 6.02 M2  |
| 3.- VESTÍBULO  | 2.20 M2  | 10.- JARDIN                            | 24.70 M2 |
| 4.- SALA       | 11.74 M2 | TOTAL HABITABLE: 46.23 M2              |          |
| 5.- COCINA     | 11.74 M2 | TERRAZA, JACUZZI, REGADERA EXT, ESPEJO |          |
| 6.- ALBERCA    | 11.75 M2 | DE AGUA: 31.65 M2                      |          |
| 7.- TERRAZA    | 11.82 M2 |                                        |          |
|                |          | M2 CONSTRUIDOS: 77.88 M2               |          |
|                |          | TOTAL : 102.58 M2                      |          |

DIMENSIONES  
Planta Segundo Nivel +0.00m.

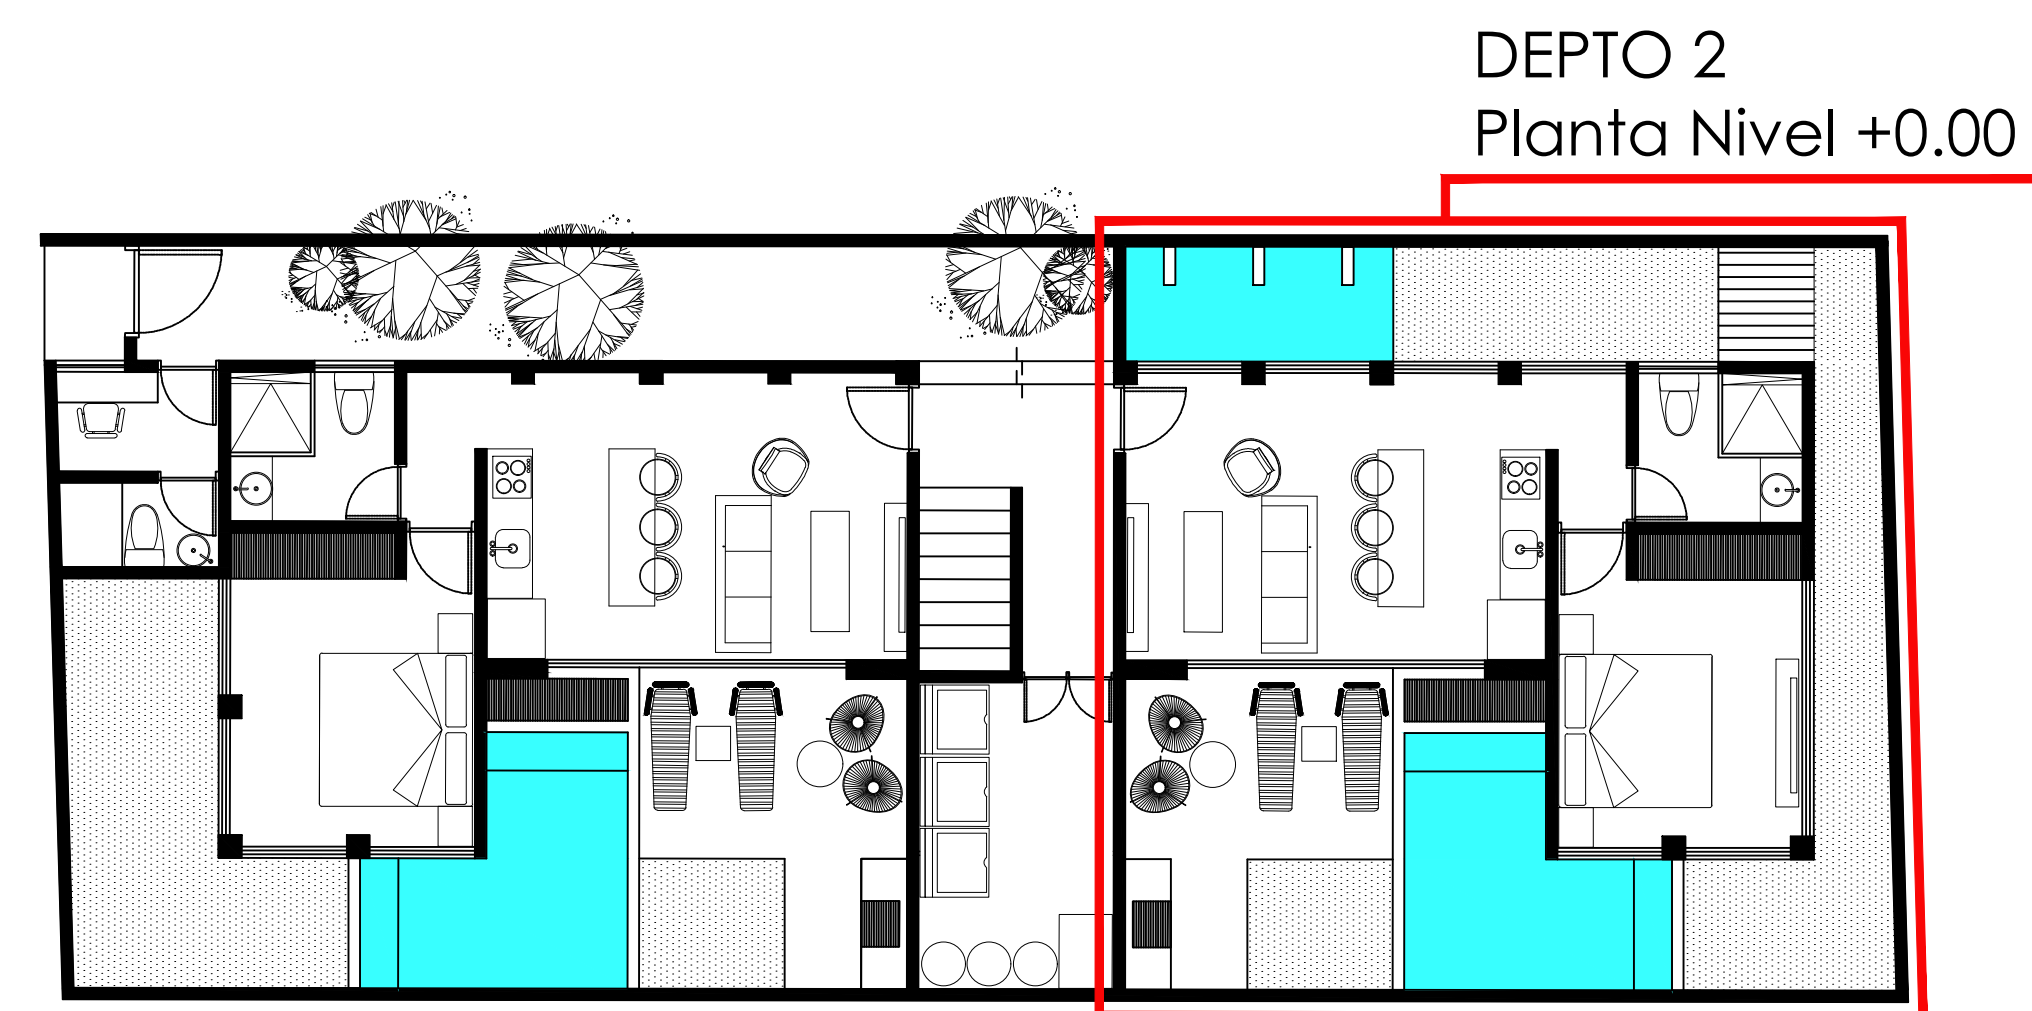

PLANTA DEL CONJUNTO

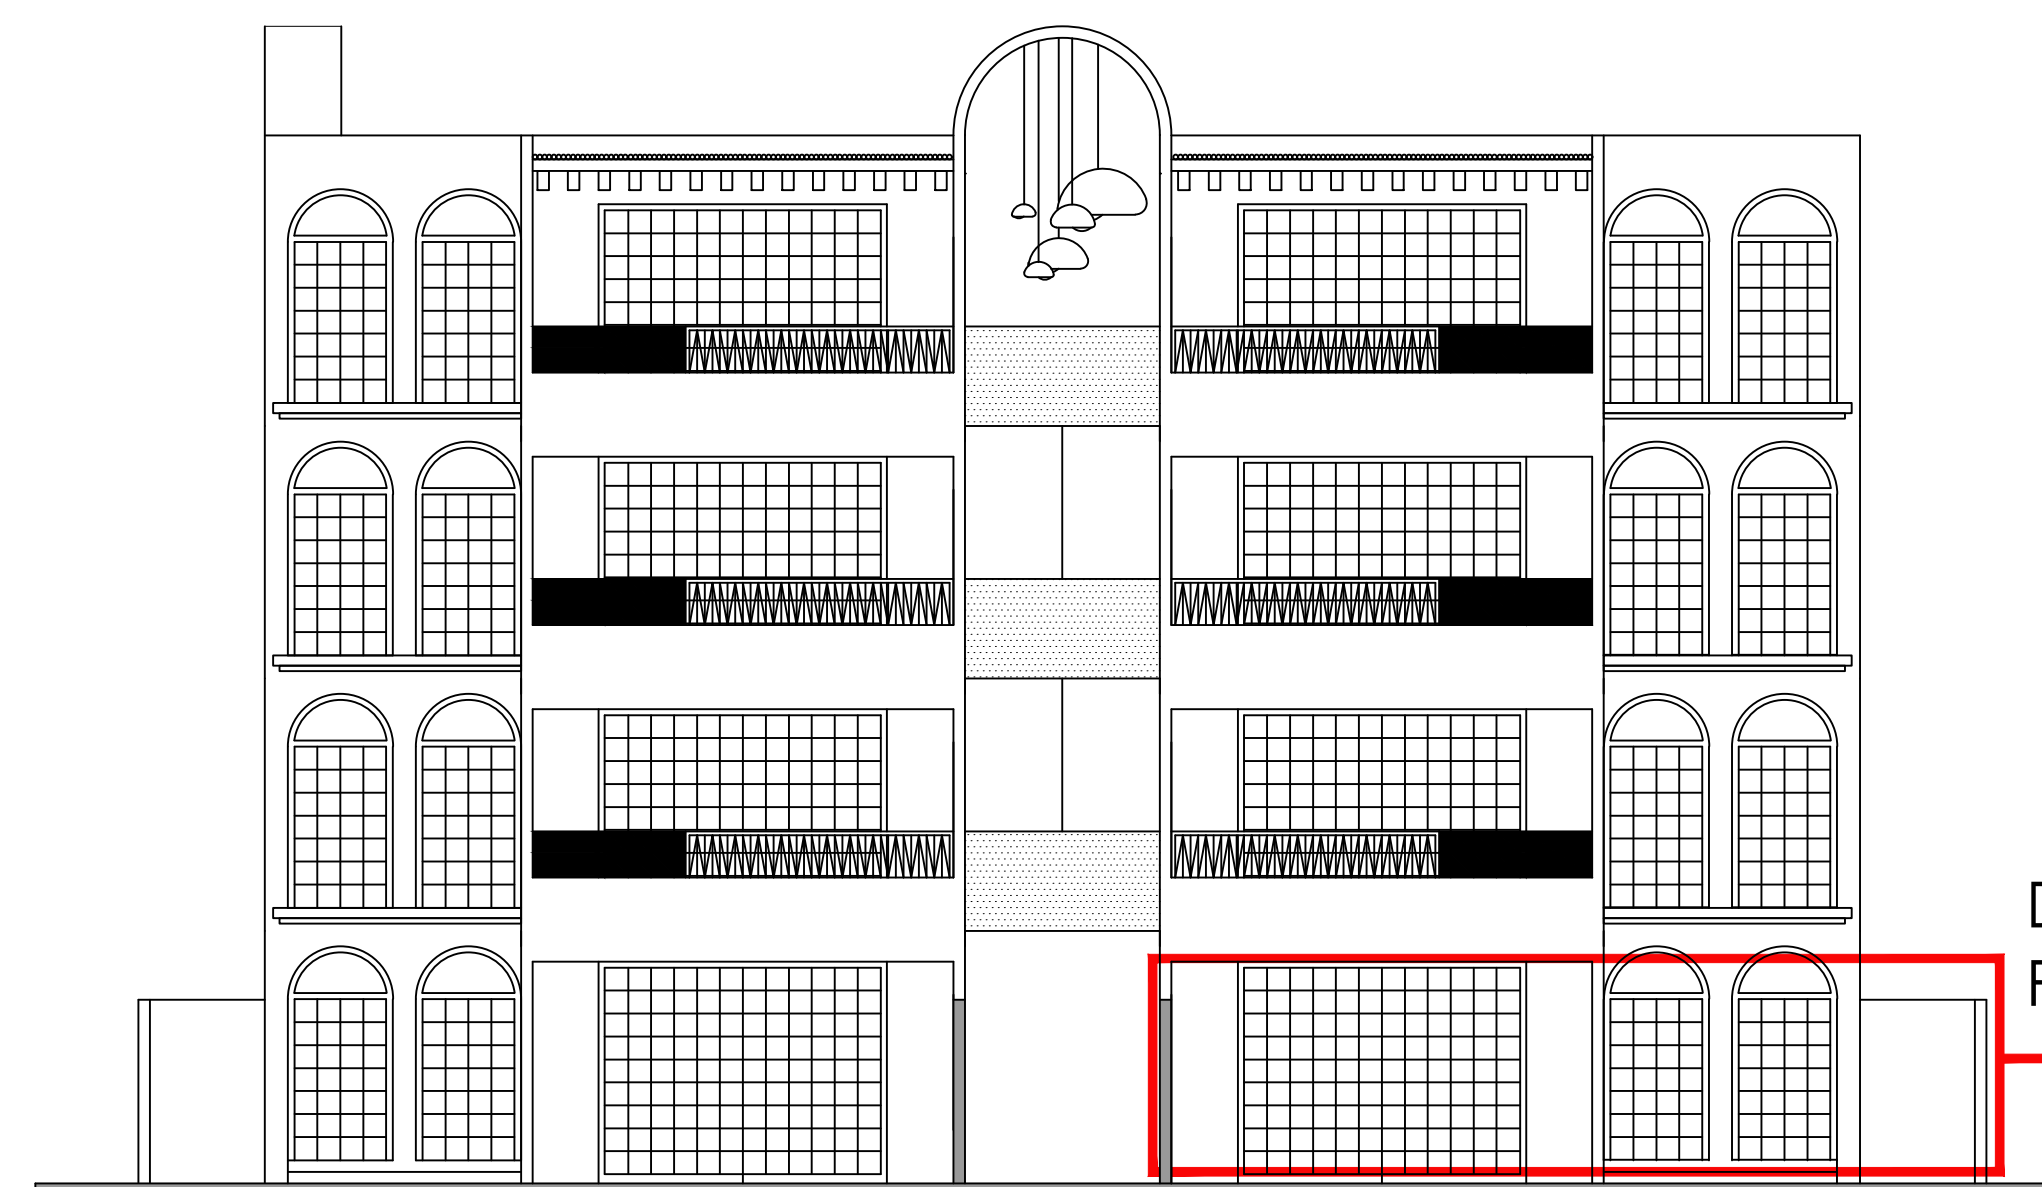

ALZADO DE CONJUNTO

DIMENSIONES Y UBICACIÓN EN EL CONJUNTO

DEPTO 2

KAIROS