


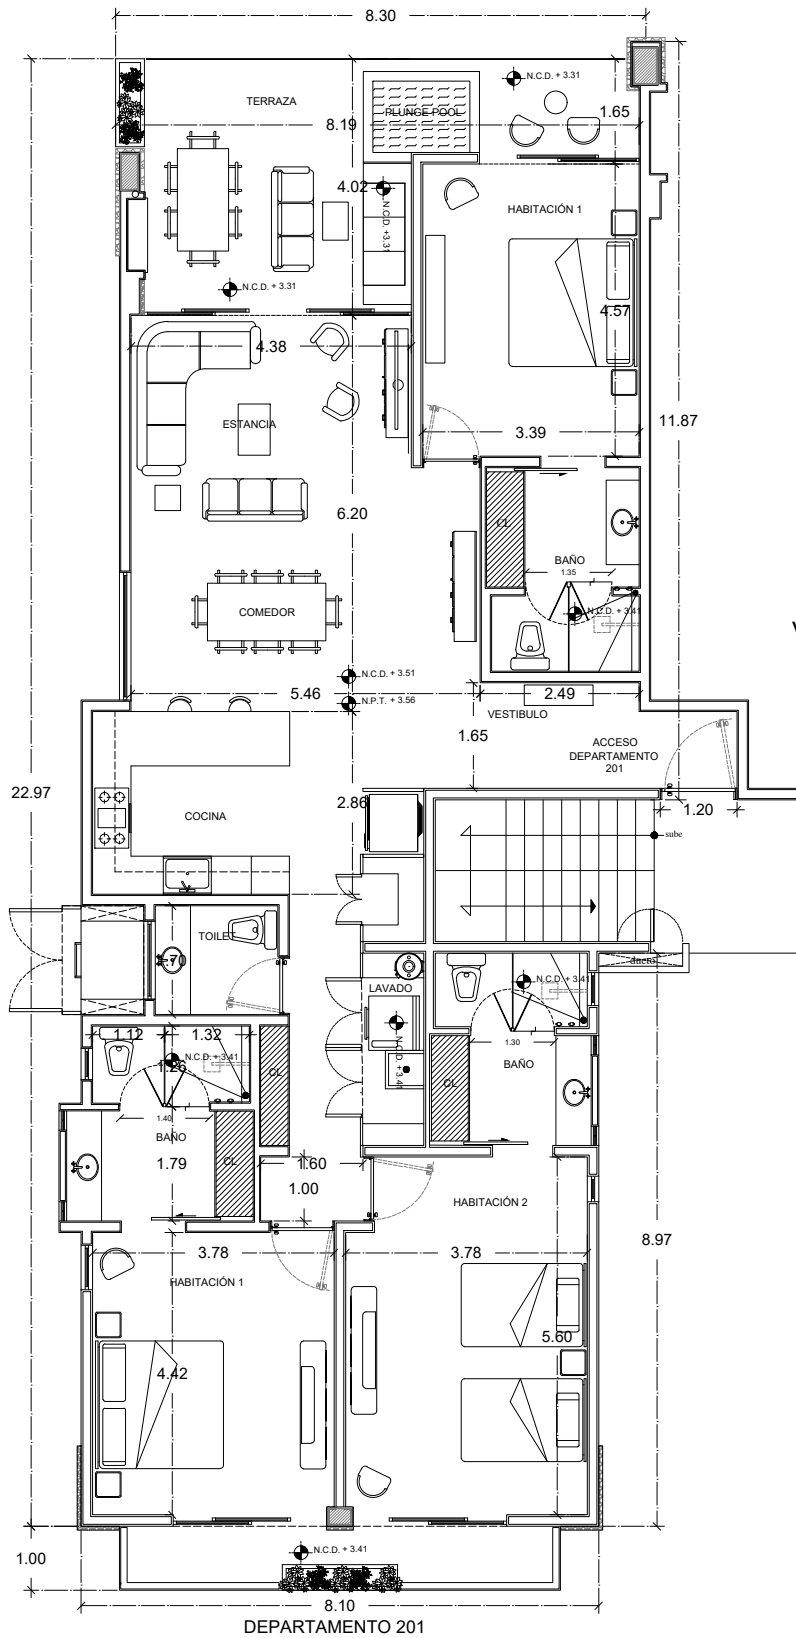

VESTÍBULO ÁREA COMÚN

DEPARTAMENTO 201

NIVEL	UNIDAD	TOTAL m2	INTERIOR m2	TERRAZA m2	BALCON m2	AREA INSTALACIONES m2			PLUNGE-POOL	RECAMARAS	BAÑOS	1/2 BAÑO
2DO. N	201	193.12	159.78	24.44	6.90	2.00			SI	3	3	1