


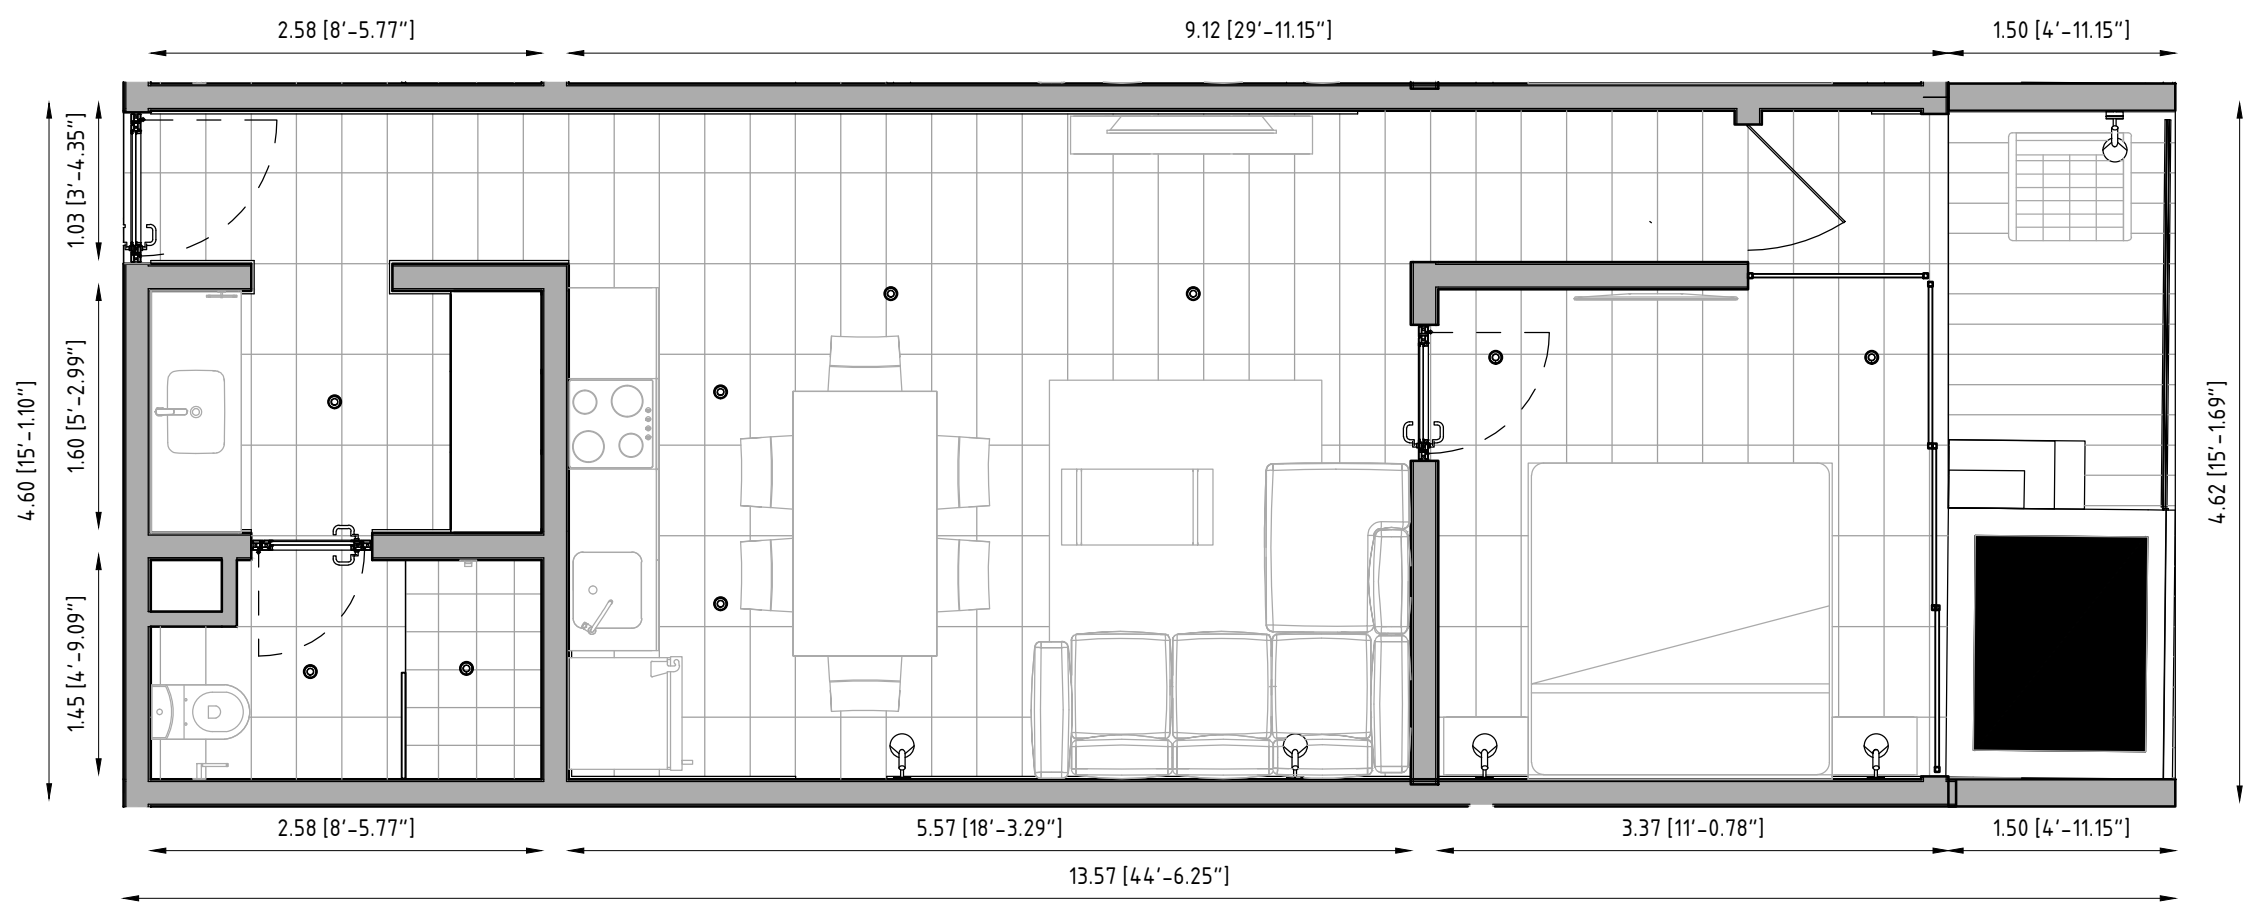


DEPARTAMENTO 1 RECAMARA

1:50




CUADRO DE ÁREAS		
ÁREA	M ²	FT ²
INTERIORES	55.22	594.38
TERRAZA TECHADA	6.90	74.27
TOTALES	62.12	668.65

PRODUCED BY AN AUTODESK STUDENT VERSION

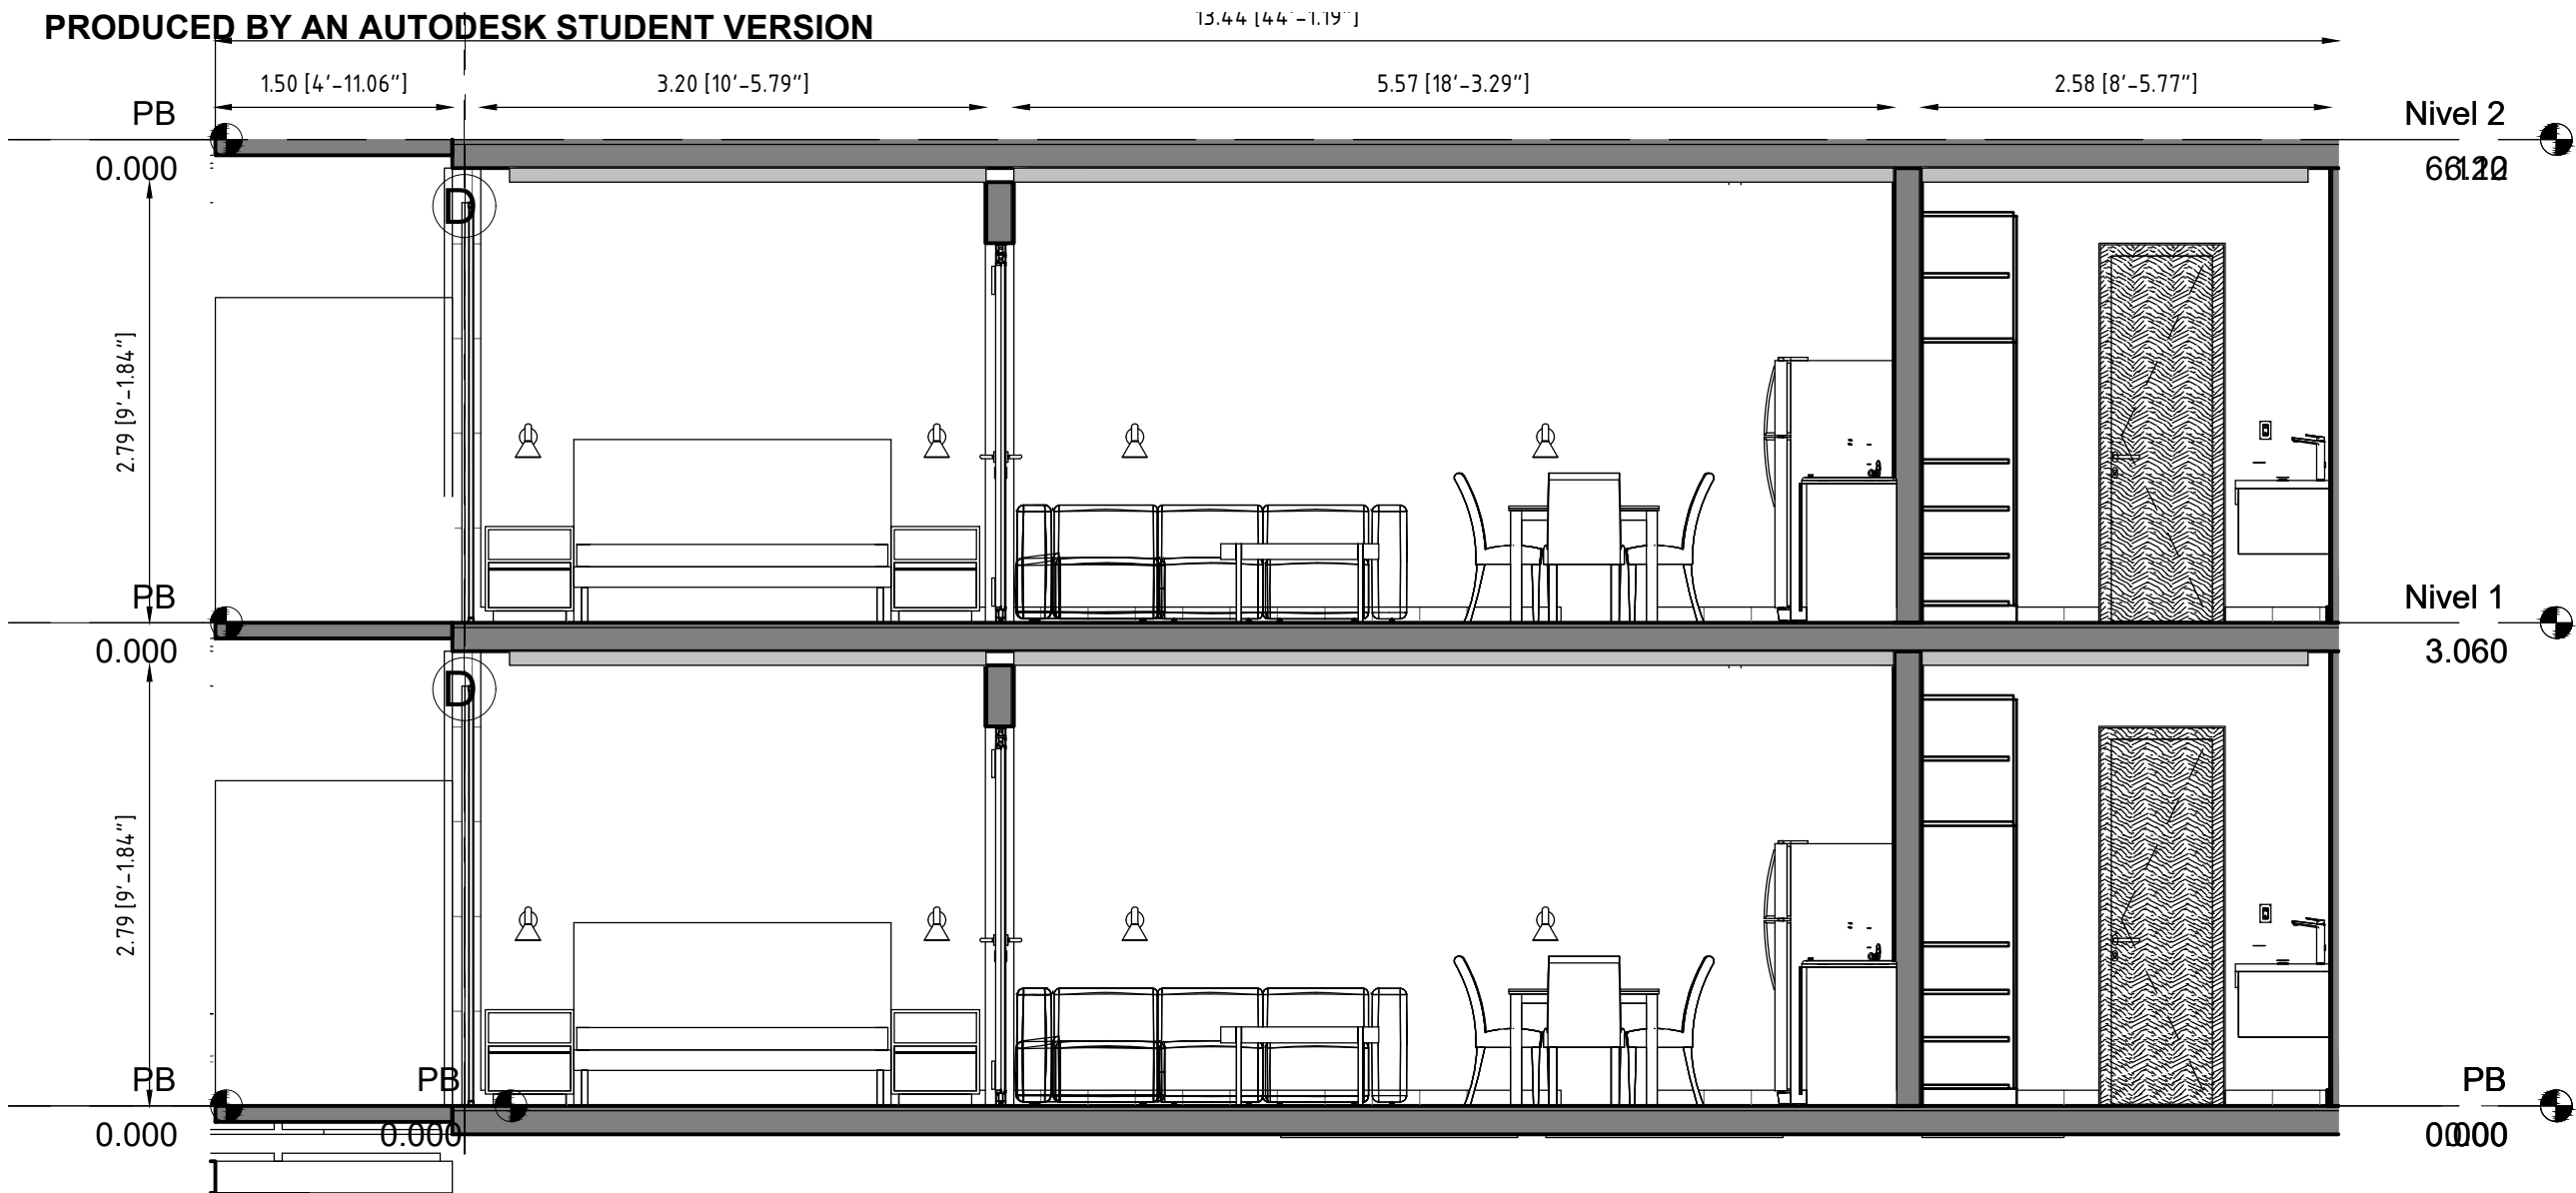



Corte longitudinal 1BR

1 : 50

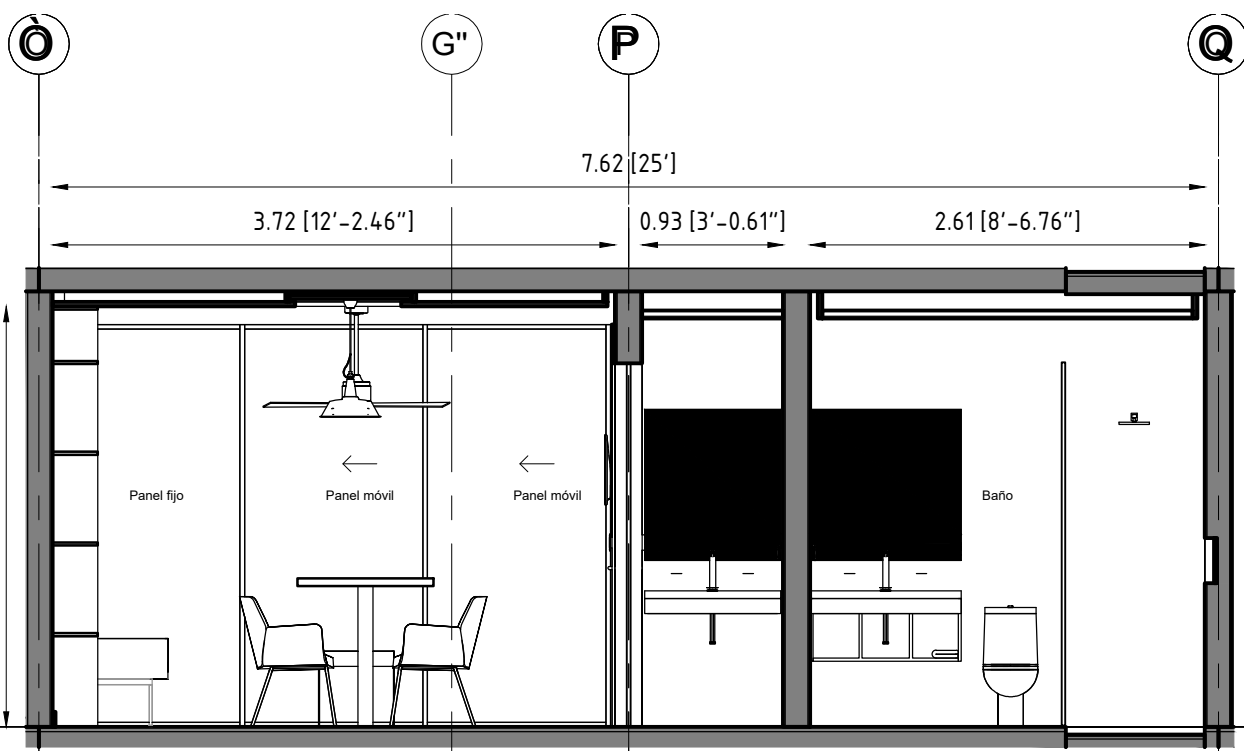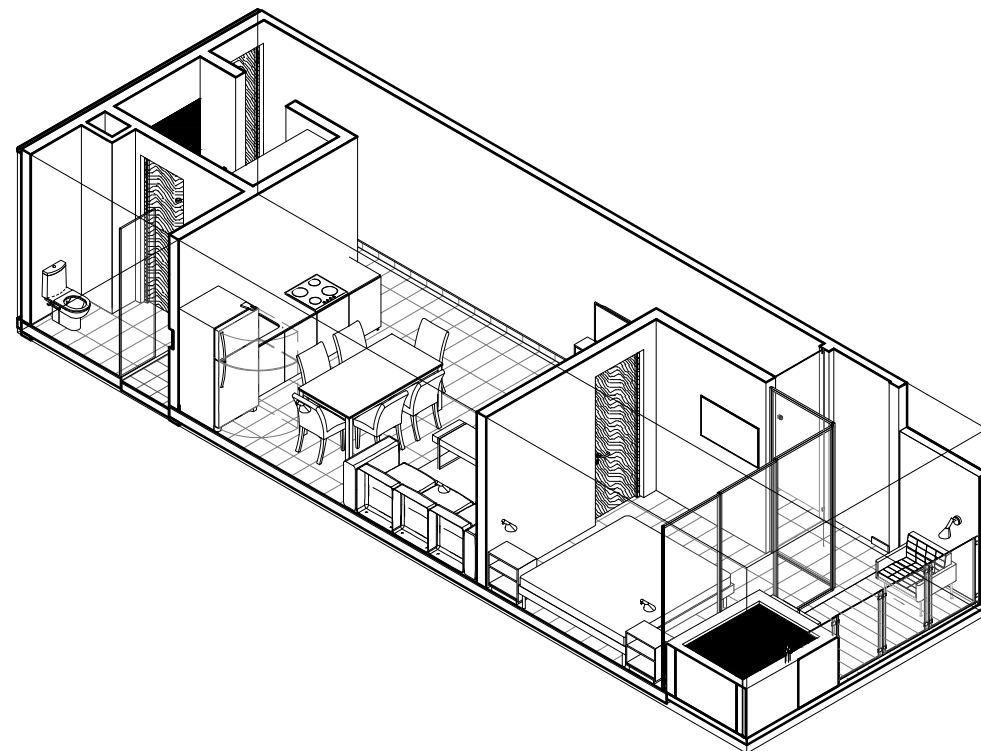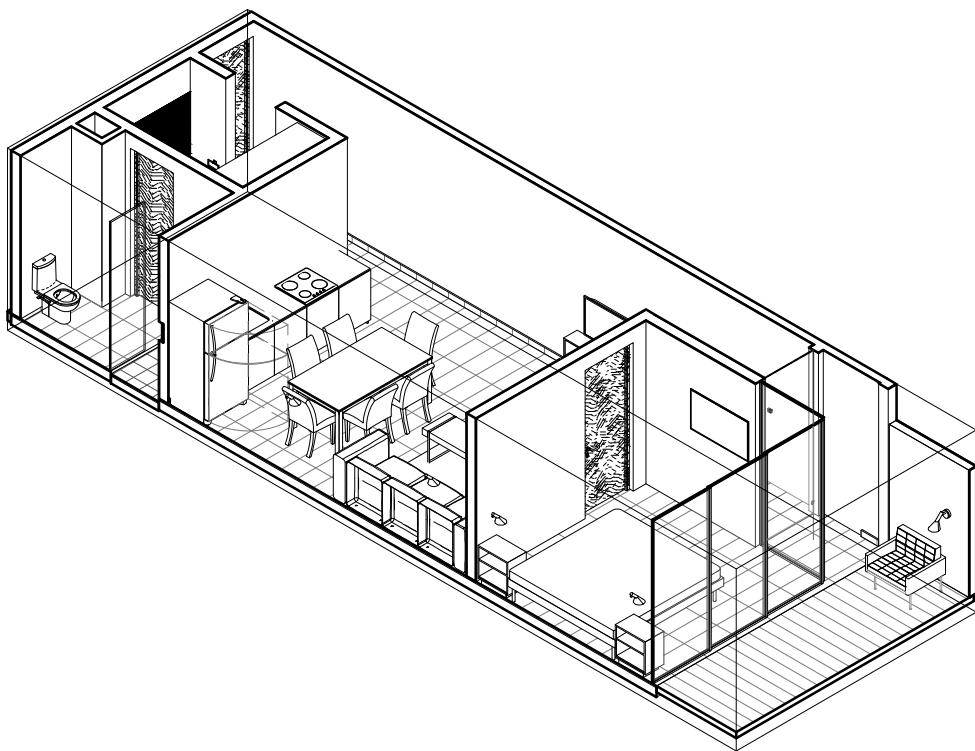

Corte trasnversal 2R

1 : 50

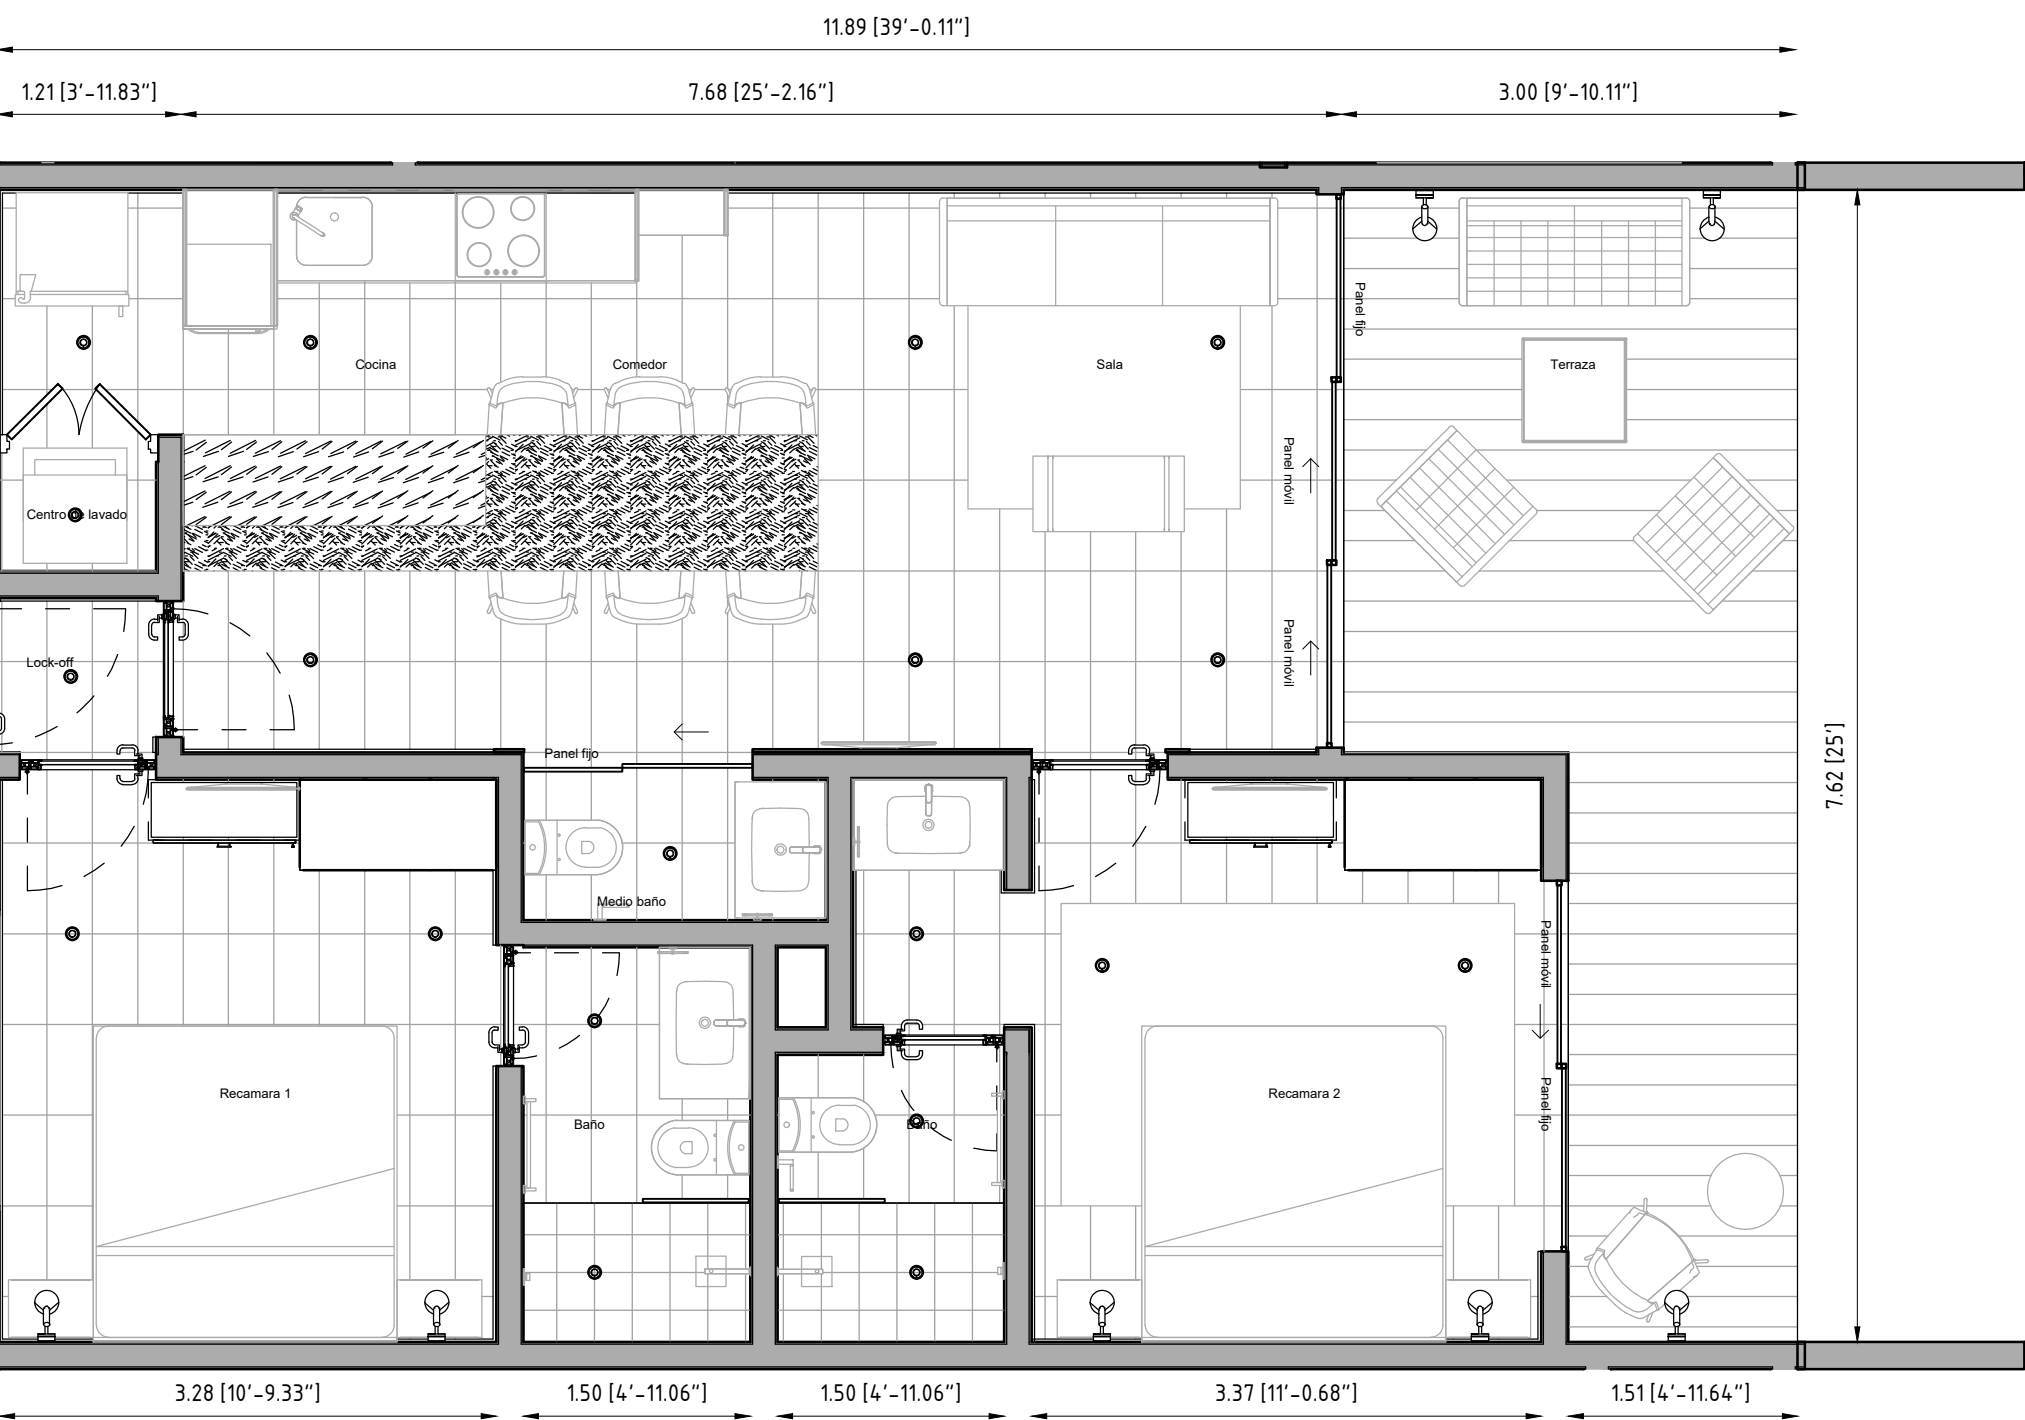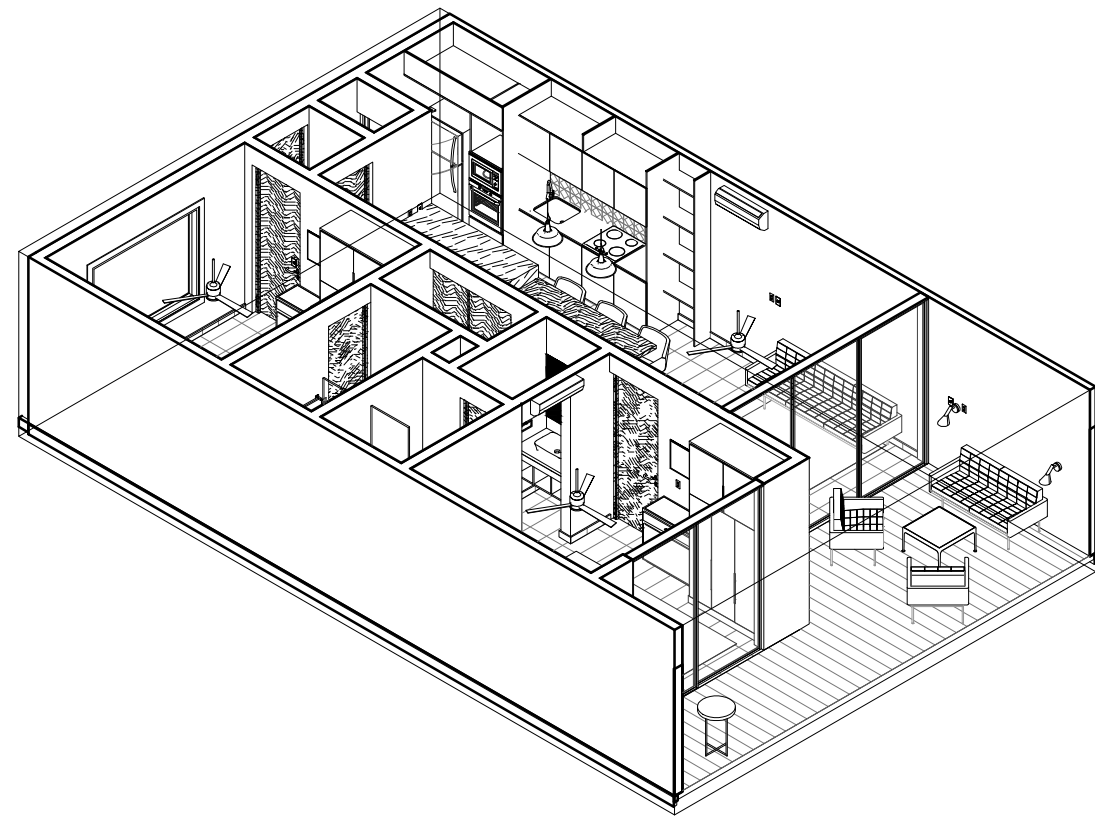


DEPARTAMENTO 2 RECAMARAS

1:50

CUADRO DE ÁREAS		
ÁREA	M ²	FT ²
INTERIORES	76.69	825.48
TERRAZA TECHADA	17.60	189.44
TOTALES	94.29	1,014.92


Corte 2R longitudinal

1 : 50

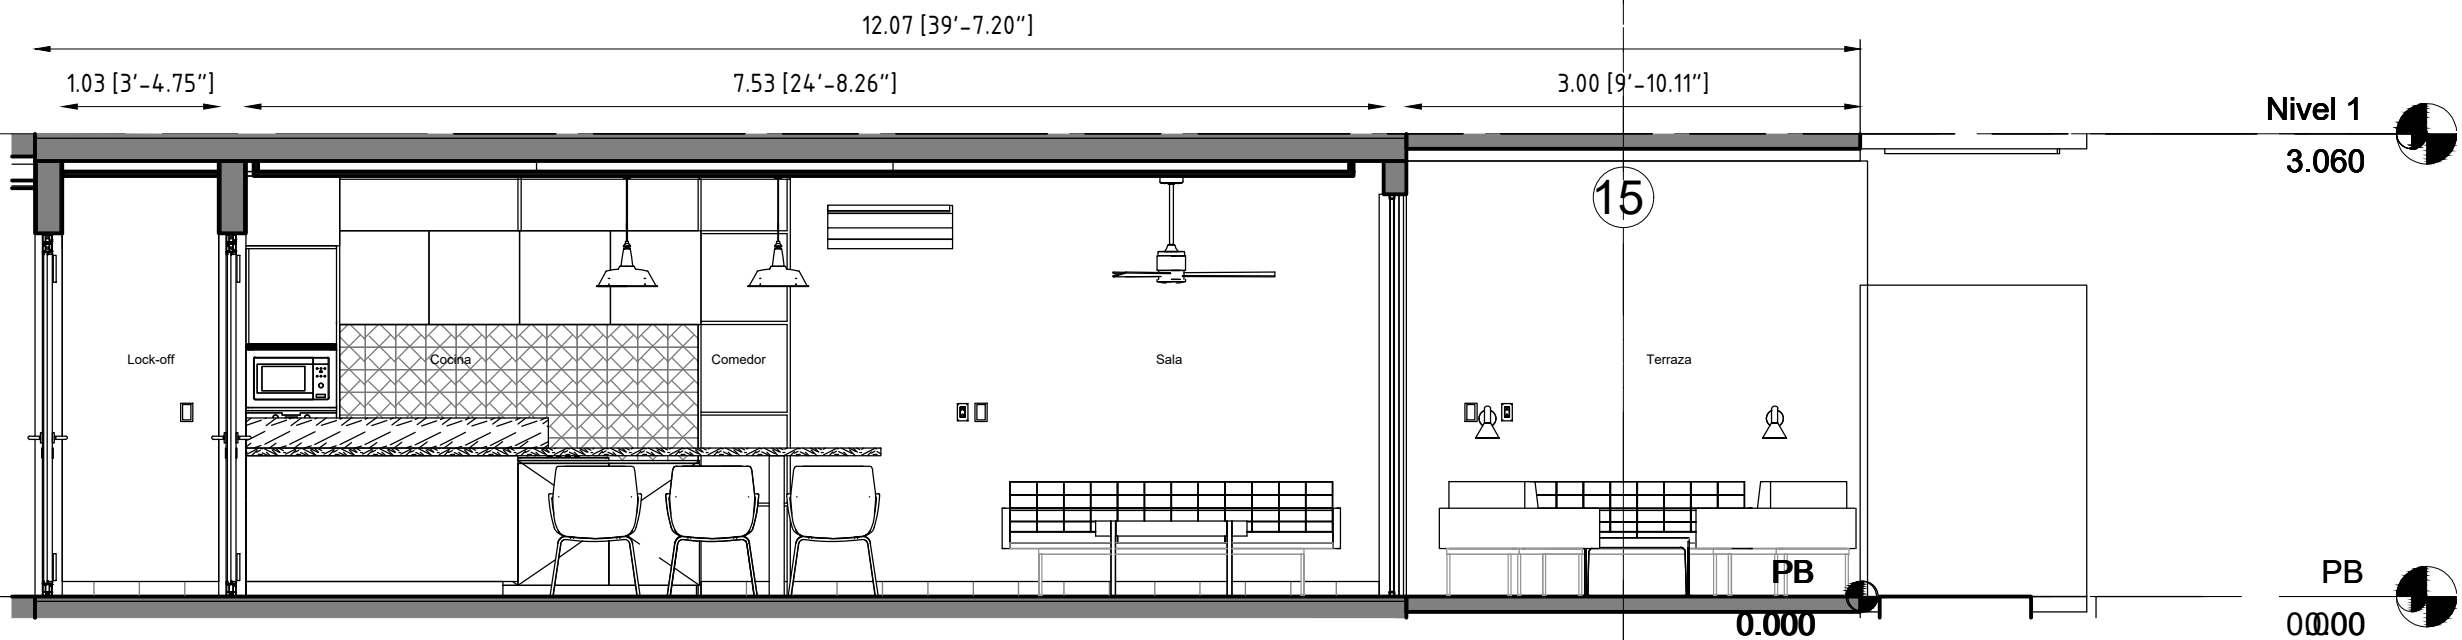

O _____
R _____
T _____
E _____

LOCALIZACIÓN

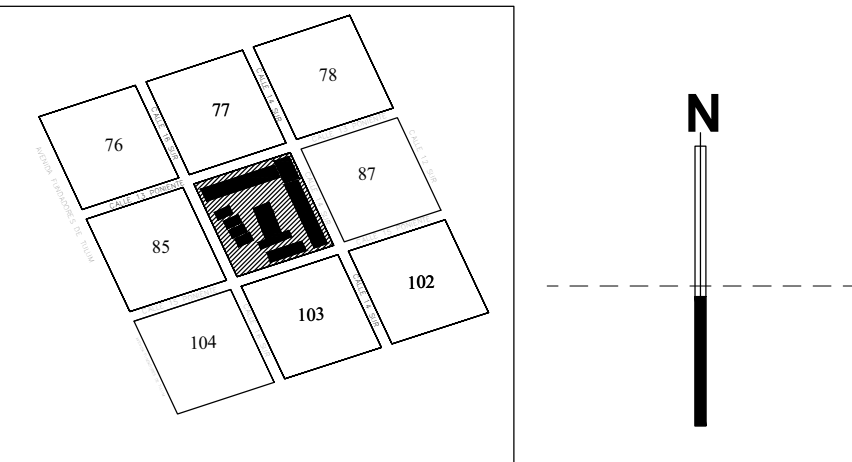

SIMBOLOGÍA

TABLA DE CONSTRUCCIÓN



	HABITACIONAL
BARDA:	ML
CISTERNA:	66.00 M2
PISCINA:	397.92 M2
PLANTA BAJA:	2.304.26 M2
PRIMER NIVEL:	2.073.95 M2
SEGUNDO NIVEL:	1.933.65 M2
TERCER NIVEL:	1.376.42 M2
TERRAZA:	232.34 M2
SUPERFICIE TOTAL M2	8.384.54 M2

TIPO DE LICENCIA			
obra nueva	ampliación	regularización	prorroga
demolición	permiso economico	modificación	otros

	norma	Proyecto	cumple
uso de suelo	H3	H3	
area del lote	10,000 m2	10,000 m2	
frente del lote	100 m	100 m	
restricciones min. a los linderos	frente lado fondo	----- ----- -----	
altura maxima en:	metros niveles	12.24 4	12.24 4
porcentaje max. de ocup. c.o.s.		40 (4,022.44 m2)	
coeficiente de uso del suelo c.u.s.		0.83 (8,384.54 m2)	
densidad neta		84 viviendas	
cajones de estacionamiento		70 uds	

REVISIONES			
NOMBRE	No. DE REVISIÓN	DEPENDENCIA	FIRMA:

Consultor
PARALELO

Datos del autor del Proyecto:
Nombre: _____
Nombre: _____
Ciudad: _____
Teléfono: _____

Nombre del plano:
Tipologías

Nombre del proyecto: **Karanda**

Ubicación: REGION 15, MZA 86, LOTE 001
MUNICIPIO DE TULUM, TULUM Q. ROO

Referencia electronica: _____ Clave del plano: **ARQ-11**

Escala: **Como se indica** Cotas: **METROS** Fecha: **Junio 2019**