



KIKAI TULUM

UBICACIÓN: NORTE:
CALLE 14 SUR ESQ.
CALLE 9 PONIENTE,
LOTE 15 Y 16, MZA
61, REGIÓN 15,
TULUM, QUINTANA
ROO.



ESPECIFICACIONES:

SIMBOLOGÍA:


PLANO:
PLANTA TIPO B

FECHA: 12-12-2022 CLAVE: ARQ-12

ESCALA 1:30 ACOT. MTS



DERECHOS DE AUTOR:
TALLER VEINTE (QUEDA PROHIBIDA CUALQUIER
REPRODUCCIÓN DEL DOCUMENTO)

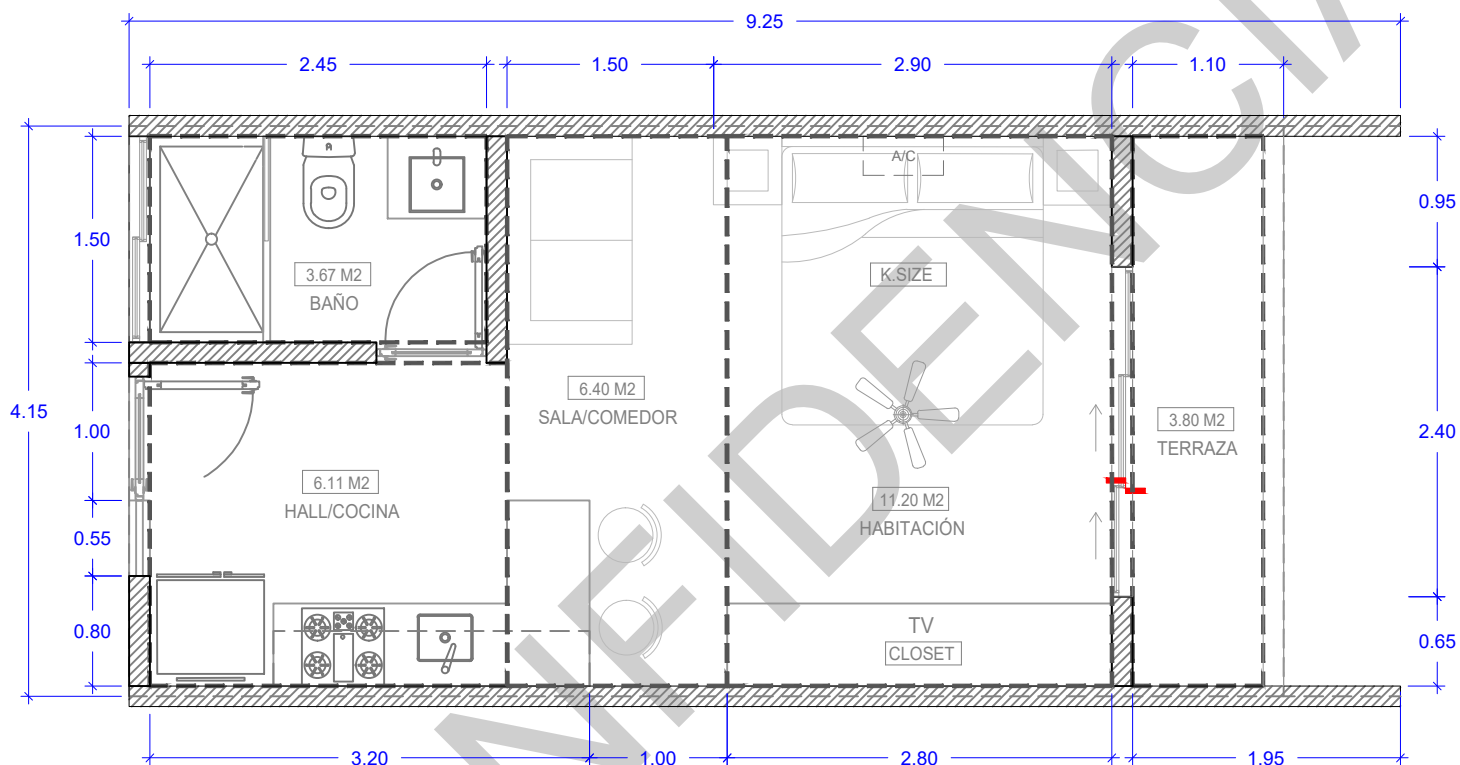

PLANTA TIPO B - 35 M2
UNIDADES 9-24
ESPESOR MUROS 15CM - (3.82 M2)