




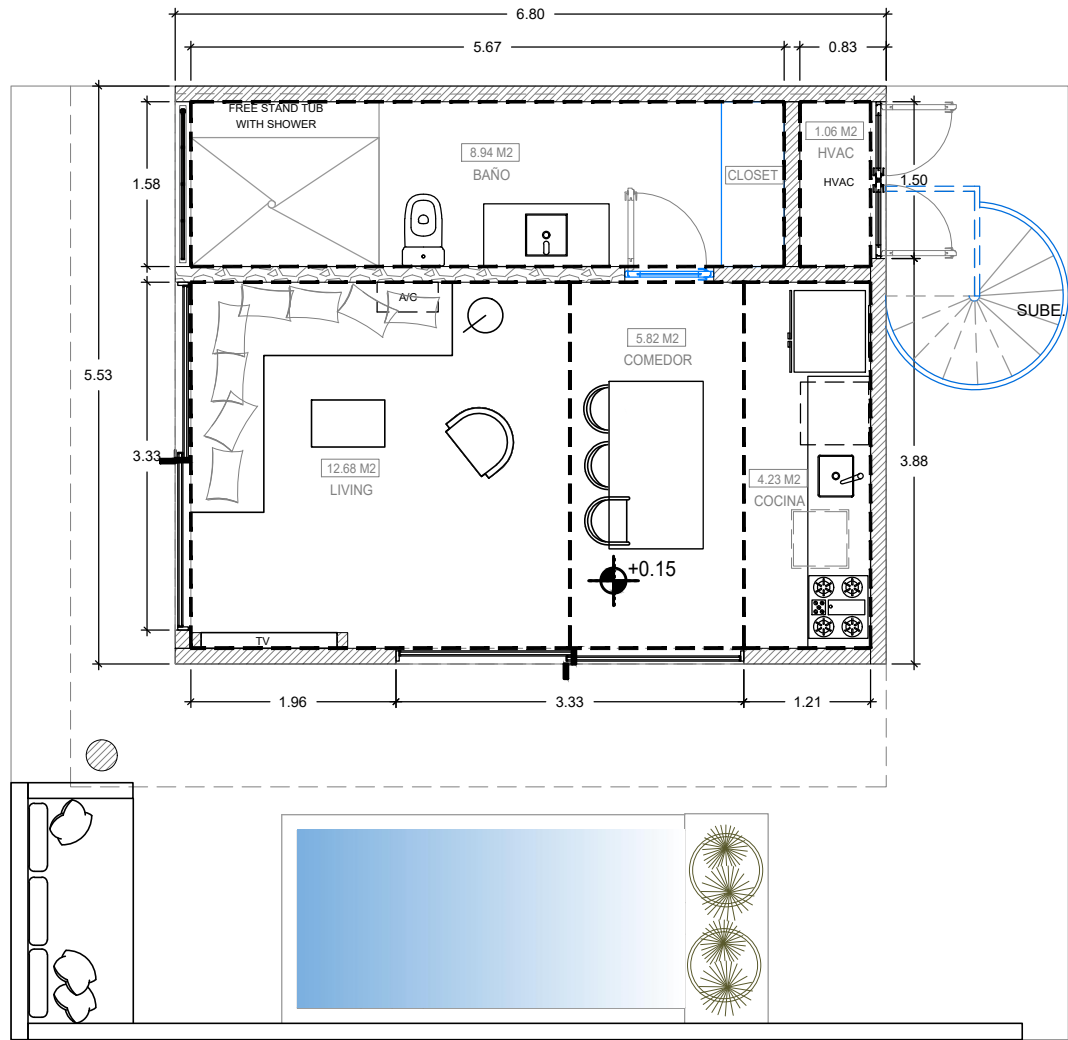

PLANTA TIPO VILLA (A) - 37.05 M2
ESPESOR MUROS 15CM - (4.32 M2)
ÁREA EXTERIOR - (23.72 M2)
ÁREA DEL TERRENO - (91.47 M2)

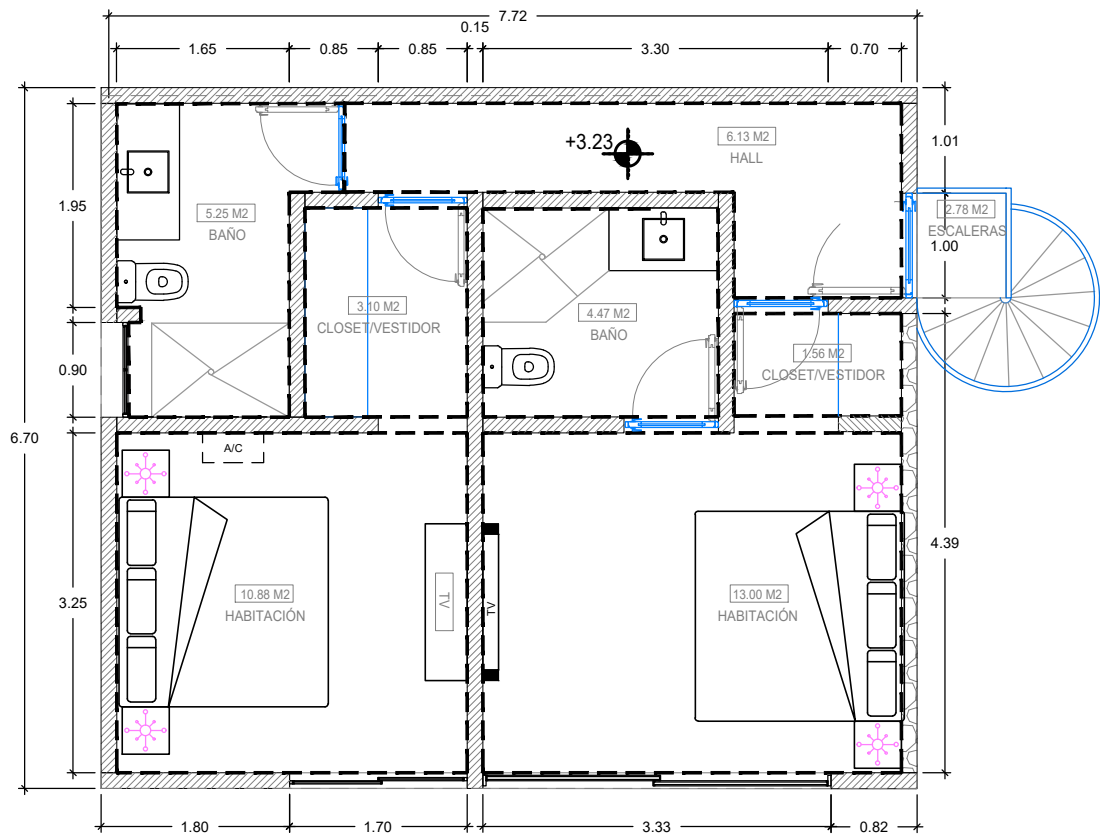

PLANTA TIPO VILLA (A) - 54.45 M2
ESPESOR MUROS 15CM - (5.85 M2)

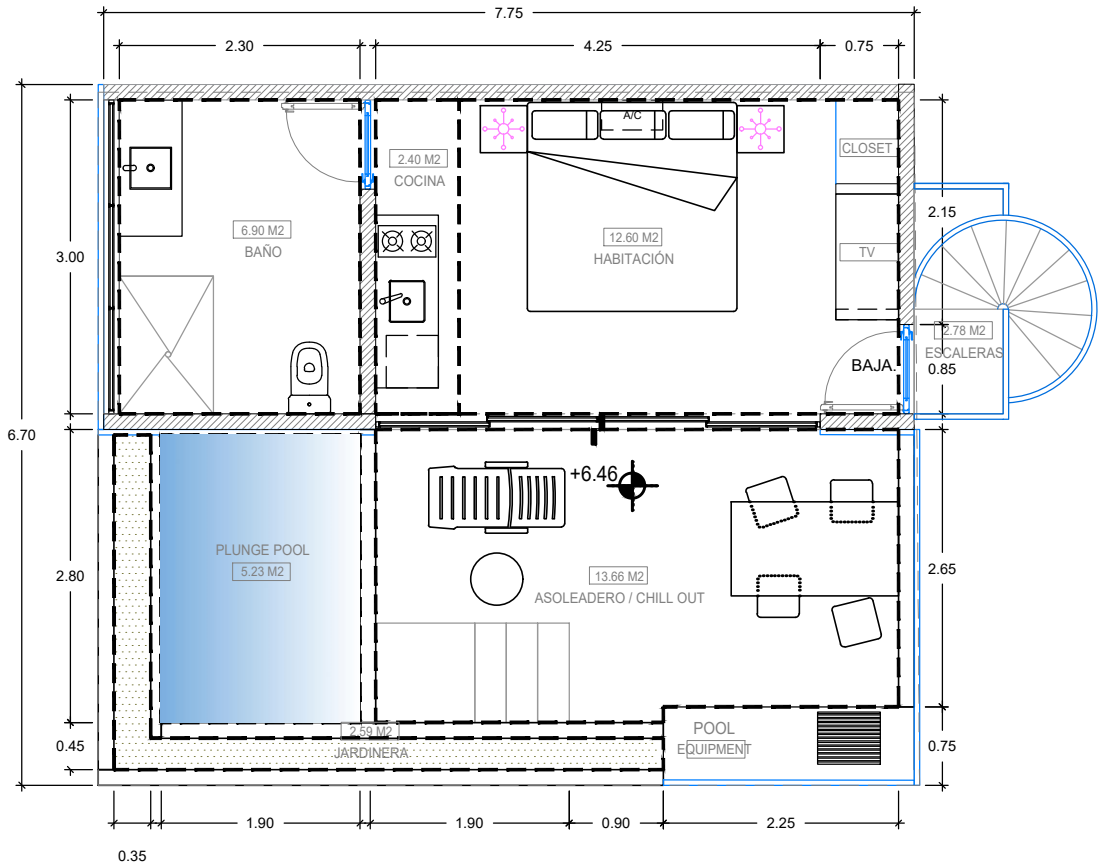

PLANTA TIPO VILLA (A) - 54.63 M2
ESPESOR MUROS 15CM - (10.87 M2)

MANE RESIDENCIAL


UBICACIÓN:

10 AV. SUR, LOTES
12-6, 12-7 & 12-8,
SMZA 006, MZA 921,
HARMONY II,
TULUM, QROO,
MEXICO.

NORTE:



CROQUIS DE
UBICACIÓN:

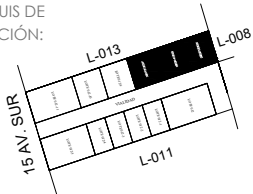

ESPECIFICACIONES:

SIMBOLOGÍA:

PLANO:
PLANTA TIPO A

FECHA:
05-10-2022

CLAVE:
ARQ-10

ESCALA 1:30
ACOT. MTS

10

DERECHOS DE AUTOR:
TALLER VEINTE (QUEDA PROHIBIDA CUALQUIER
REPRODUCCIÓN DEL DOCUMENTO)