


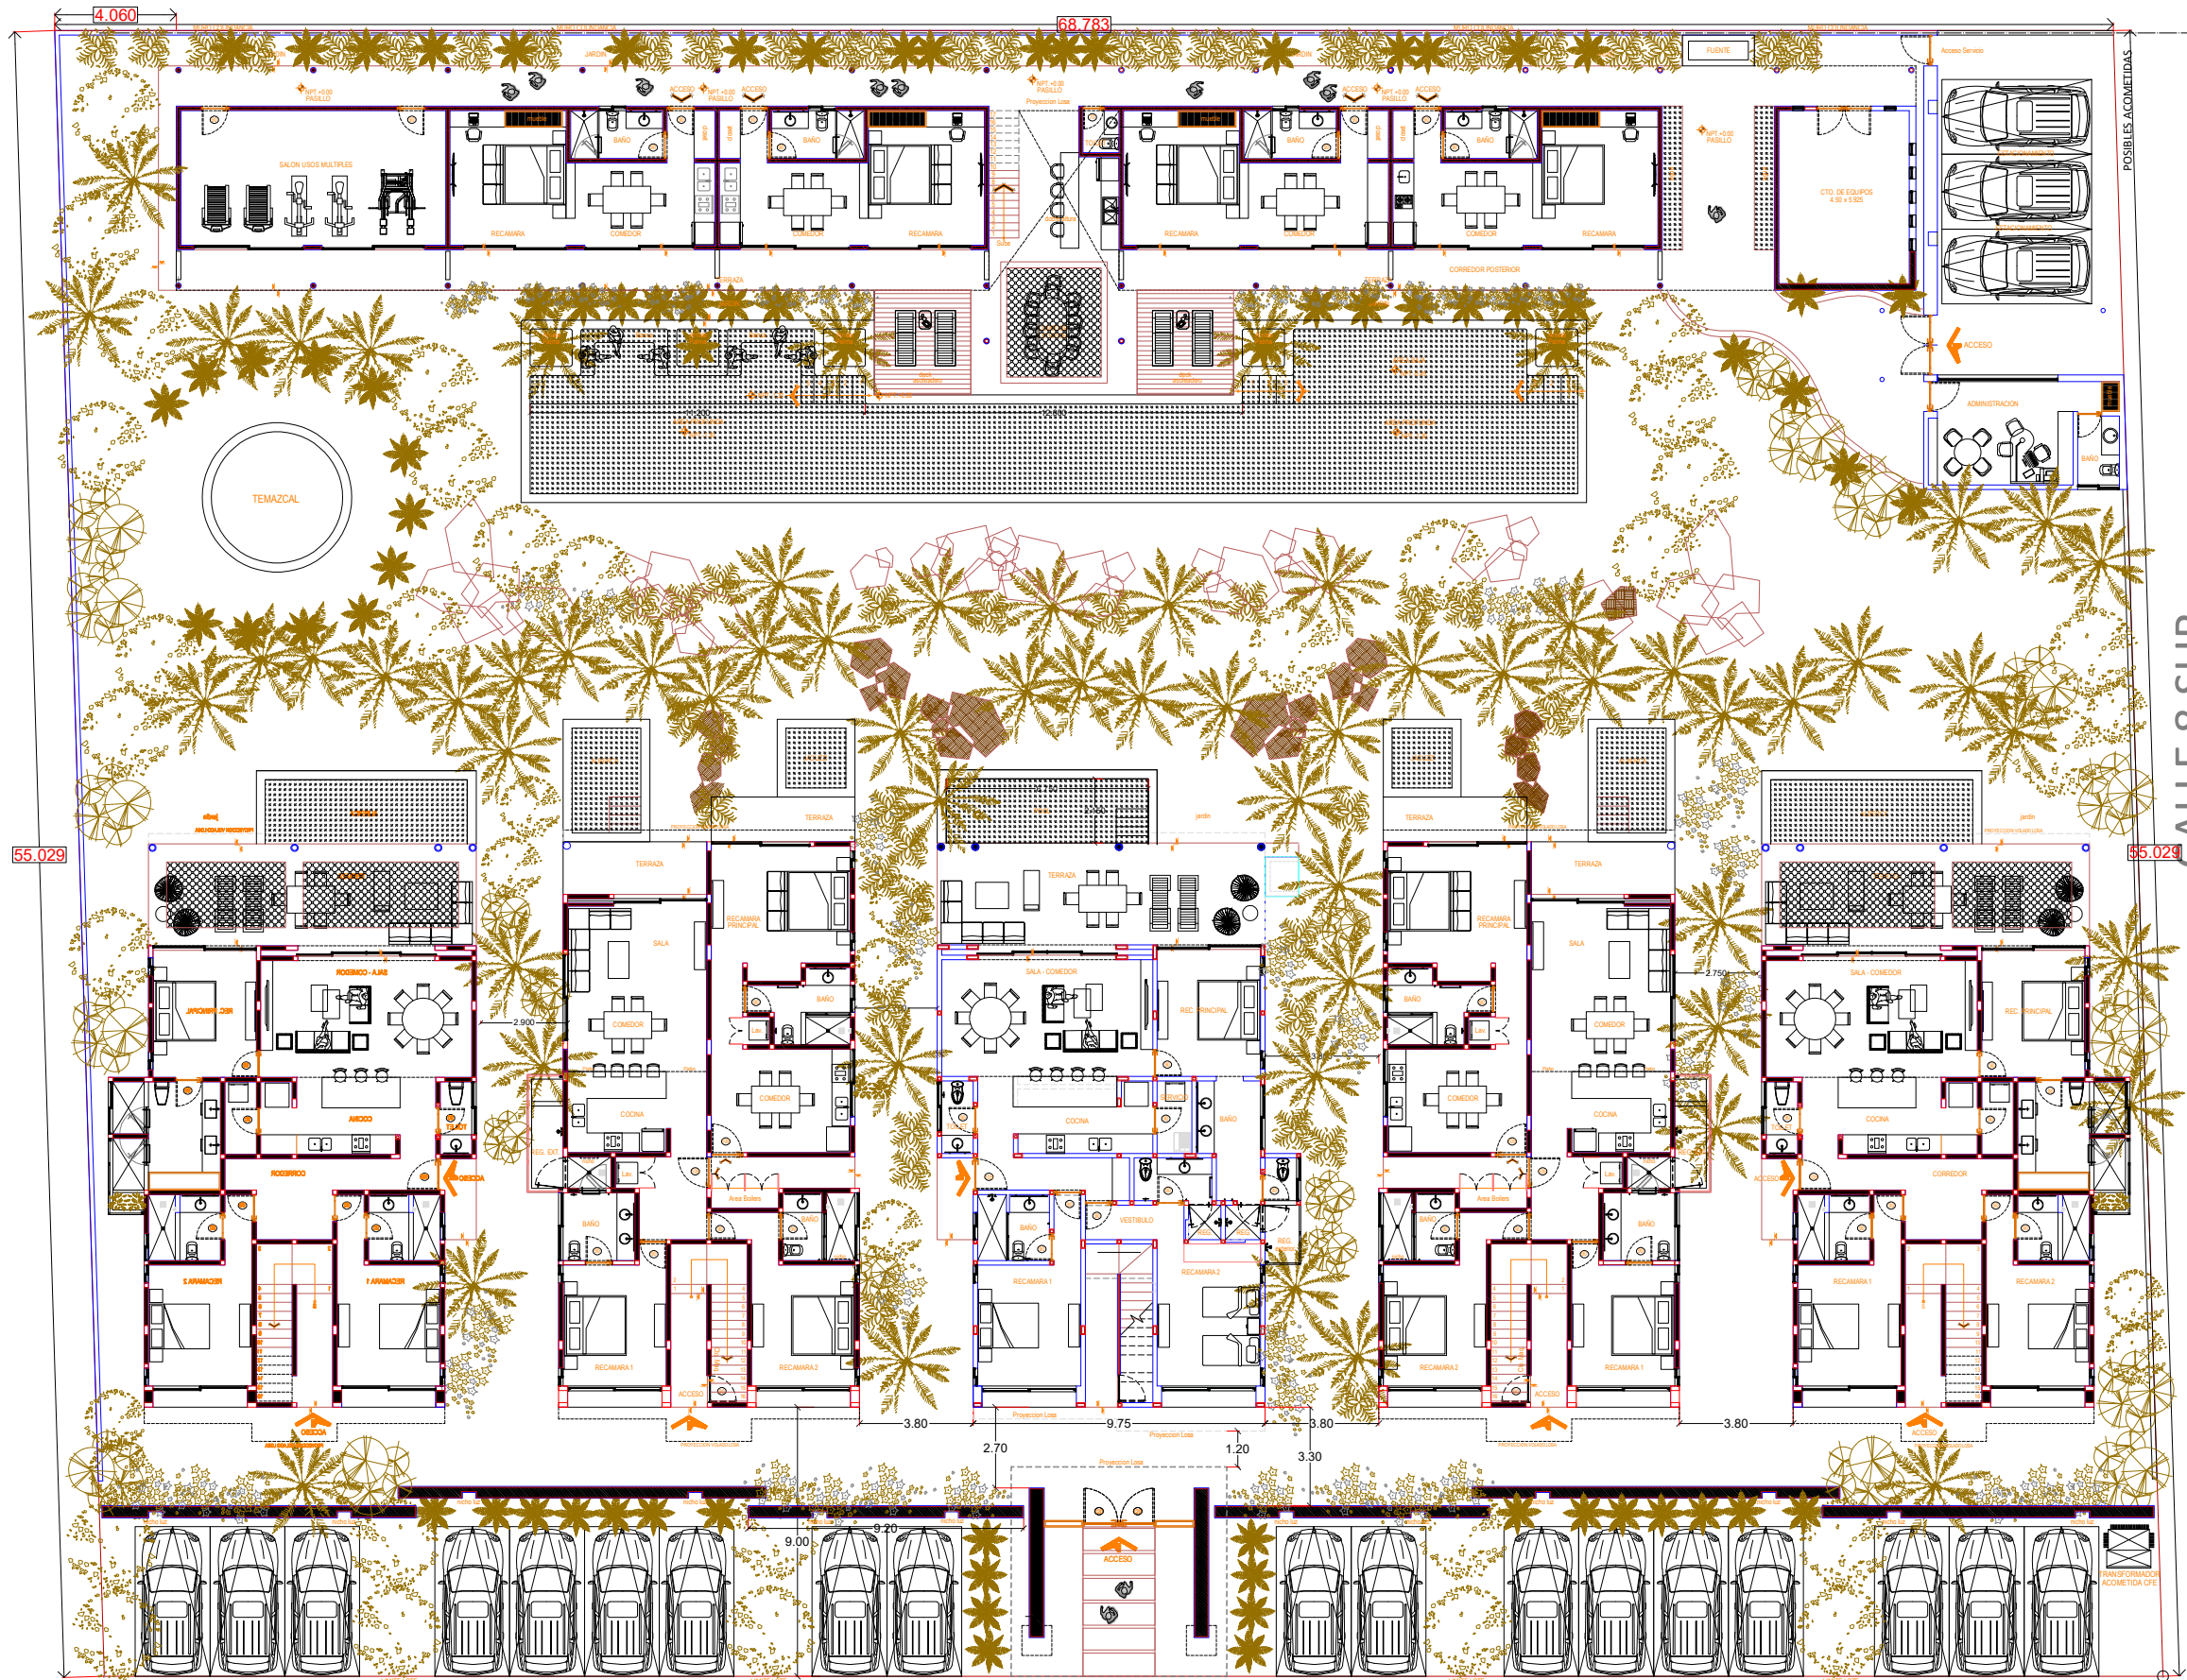

01

PLANTA CONJUNTO

ESC: 1:100

tdarq.
taller de diseño y arquitectura
arq. rodrigo galindo, rangei

ATTHA HOLISTIKA
PROYECTO ARQUITECTONICO
PLANTA CONJUNTO
PLANTA BAJA

10 AVENIDA SUR

CALLE 8 SUR