

BYTOVÁ JEDNOTKA B, 1.NP



2+KK s balkonem

Plocha bytu: 60,52 m² (interiér bytu) plus balkon: 6,62 m²
a terasa: 23 m²

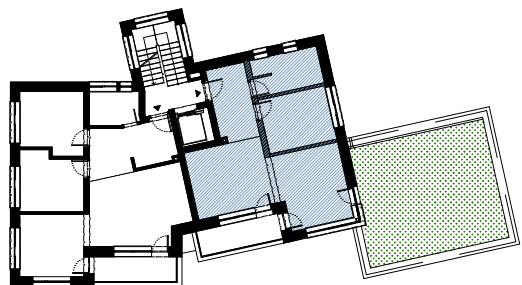
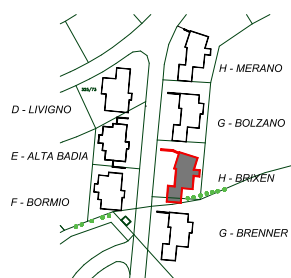
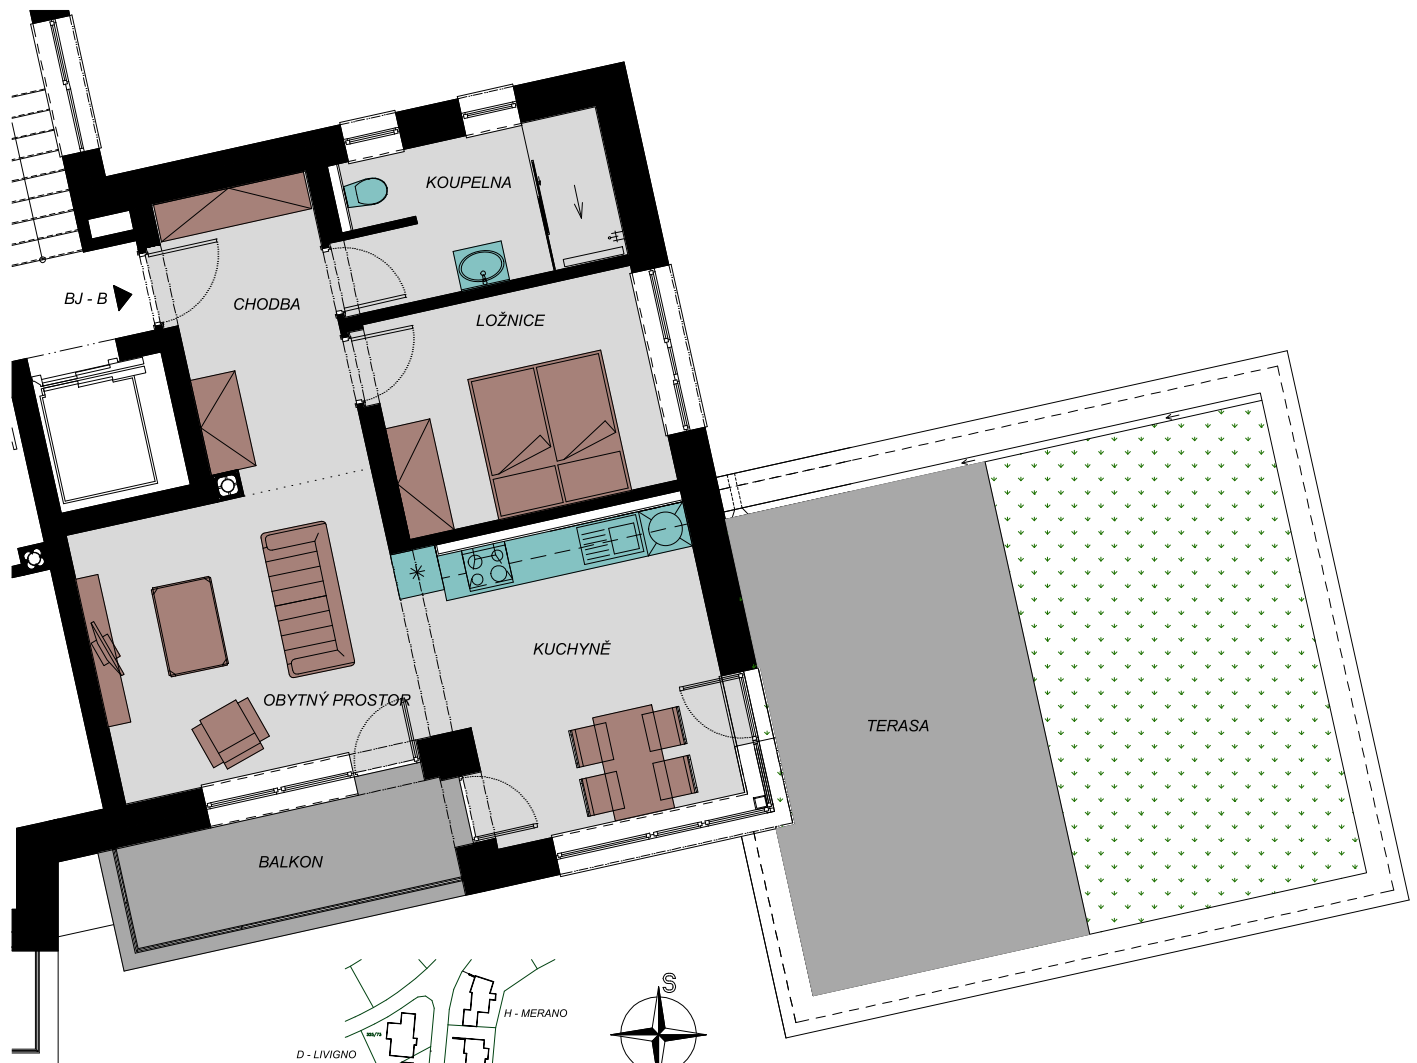


Schéma půdorysu představuje dispoziční řešení bytové jednotky. Navržené vybavení nábytkem, vestavěné skříně, kuchyňská linka včetně spotřebičů, pračka, atd. je zobrazeno pouze pro názornost a není předmětem dodávky v rámci standardního provedení jednotky. V tomto ohledu je pro účely smluvní dokumentace určující specifikace daná samostatnou přílohou Standard provedení pro konstrukce, povrchové úpravy a vybavení.