



TERRITORY PLAN

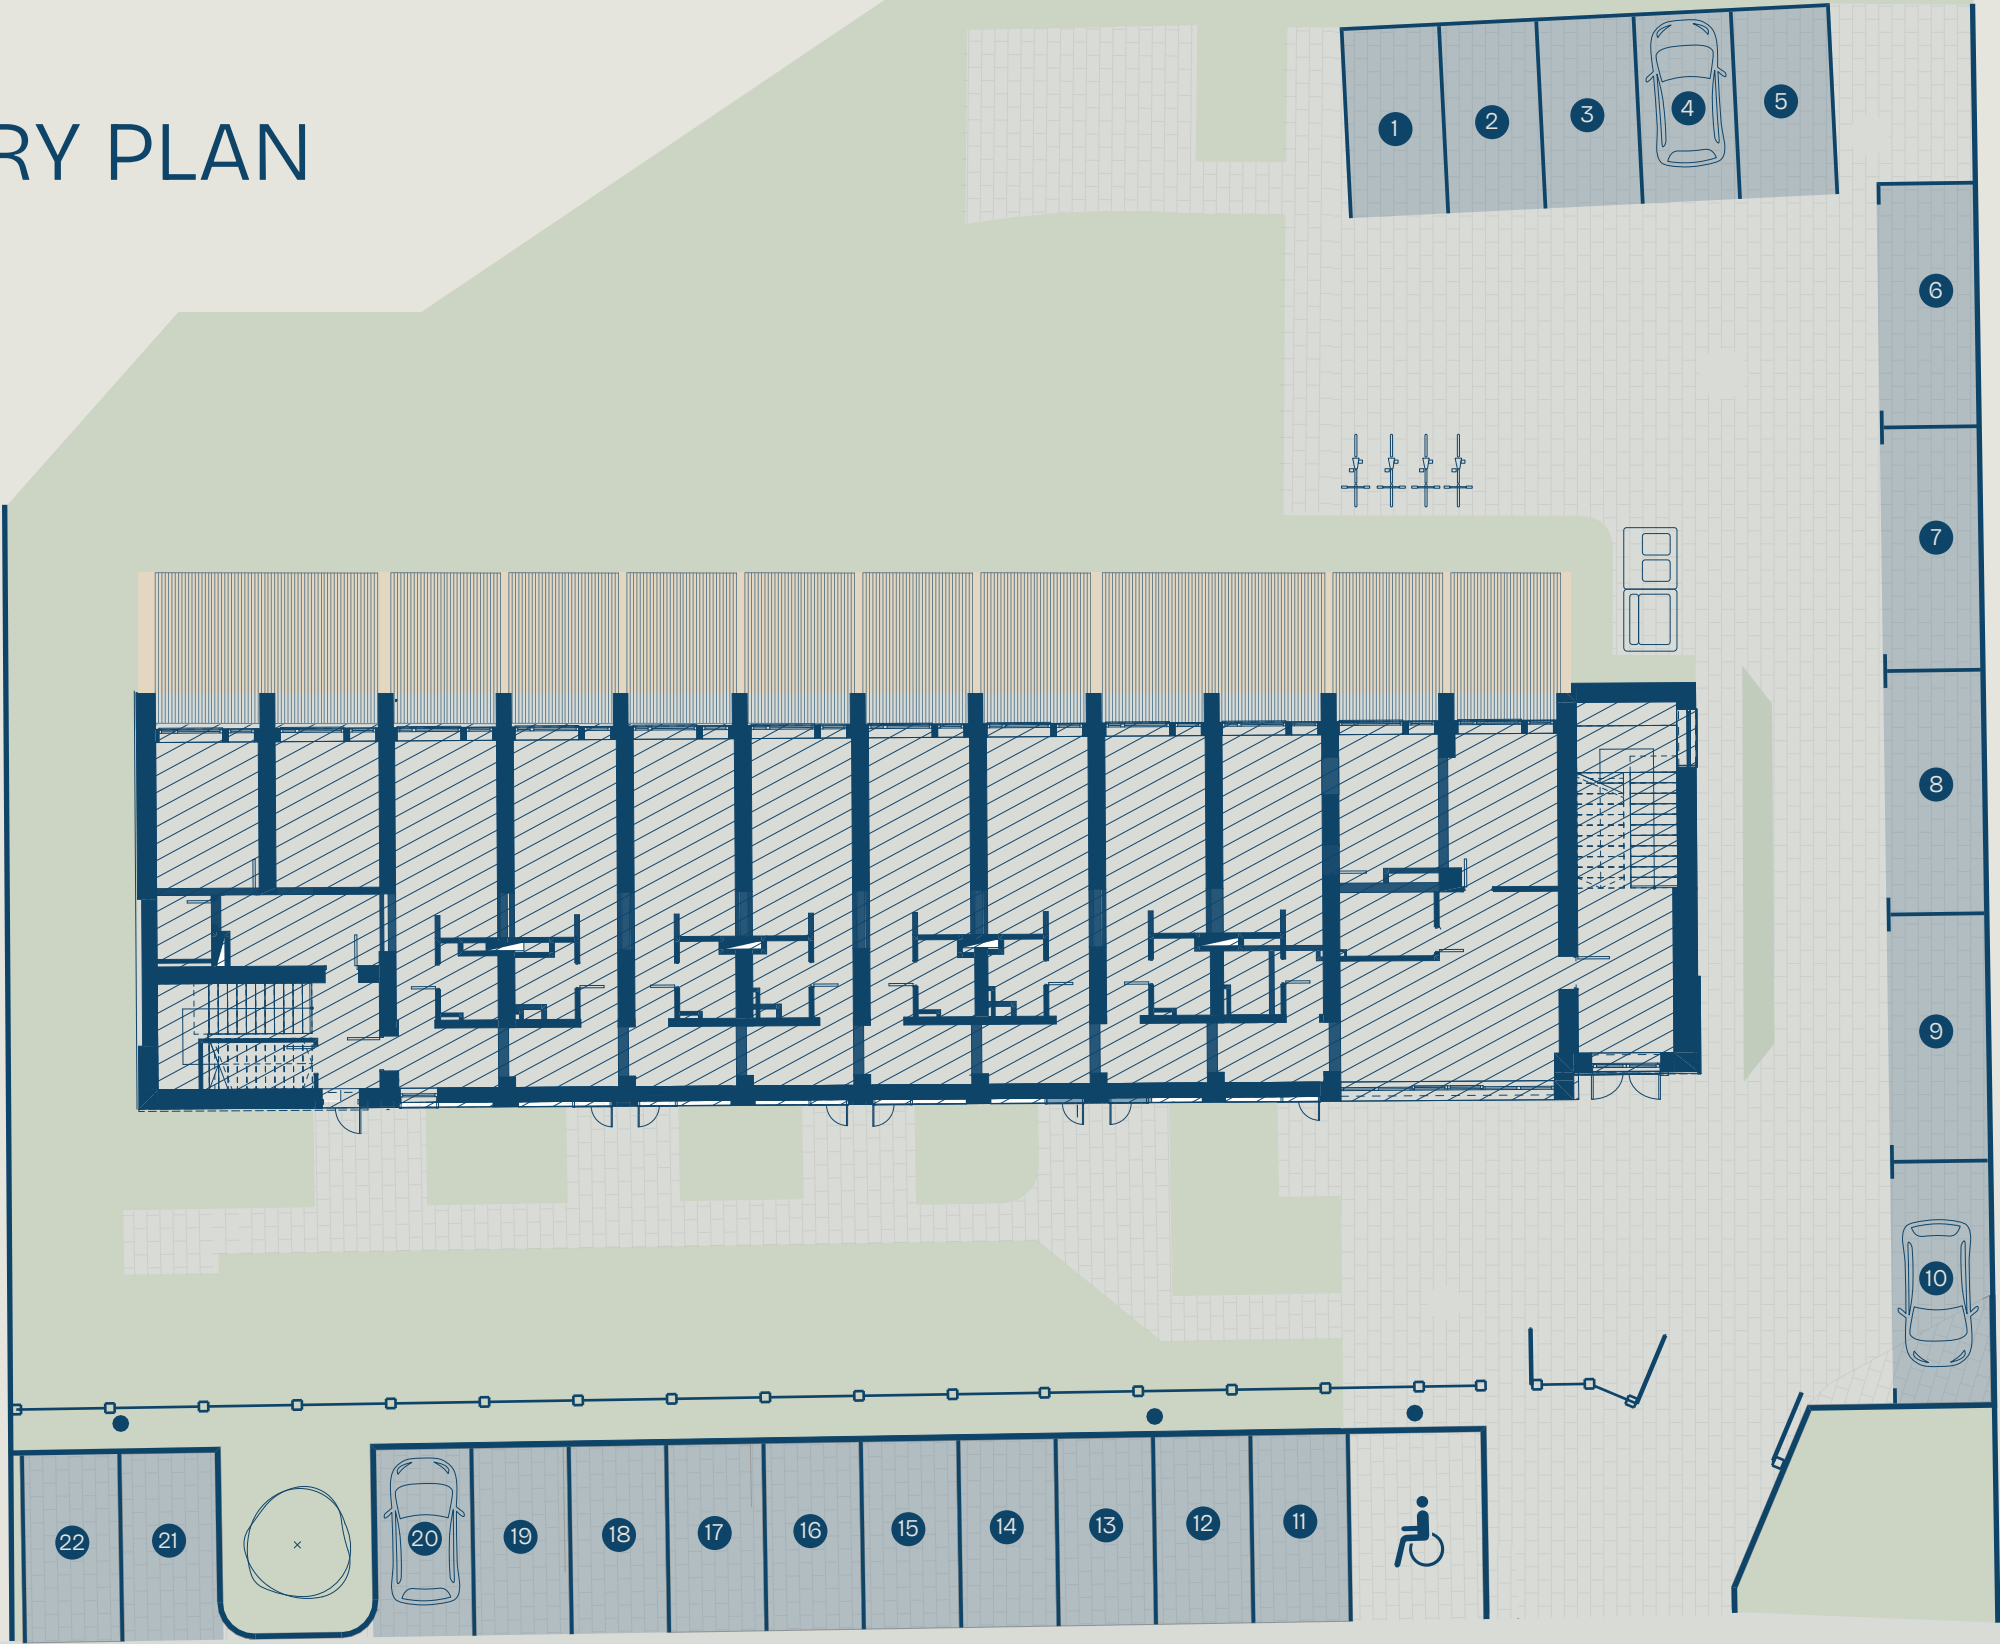

VIKTORIJAS STREET


1st FLOOR LAYOUT

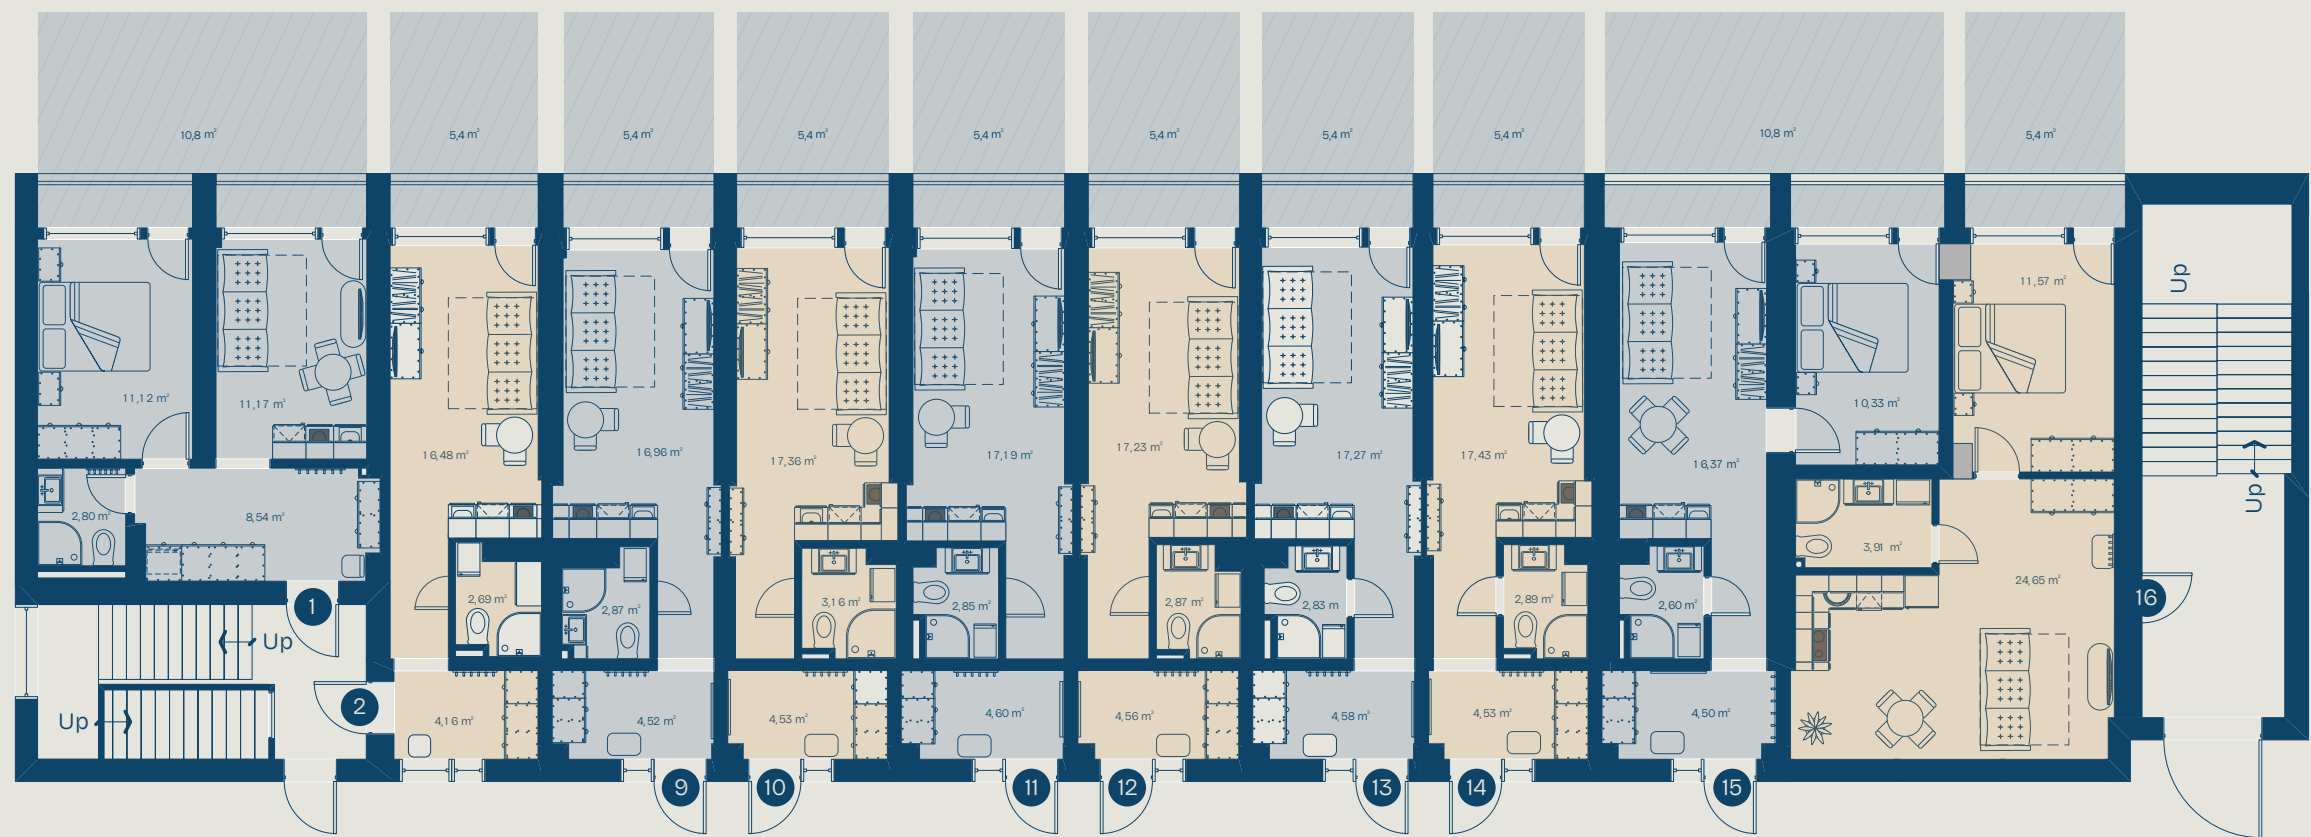

Usable area
+ terrace

Nr. 1	37,0 m ²	+	10,8 m ²	Nr. 12	26,8 m ²	+	5,4 m ²
Nr. 2	25,9 m ²	+	5,4 m ²	Nr. 13	26,6 m ²	+	5,4 m ²
Nr. 9	25,9 m ²	+	5,4 m ²	Nr. 14	26,8 m ²	+	5,4 m ²
Nr. 10	26,8 m ²	+	5,4 m ²	Nr. 15	38,9 m ²	+	10,8 m ²
Nr. 11	26,1 m ²	+	5,4 m ²	Nr. 16	44,6 m ²	+	5,4 m ²

2nd FLOOR LAYOUT

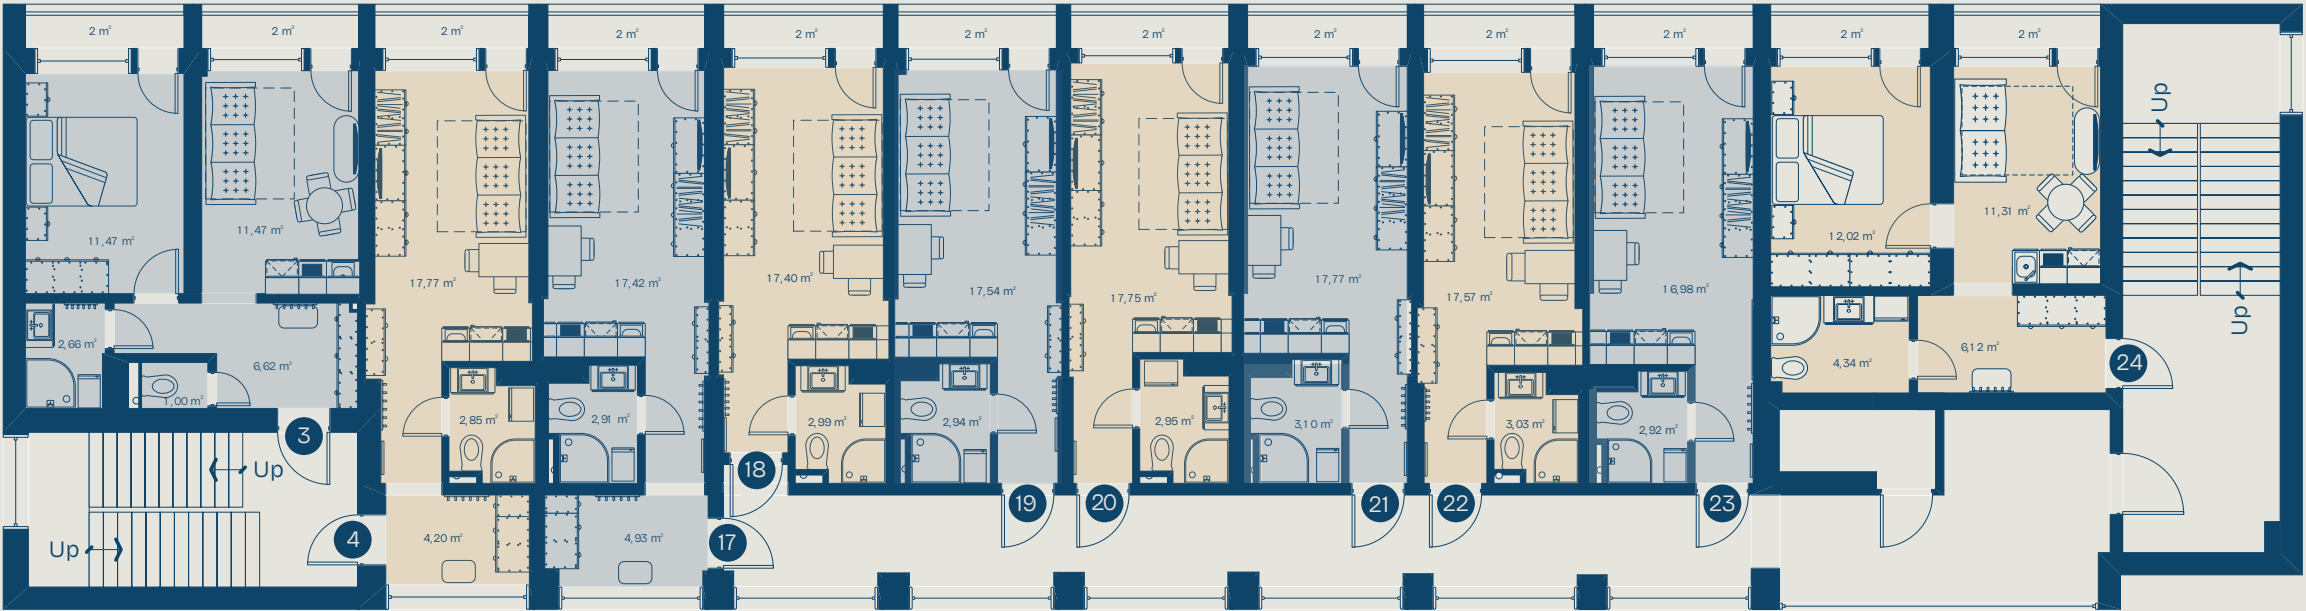

Usable area
+ balcony

Nr. 3	31,6 m ²	+	4 m ²	Nr. 20	19,6 m ²	+	2 m ²
Nr. 4	24,5 m ²	+	2 m ²	Nr. 21	19,6 m ²	+	2 m ²
Nr. 17	24,0 m ²	+	2 m ²	Nr. 22	20,2 m ²	+	2 m ²
Nr. 18	19,5 m ²	+	2 m ²	Nr. 23	19,1 m ²	+	2 m ²
Nr. 19	19,5 m ²	+	2 m ²	Nr. 24	32,8 m ²	+	4 m ²

3rd FLOOR LAYOUT



Usable area
+ balcony

Nr. 5	32,4 m ²	+	4 m ²	Nr. 8	49,8 m ²	+	4 m ²
Nr. 6	39,7 m ²	+	4 m ²	Nr. 25	53,9 m ²	+	4 m ²
Nr. 7	40,4 m ²	+	4 m ²	Nr. 26	32,8 m ²	+	4 m ²