

ПЛАН ТЕРРИТОРИИ



Улица Викторияс

ПЛАН 1-ГО ЭТАЖА




Полезная площадь
+ терраса

Nr. 1	37,0 м ²	+	10,8 м ²
Nr. 2	25,9 м ²	+	5,4 м ²
Nr. 9	25,9 м ²	+	5,4 м ²
Nr. 10	26,8 м ²	+	5,4 м ²
Nr. 11	26,1 м ²	+	5,4 м ²

Nr. 12	26,8 м ²	+	5,4 м ²
Nr. 13	26,6 м ²	+	5,4 м ²
Nr. 14	26,8 м ²	+	5,4 м ²
Nr. 15	38,9 м ²	+	10,8 м ²
Nr. 16	44,6 м ²	+	5,4 м ²

ПЛАН 2-ГО ЭТАЖА

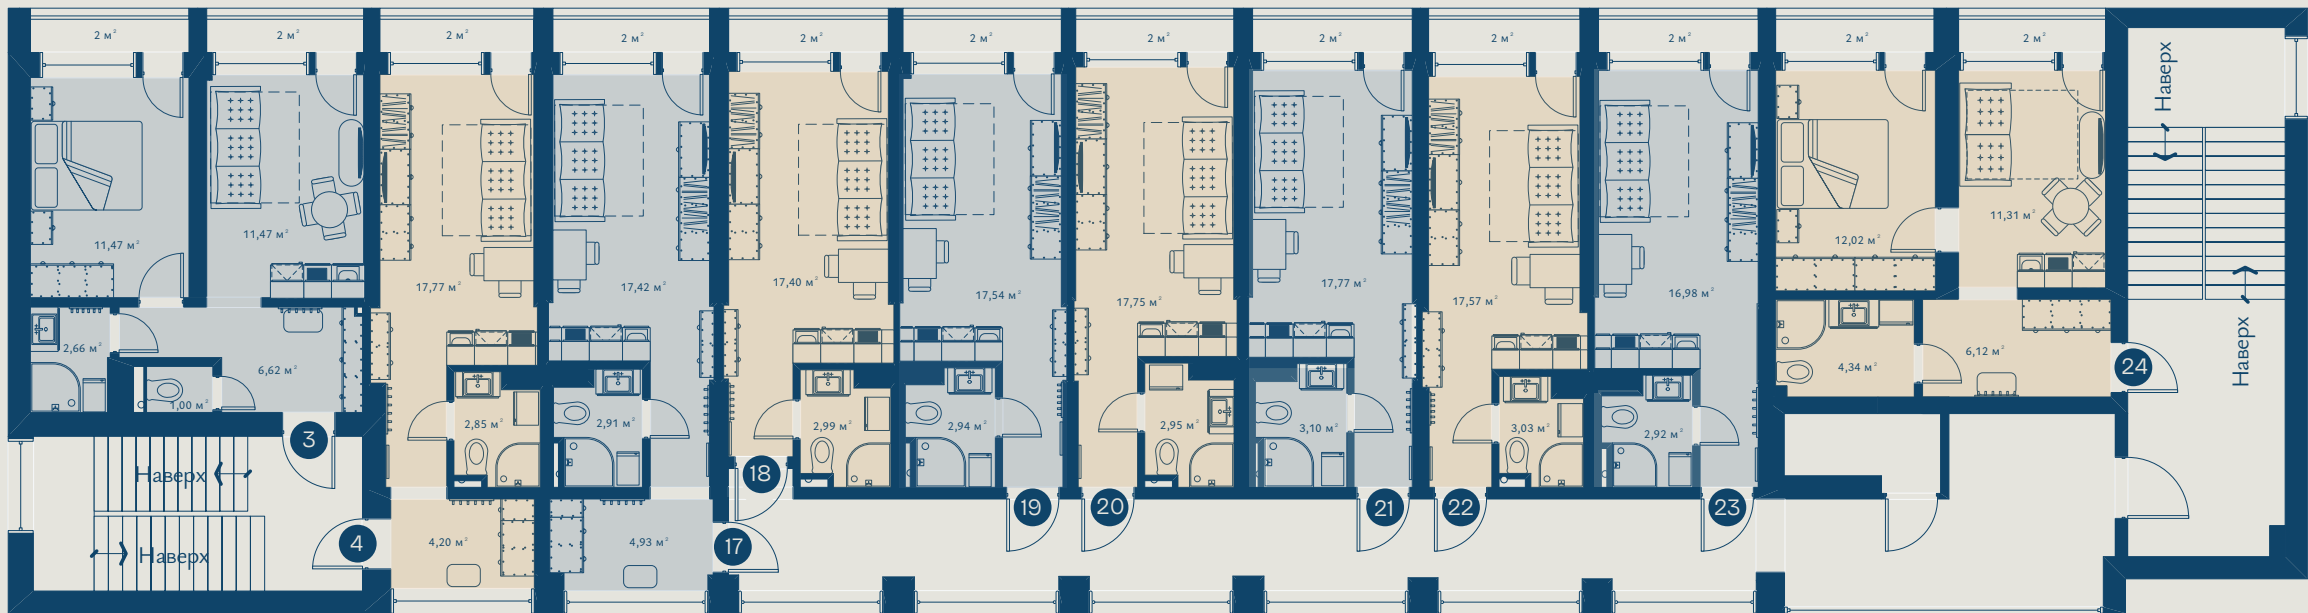


Полезная площадь
+ балкон

Nr. 3	31,6 м²	+	4 м²
Nr. 4	24,5 м²	+	2 м²
Nr. 17	24,0 м²	+	2 м²
Nr. 18	19,5 м²	+	2 м²
Nr. 19	19,5 м²	+	2 м²

Nr. 20	19,6 м²	+	2 м²
Nr. 21	19,6 м²	+	2 м²
Nr. 22	20,2 м²	+	2 м²
Nr. 23	19,1 м²	+	2 м²
Nr. 24	32,8 м²	+	4 м²

ПЛАН 3-ГО ЭТАЖА

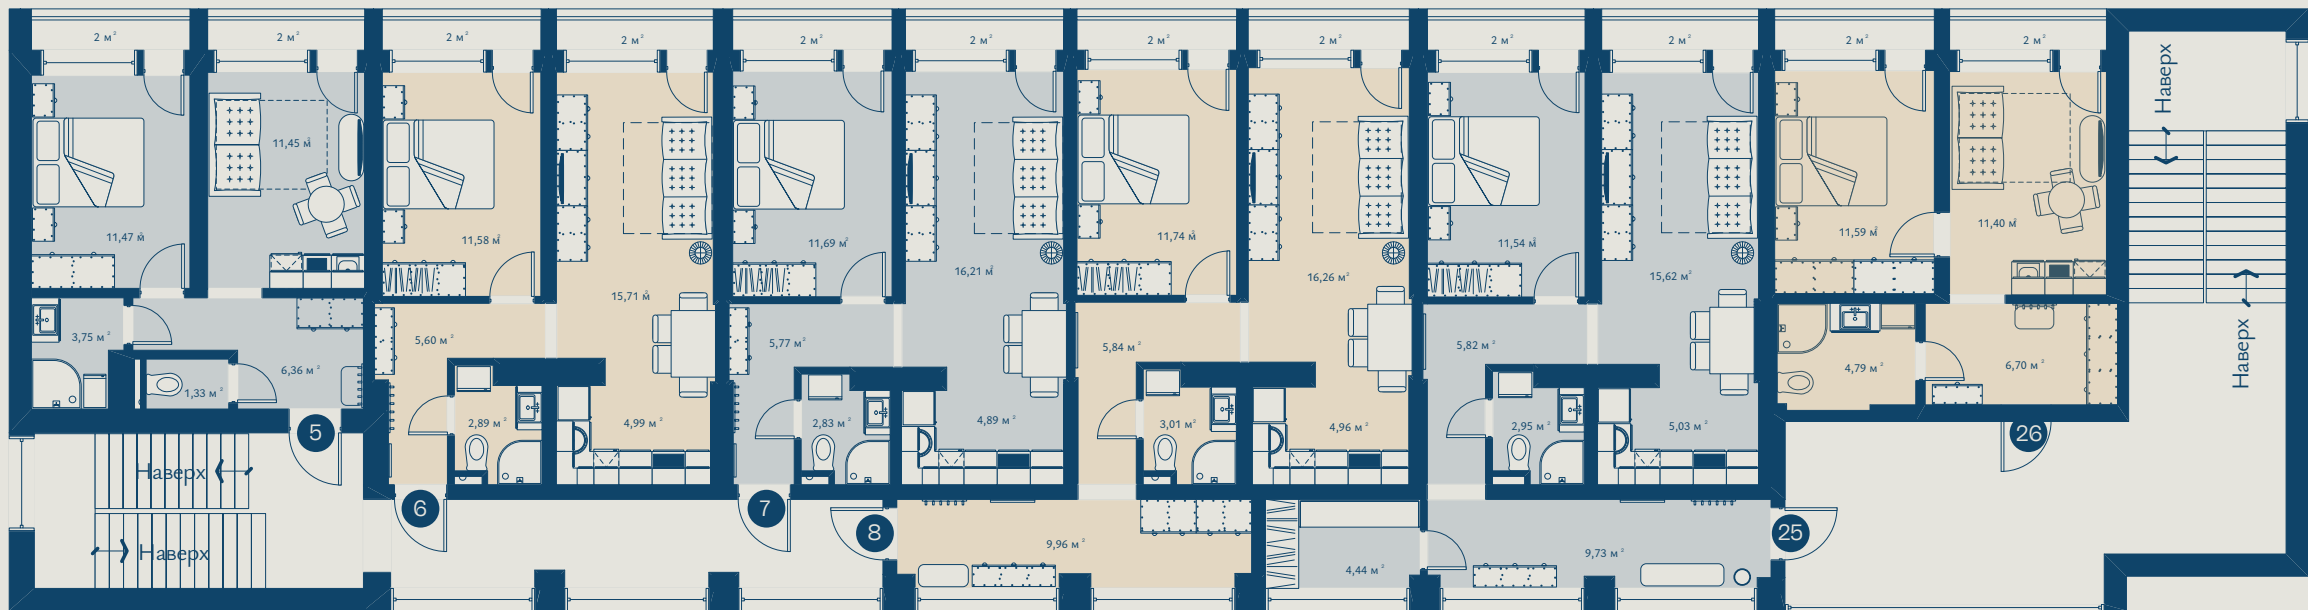

Полезная площадь
+ балкон

Nr. 5	32,4 м ²	+	4 м ²	Nr. 8	49,8 м ²	+	4 м ²
Nr. 6	39,7 м ²	+	4 м ²	Nr. 25	53,9 м ²	+	4 м ²
Nr. 7	40,4 м ²	+	4 м ²	Nr. 26	32,8 м ²	+	4 м ²