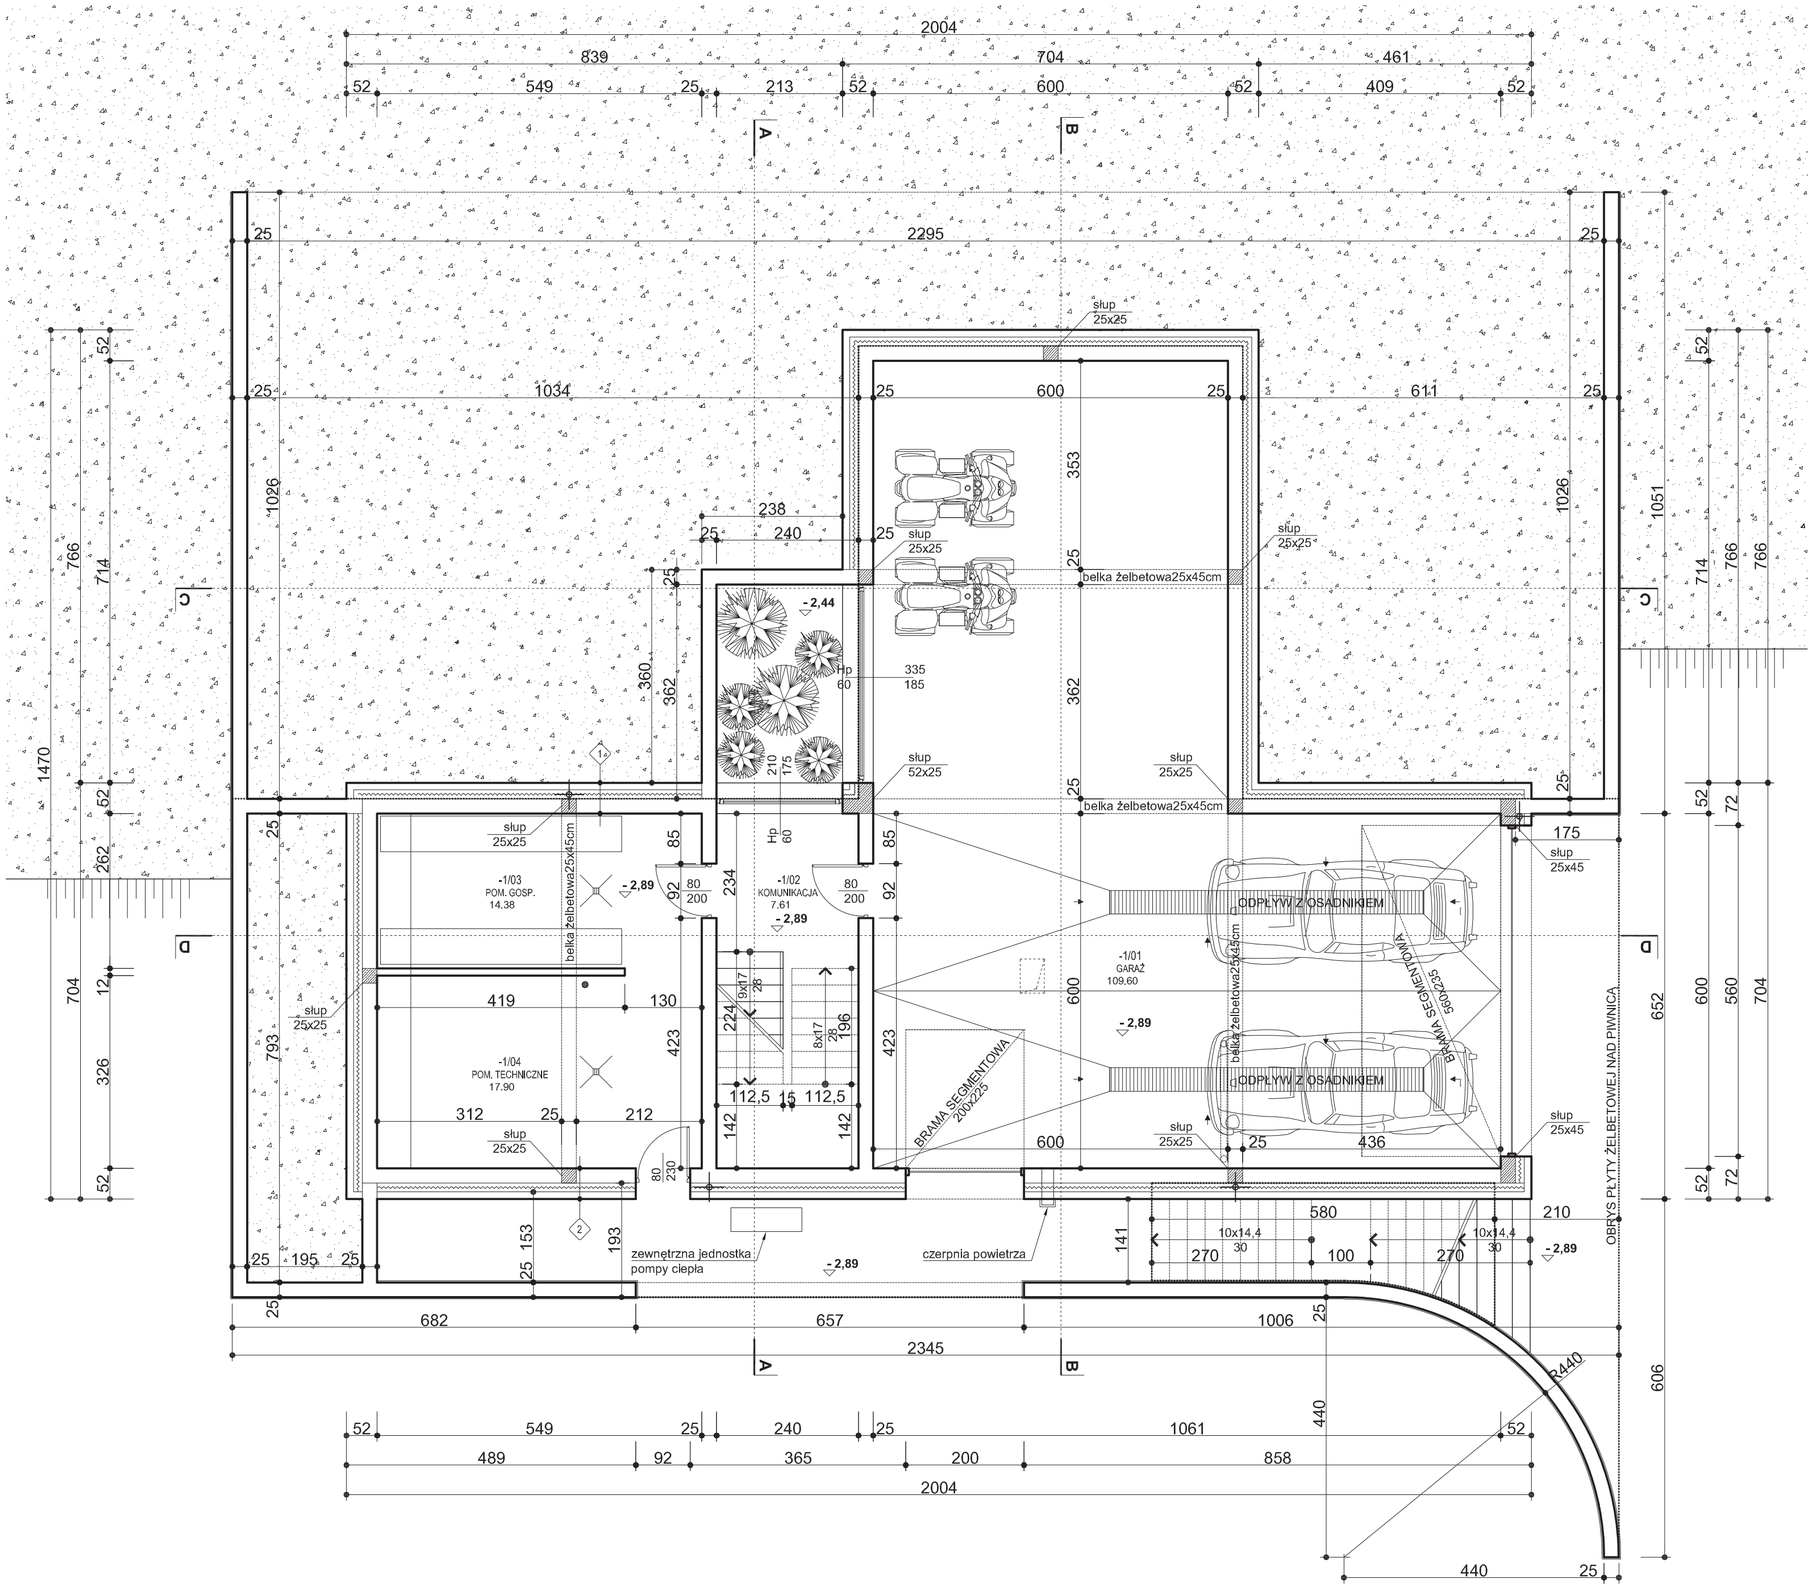
-1/03
POM. GOSP.
14.38
-1/02
KOMUNIKACJA
7.61
-1/04
POM. TECHNICZNE
17.90
-1/01
GARAŻ
109.60
ODPŁYW Z OSADNIKIEM
ODPŁYW Z OSADNIKIEM
BRAMA SEGMENTOWA 5600x235
BRAMA SEGMENTOWA 200x225
belka żelbetowa25x45cm
słup 25x25
słup 52x25
słup 25x45
zewnętrzna jednostka pompy ciepła
czerpnia powietrza
OBRYS PŁYTY ŻELBETOWEJ NAD PIWNICĄ
R440

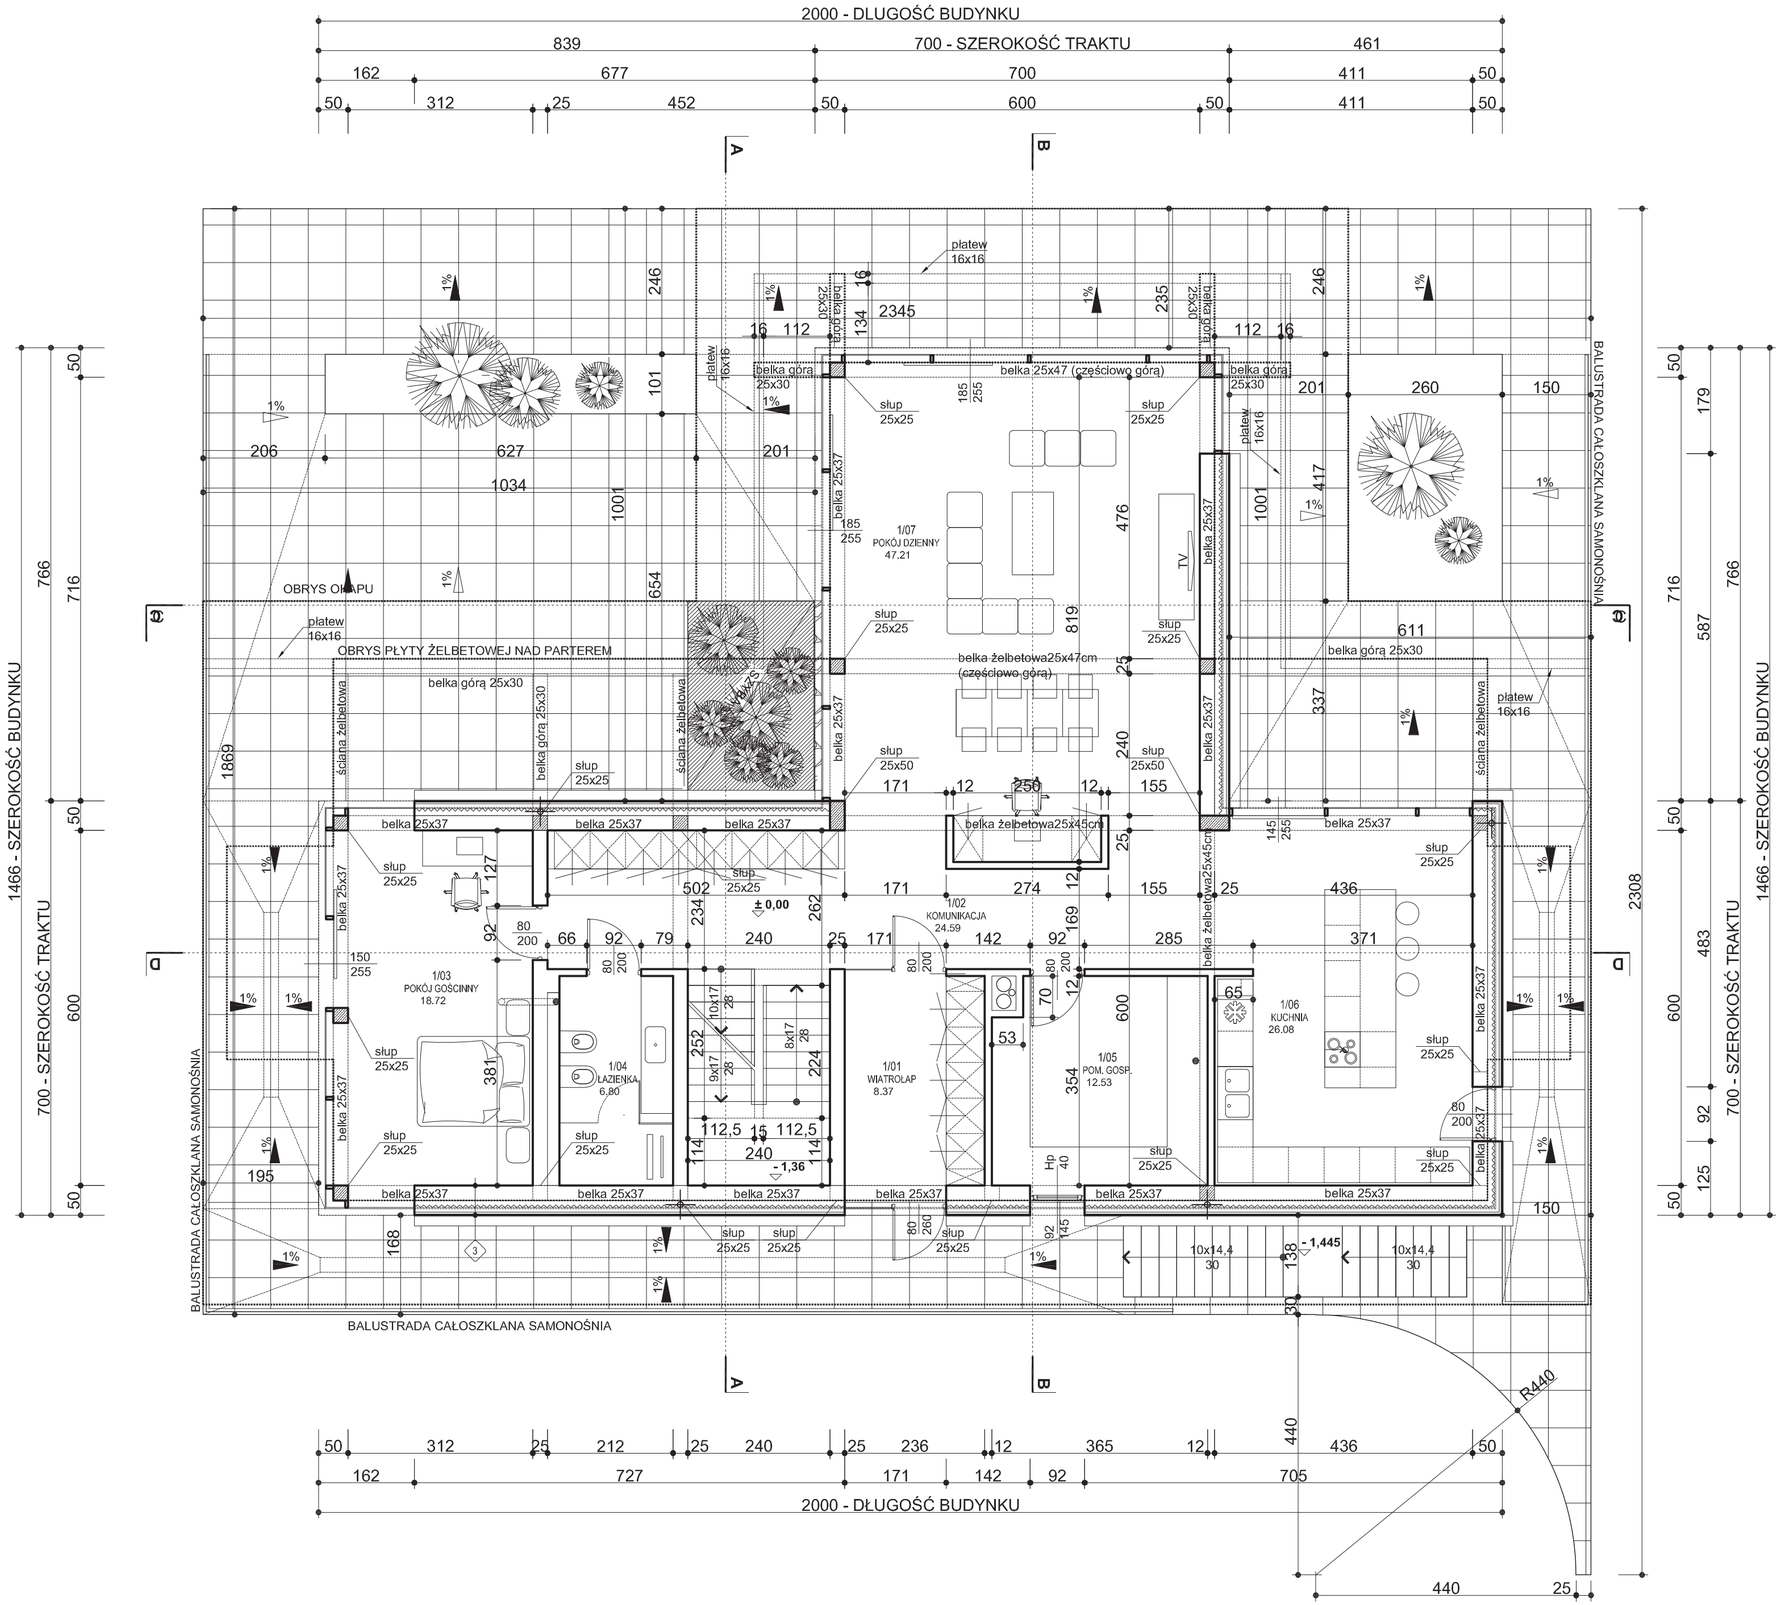
2000 - DLUGOŚĆ BUDYNKU
839
700 - SZEROKOŚĆ TRAKTU
461
1466 - SZEROKOŚĆ BUDYNKU
700 - SZEROKOŚĆ TRAKTU
1/07
POKÓJ DZIENNY
47.21
1/03
POKÓJ GOŚCINNY
18.72
1/04
ŁAZIENKA
6.80
1/01
WIATROŁAP
8.37
1/02
KOMUNIKACJA
24.59
1/05
POM. GOSP.
12.53
1/06
KUCHNIA
26.08
OBRYS OKAPU
OBRYS PŁYTY ŻELBETOWEJ NAD PARTEREM
BALUSTRADA CAŁOSZKLANA SAMONOŚNIA
belka żelbetowa25x47cm (częściowo górą)
belka żelbetowa25x45cm
belka 25x47 (częściowo górą)
belka górą 25x30
belka 25x37
słup 25x25
słup 25x50
płatew 16x16
ściana żelbetowa
R440
2000 - DŁUGOŚĆ BUDYNKU

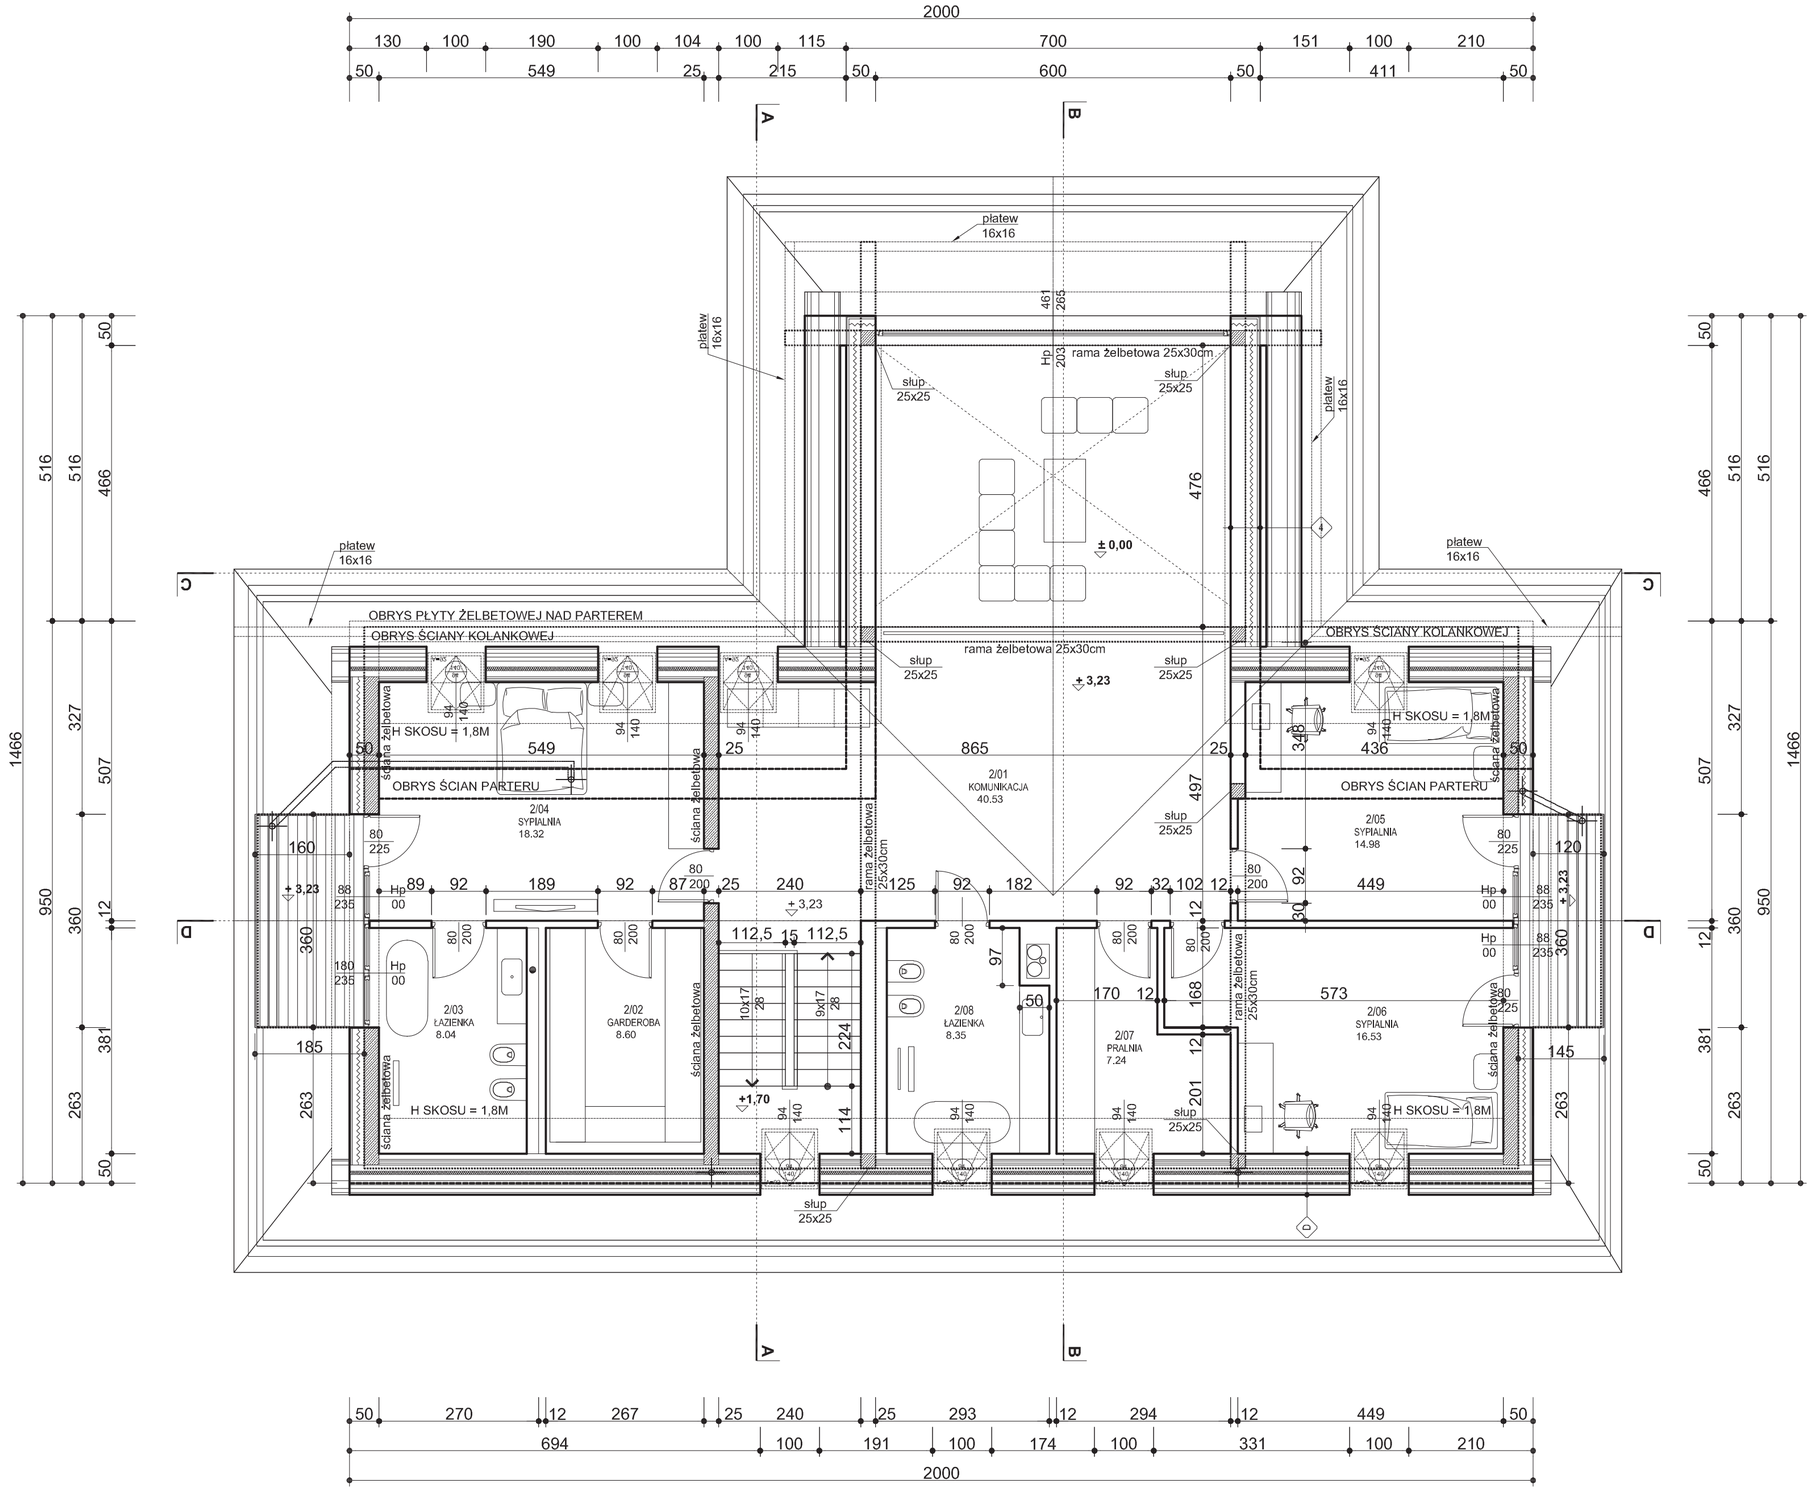
2000
130 100 190 100 104 100 115 700 151 100 210
50 549 25 215 50 600 50 411 50
A
B
C
D
płatew 16x16
rama żelbetowa 25x30cm
słup 25x25
± 0,00
± 3,23
+1,70
OBRYS PŁYTY ŻELBETOWEJ NAD PARTEREM
OBRYS ŚCIANY KOLANKOWEJ
OBRYS ŚCIAN PARTERU
H SKOSU = 1,8M
ściana żelbetowa
2/01 KOMUNIKACJA 40.53
2/02 GARDEROBA 8.60
2/03 ŁAZIENKA 8.04
2/04 SYPIALNIA 18.32
2/05 SYPIALNIA 14.98
2/06 SYPIALNIA 16.53
2/07 PRALNIA 7.24
2/08 ŁAZIENKA 8.35

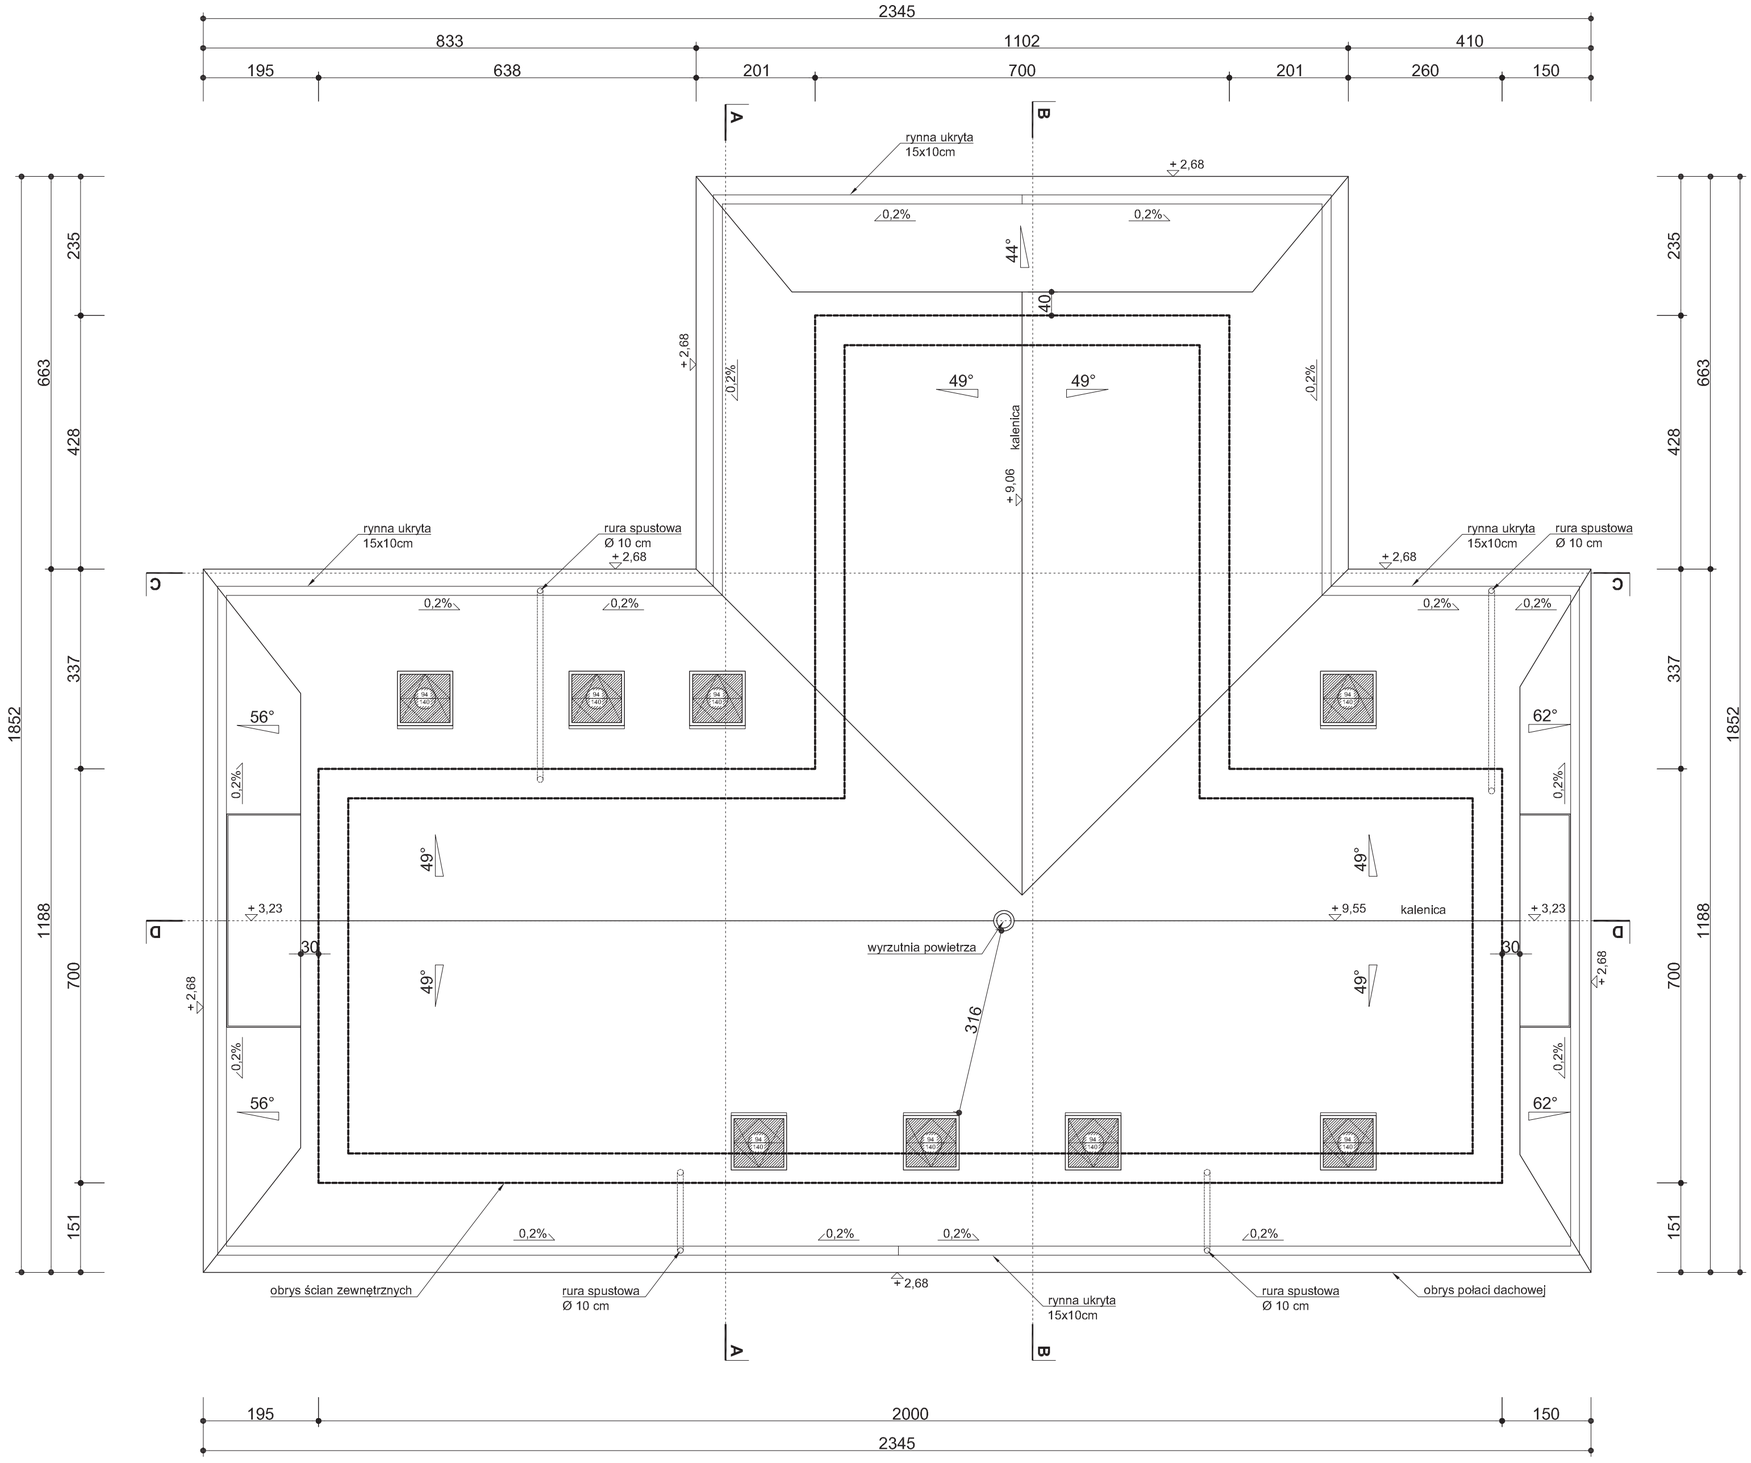
2345
833
1102
410
195
638
201
700
201
260
150
A
B
C
D
rynna ukryta
15x10cm
+2,68
0,2%
44°
40
49°
kalenica
+9,06
rura spustowa
Ø 10 cm
56°
62°
+3,23
+9,55
30
wyrzutnia powietrza
316
obrys ścian zewnętrznych
obrys połaci dachowej
235
663
428
337
1852
1188
700
151
2000

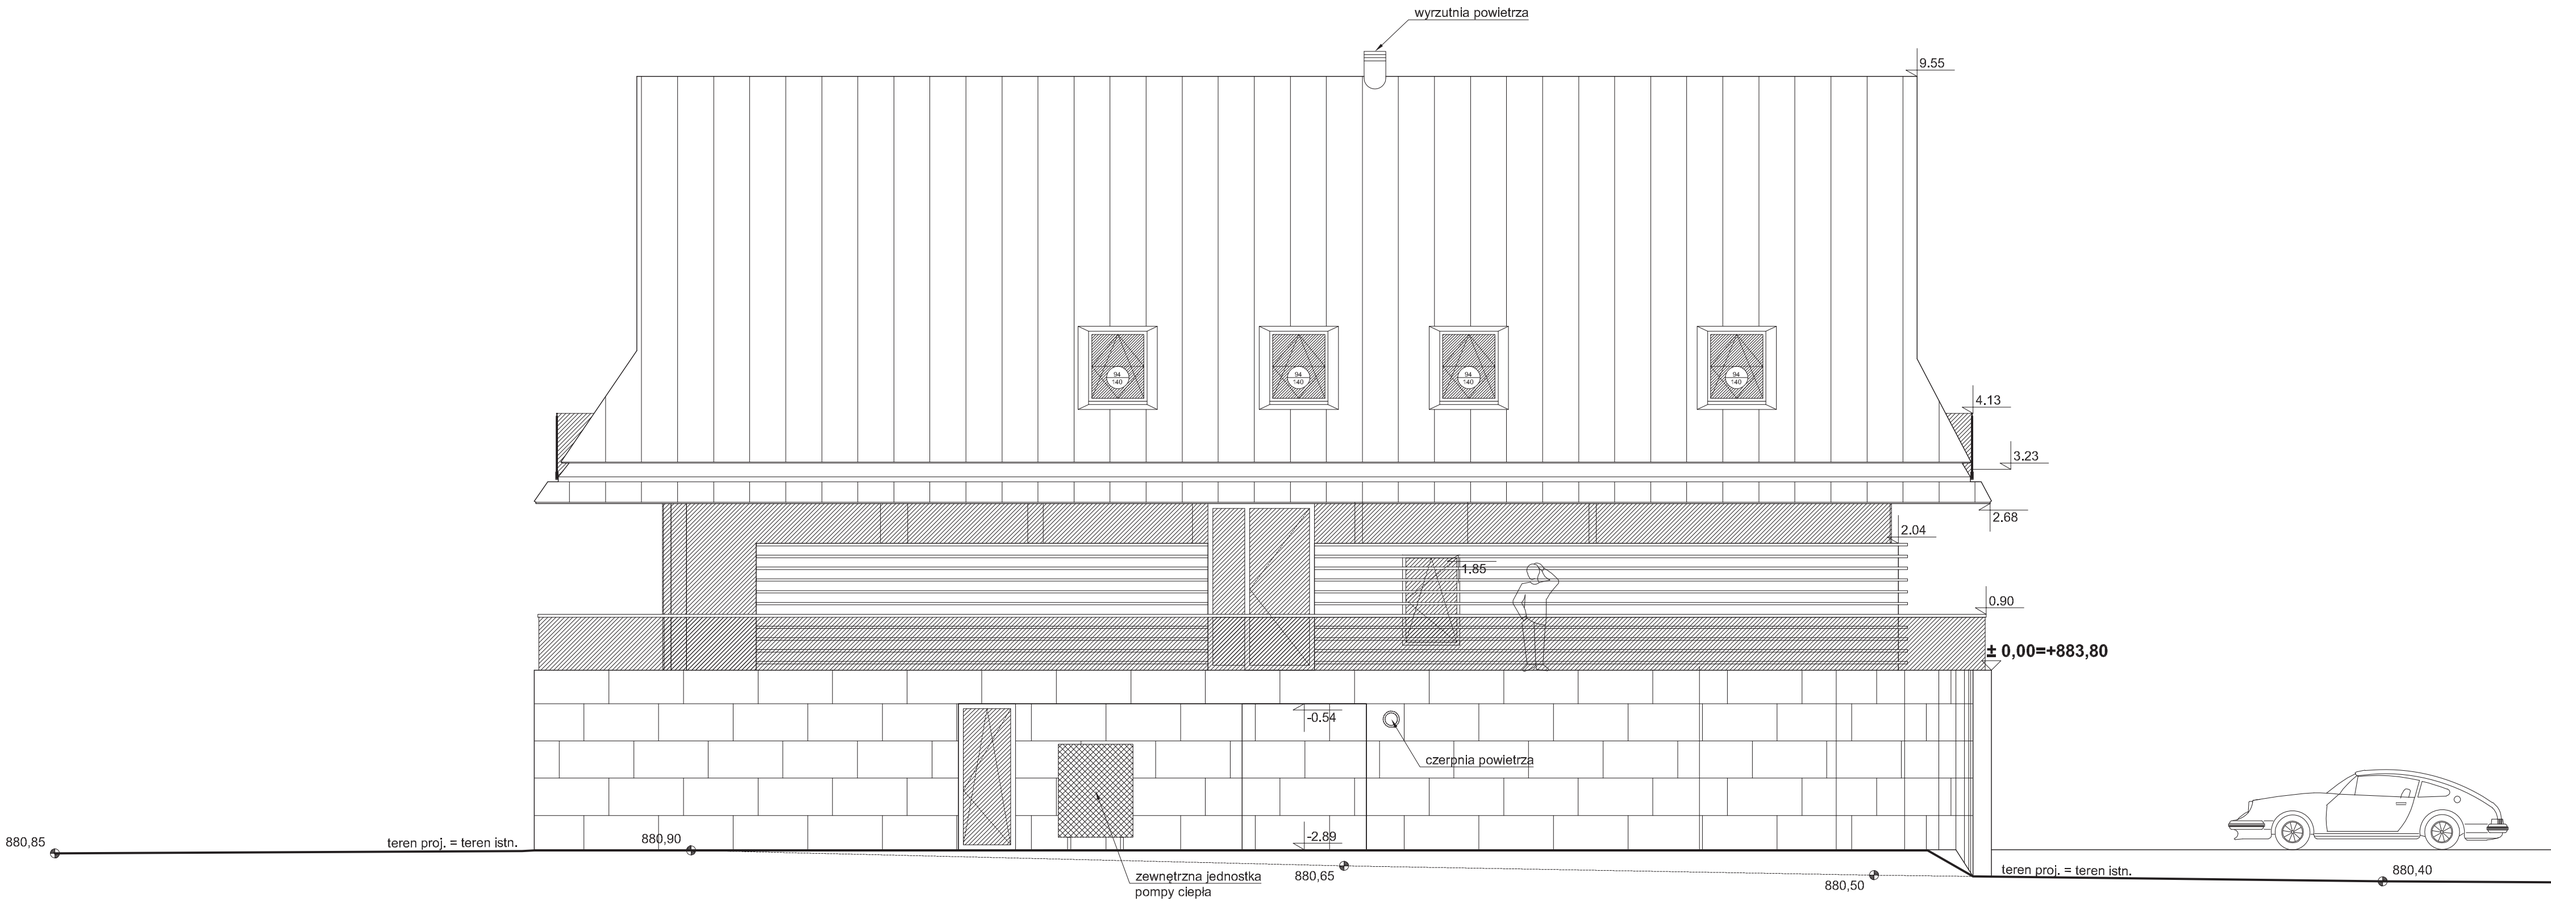
wyrzutnia powietrza
9.55
4.13
3.23
2.68
2.04
1.85
0.90
± 0,00=+883,80
-0.54
czerpnia powietrza
-2.89
880,85
teren proj. = teren istn.
880,90
zewnętrzna jednostka
pompy ciepła
880,65
880,50
teren proj. = teren istn.
880,40

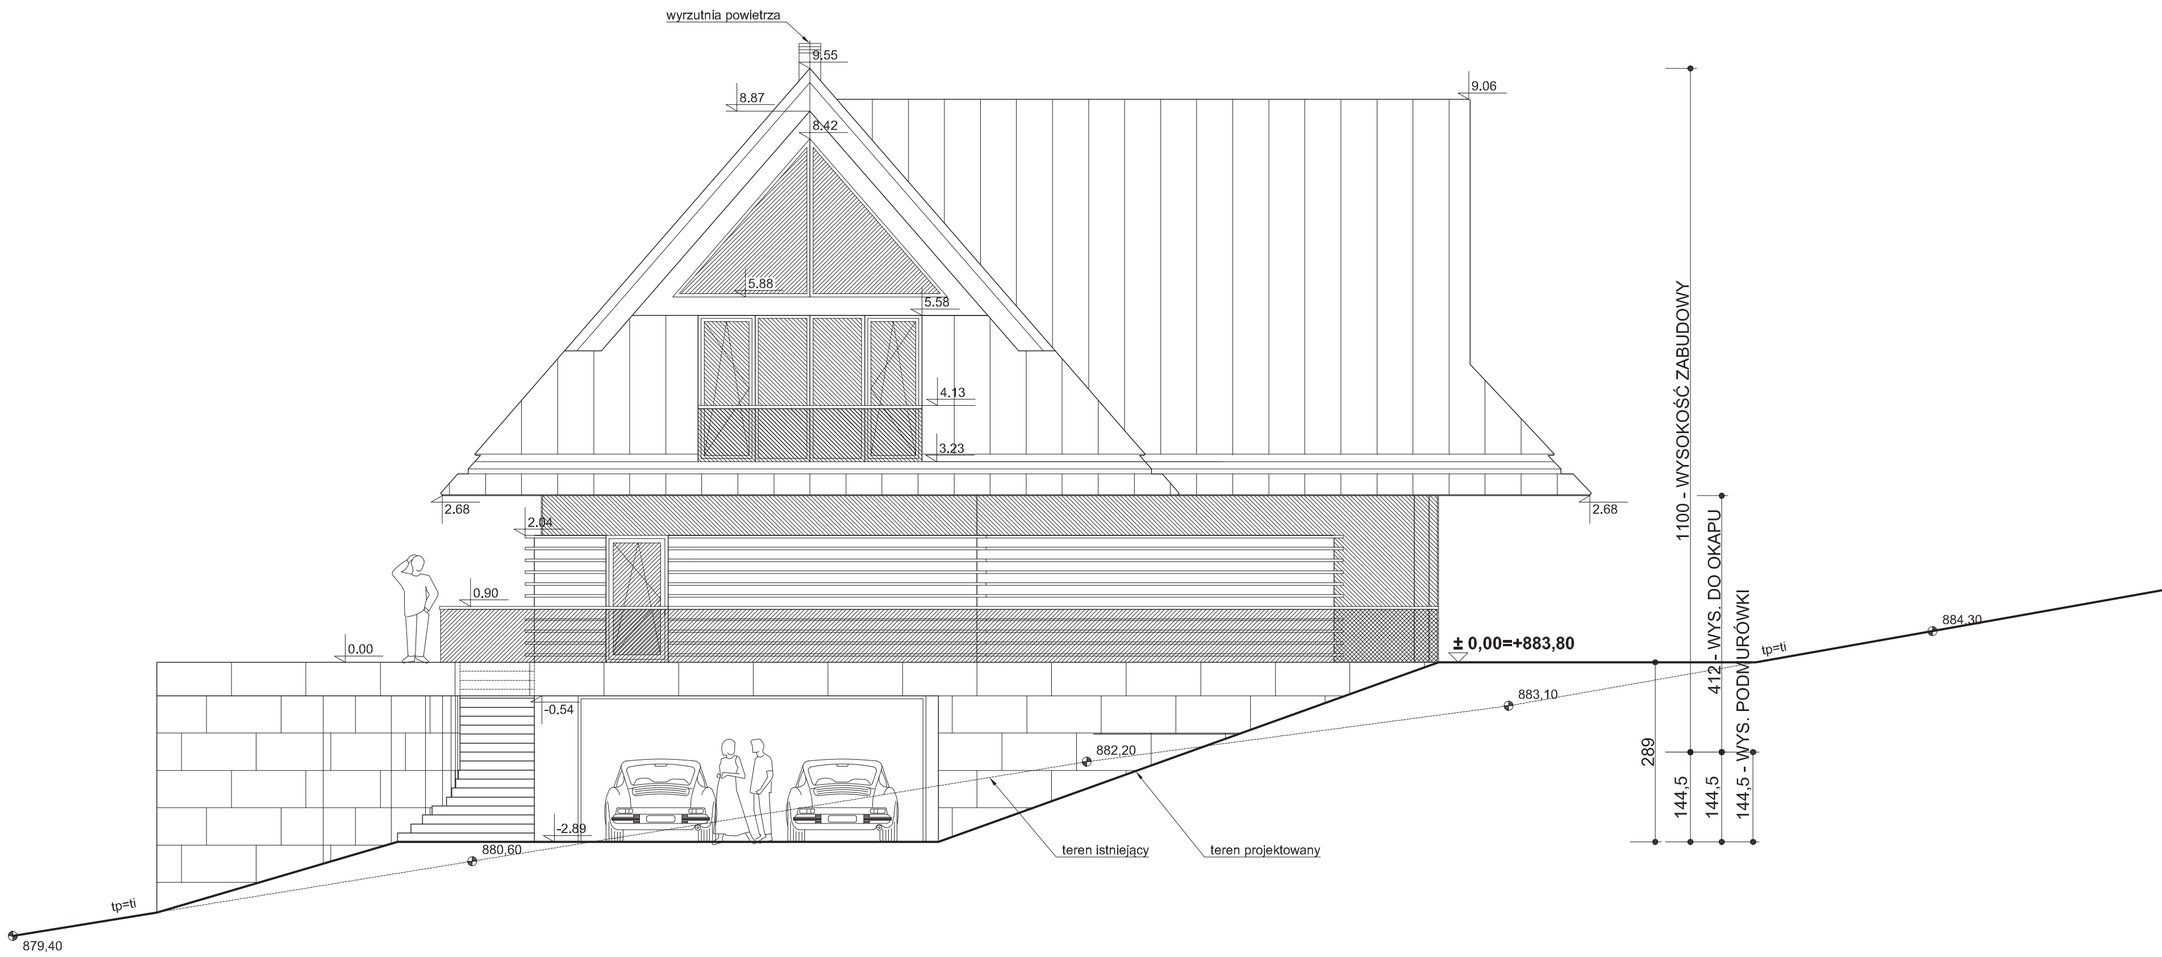
wyrzutnia powietrza
9.55
8.87
8.42
9.06
5.88
5.58
4.13
3.23
2.68
2.04
2.68
0.90
0.00
± 0,00=+883,80
-0.54
-2.89
884,30
883,10
882,20
880,60
879,40
tp=ti
tp=ti
teren istniejący
teren projektowany
1100 - WYSOKOŚĆ ZABUDOWY
412 - WYS. DO OKAPU
144,5 - WYS. PODMURÓWKI
289
144,5
144,5

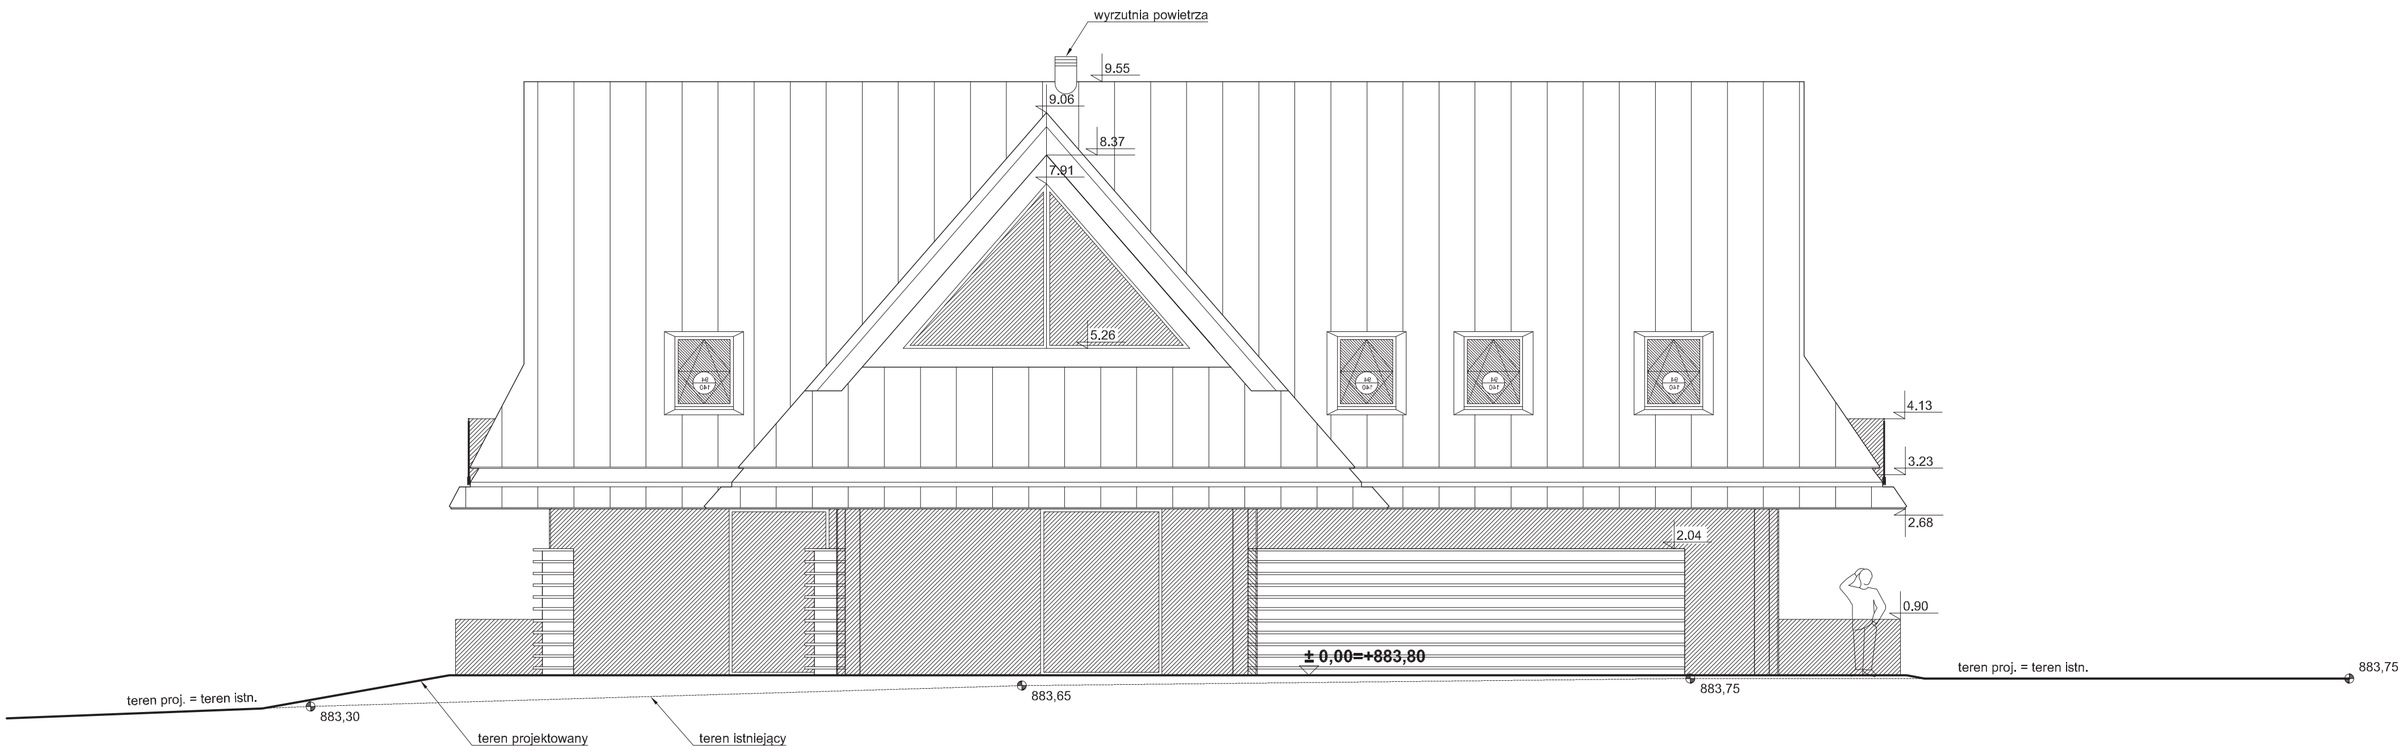
wyrzutnia powietrza
9.55
9.06
8.37
7.91
5.26
4.13
3.23
2.68
2.04
0.90
± 0,00=+883,80
teren proj. = teren istn.
883,30
883,65
883,75
teren proj. = teren istn.
883,75
teren projektowany
teren istniejący

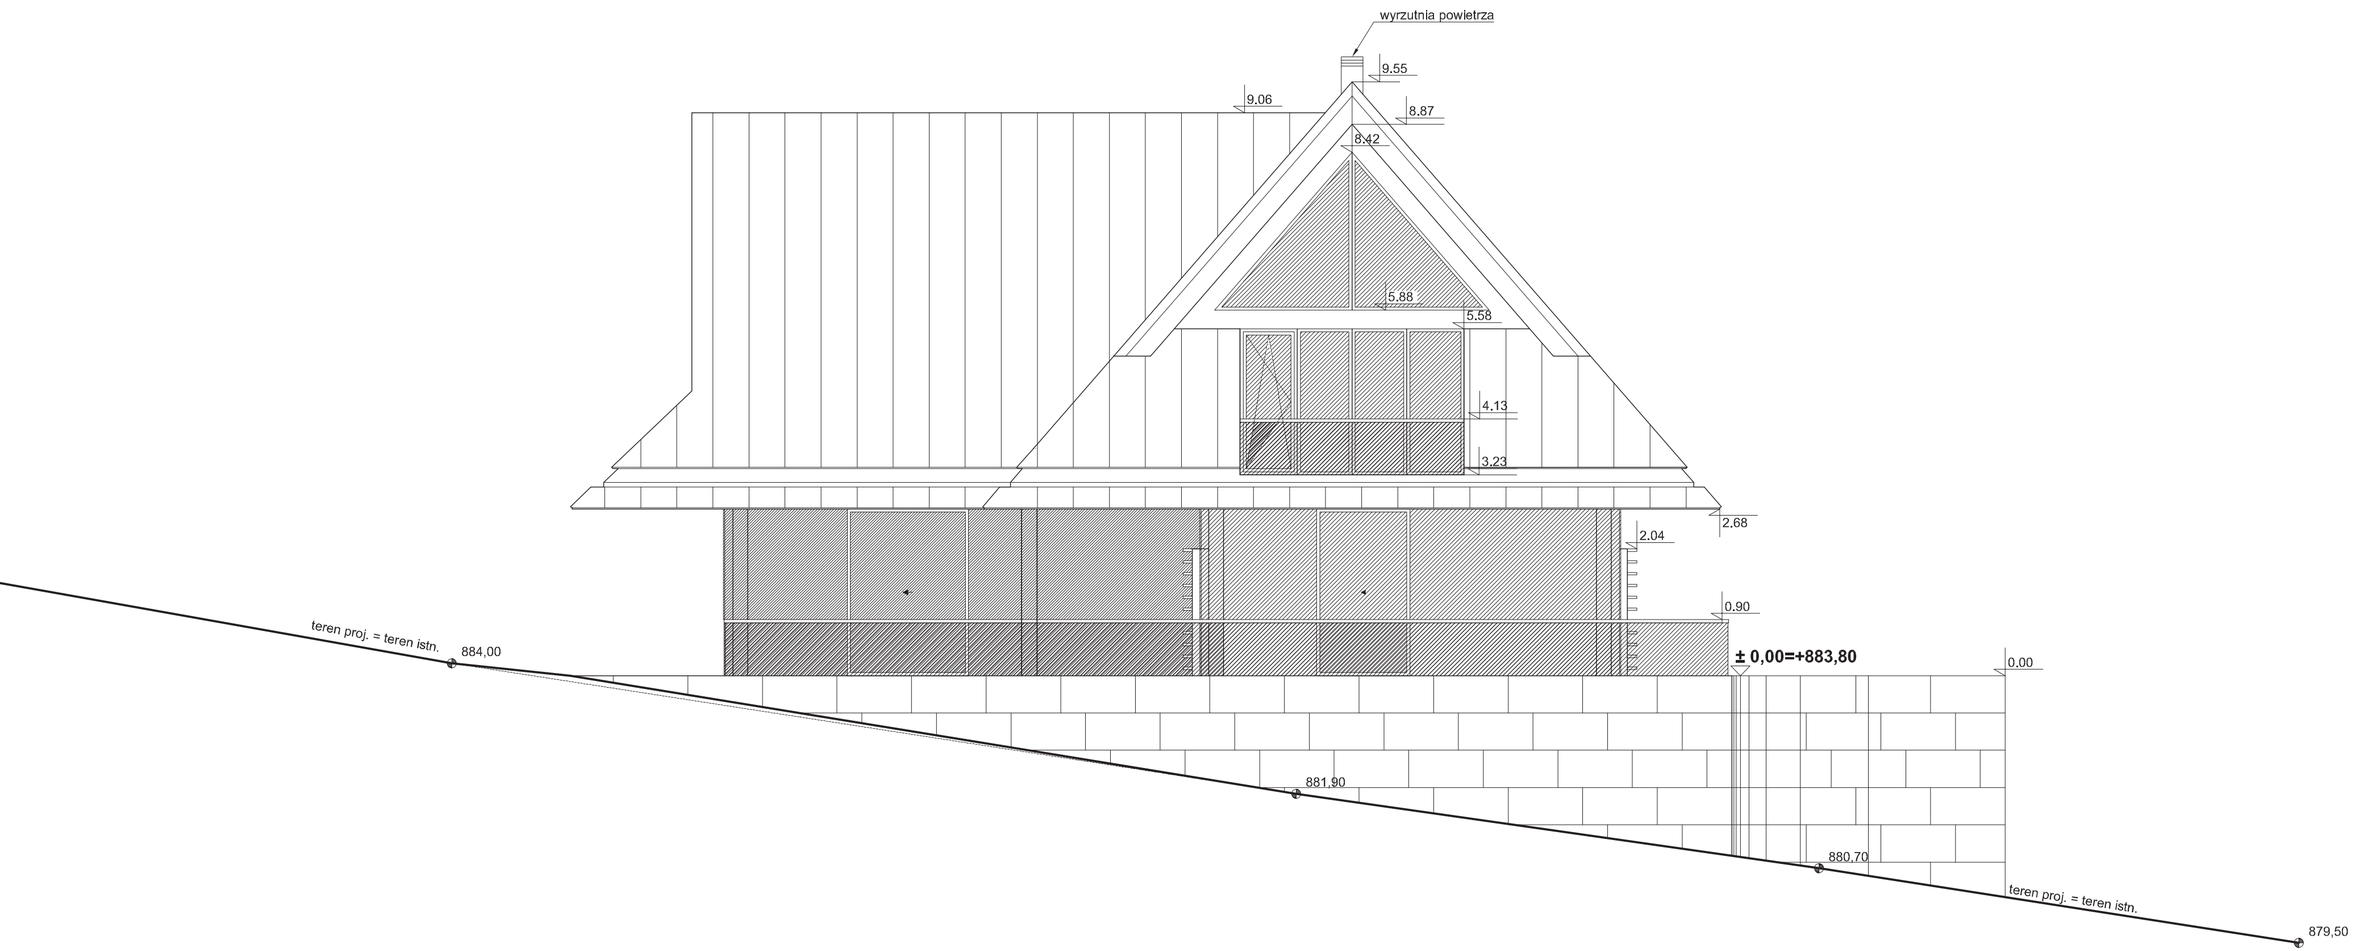
wyrzutnia powietrza
9.55
9.06
8.87
8.42
5.88
5.58
4.13
3.23
2.68
2.04
0.90
± 0,00=+883,80
0.00
teren proj. = teren istn.
884,00
881,90
880,70
teren proj. = teren istn.
879,50

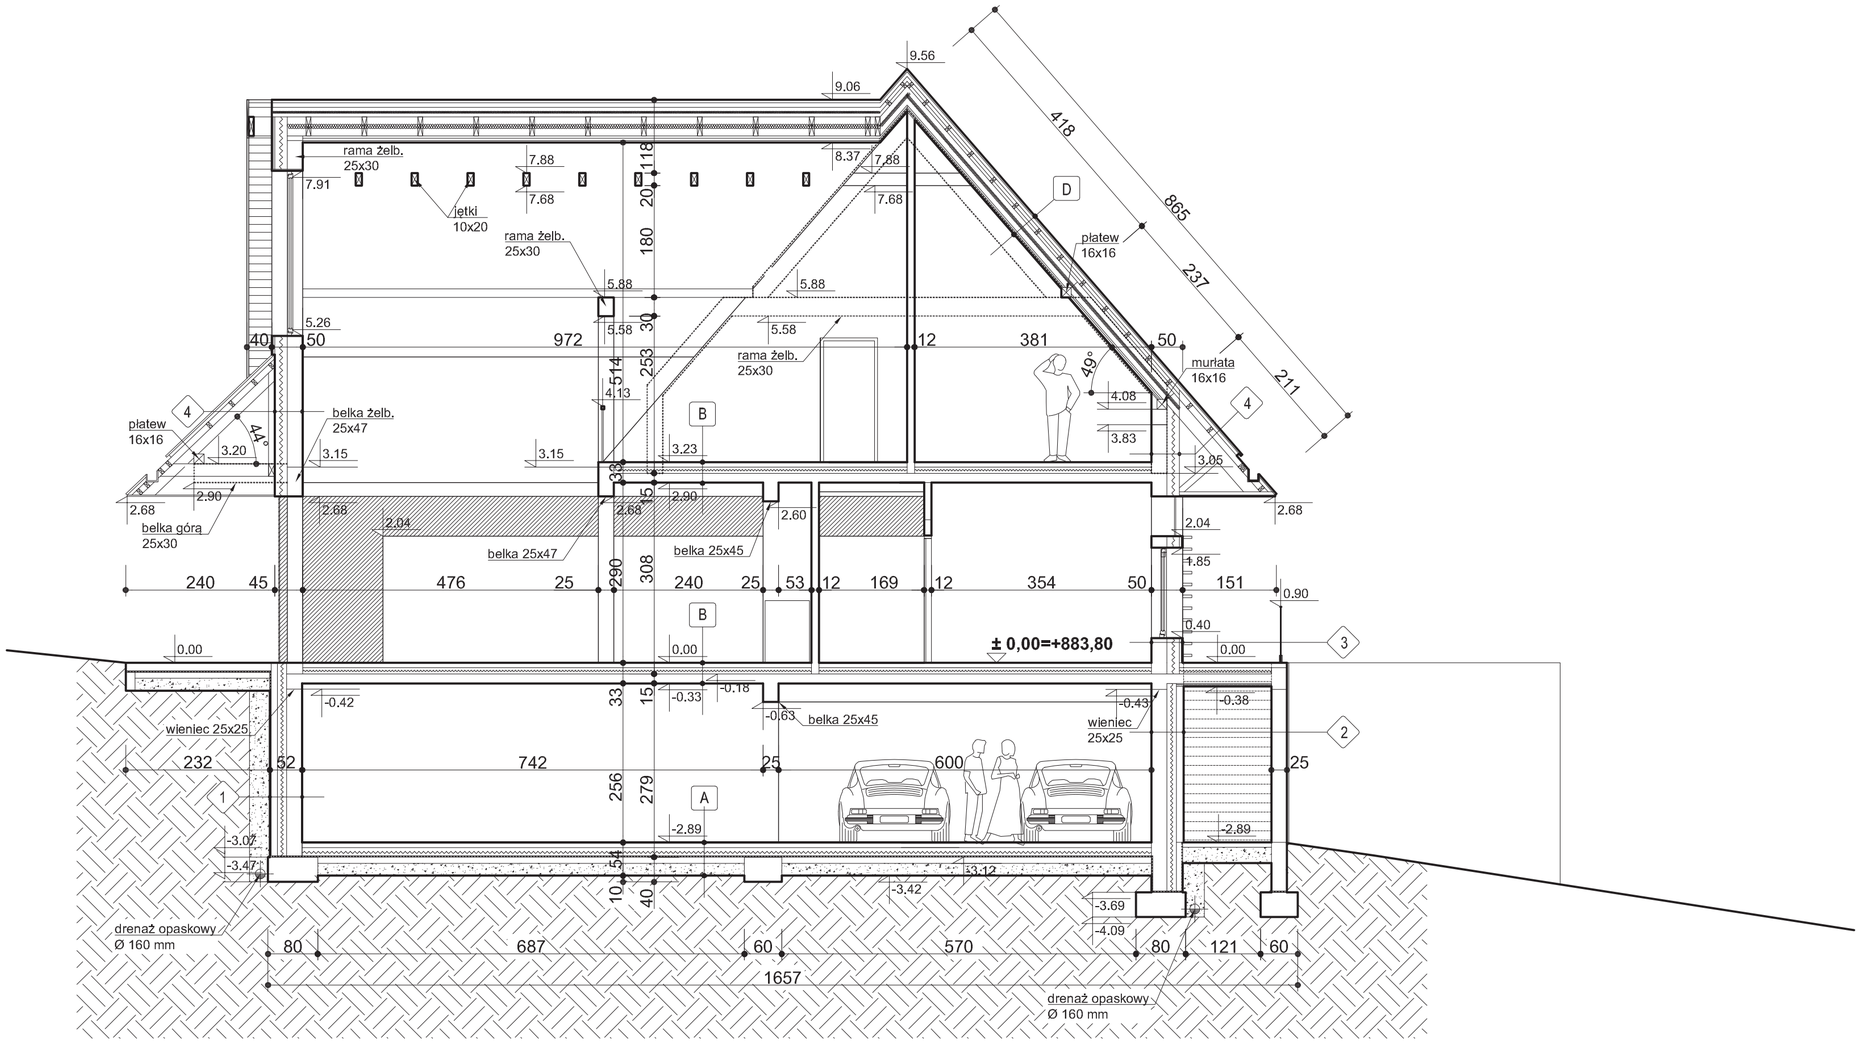
9.56
9.06
418
865
237
211
rama żelb.
25x30
7.91
7.88
7.68
8.37
jętki
10x20
rama żelb.
25x30
118
20
180
30
253
514
33
35
D
płatew
16x16
5.88
5.58
5.26
40
50
972
12
381
50
rama żelb.
25x30
49°
murlata
16x16
4.13
4.08
3.83
4
płatew
16x16
44°
belka żelb.
25x47
3.20
3.15
3.23
3.05
B
2.90
2.68
2.60
2.04
1.85
belka górą
25x30
belka 25x47
belka 25x45
290
308
240
45
476
25
240
25
53
12
169
12
354
50
151
0.90
0.40
0.00
± 0,00=+883,80
3
-0.42
-0.33
-0.18
-0.63
-0.43
-0.38
wieniec 25x25
wieniec
25x25
2
232
52
742
25
600
25
256
279
A
-2.89
1
-3.07
-3.47
54
10
40
-3.42
-3.12
-3.69
-4.09
drenaż opaskowy
Ø 160 mm
80
687
60
570
80
121
60
1657
drenaż opaskowy
Ø 160 mm

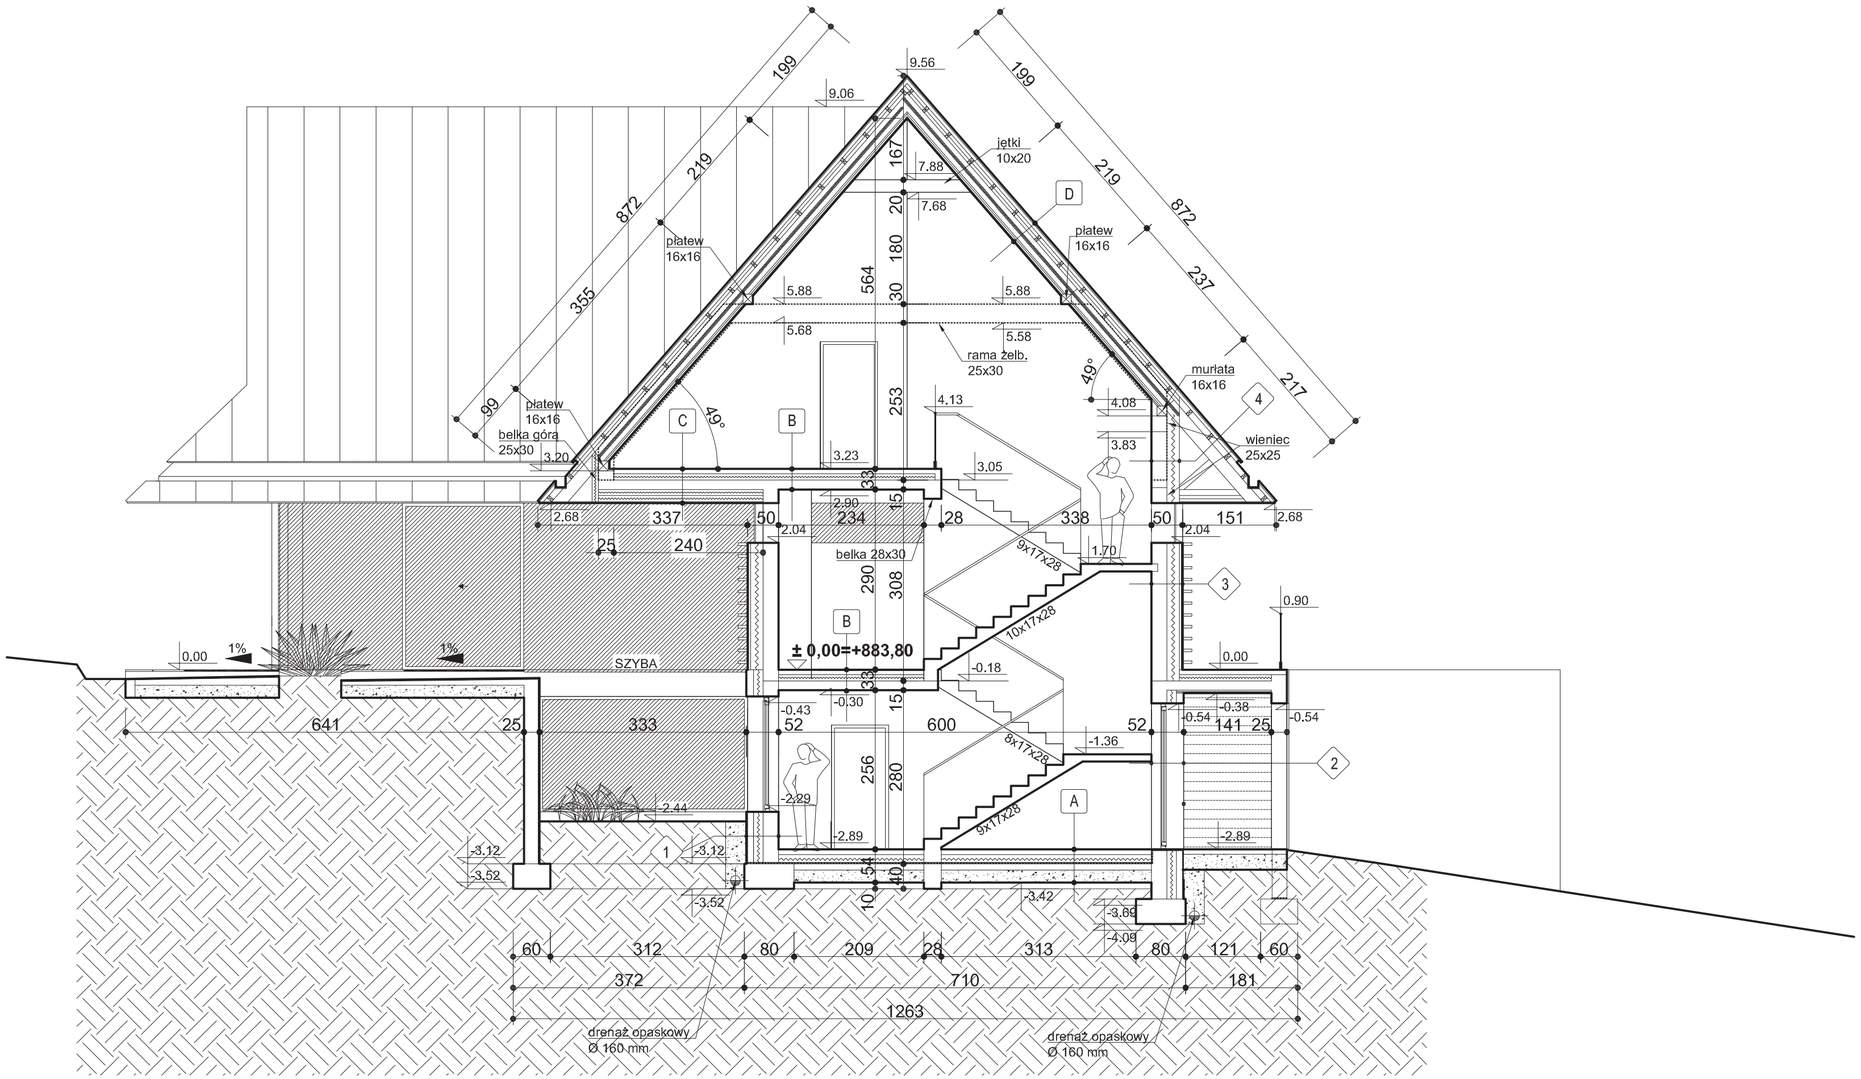
9.56
9.06
199
219
872
355
99
199
219
872
237
217
jętki
10x20
płatew
16x16
płatew
16x16
płatew
16x16
belka górą
25x30
rama żelb.
25x30
murłata
16x16
wieniec
25x25
belka 28x30
± 0,00=+883,80
SZYBA
drenaż opaskowy
Ø 160 mm
drenaż opaskowy
Ø 160 mm
49°
49°
1%
1%
9x17x28
10x17x28
8x17x28
9x17x28
A
B
C
D
1
2
3
4
7.88
7.68
5.88
5.68
5.88
5.58
4.13
4.08
3.83
3.23
3.20
3.05
2.90
2.68
2.04
1.70
0.90
0.00
-0.18
-0.30
-0.43
-0.38
-0.54
-0.54
-1.36
-2.29
-2.44
-2.89
-2.89
-3.12
-3.12
-3.52
-3.52
-3.42
-3.89
-4.09
564
167
20
180
30
253
33
15
290
308
33
15
256
280
54
40
10
337
50
234
28
338
50
151
2.68
25
240
641
25
333
52
600
52
141
25
60
312
80
209
28
313
80
121
60
372
710
181
1263

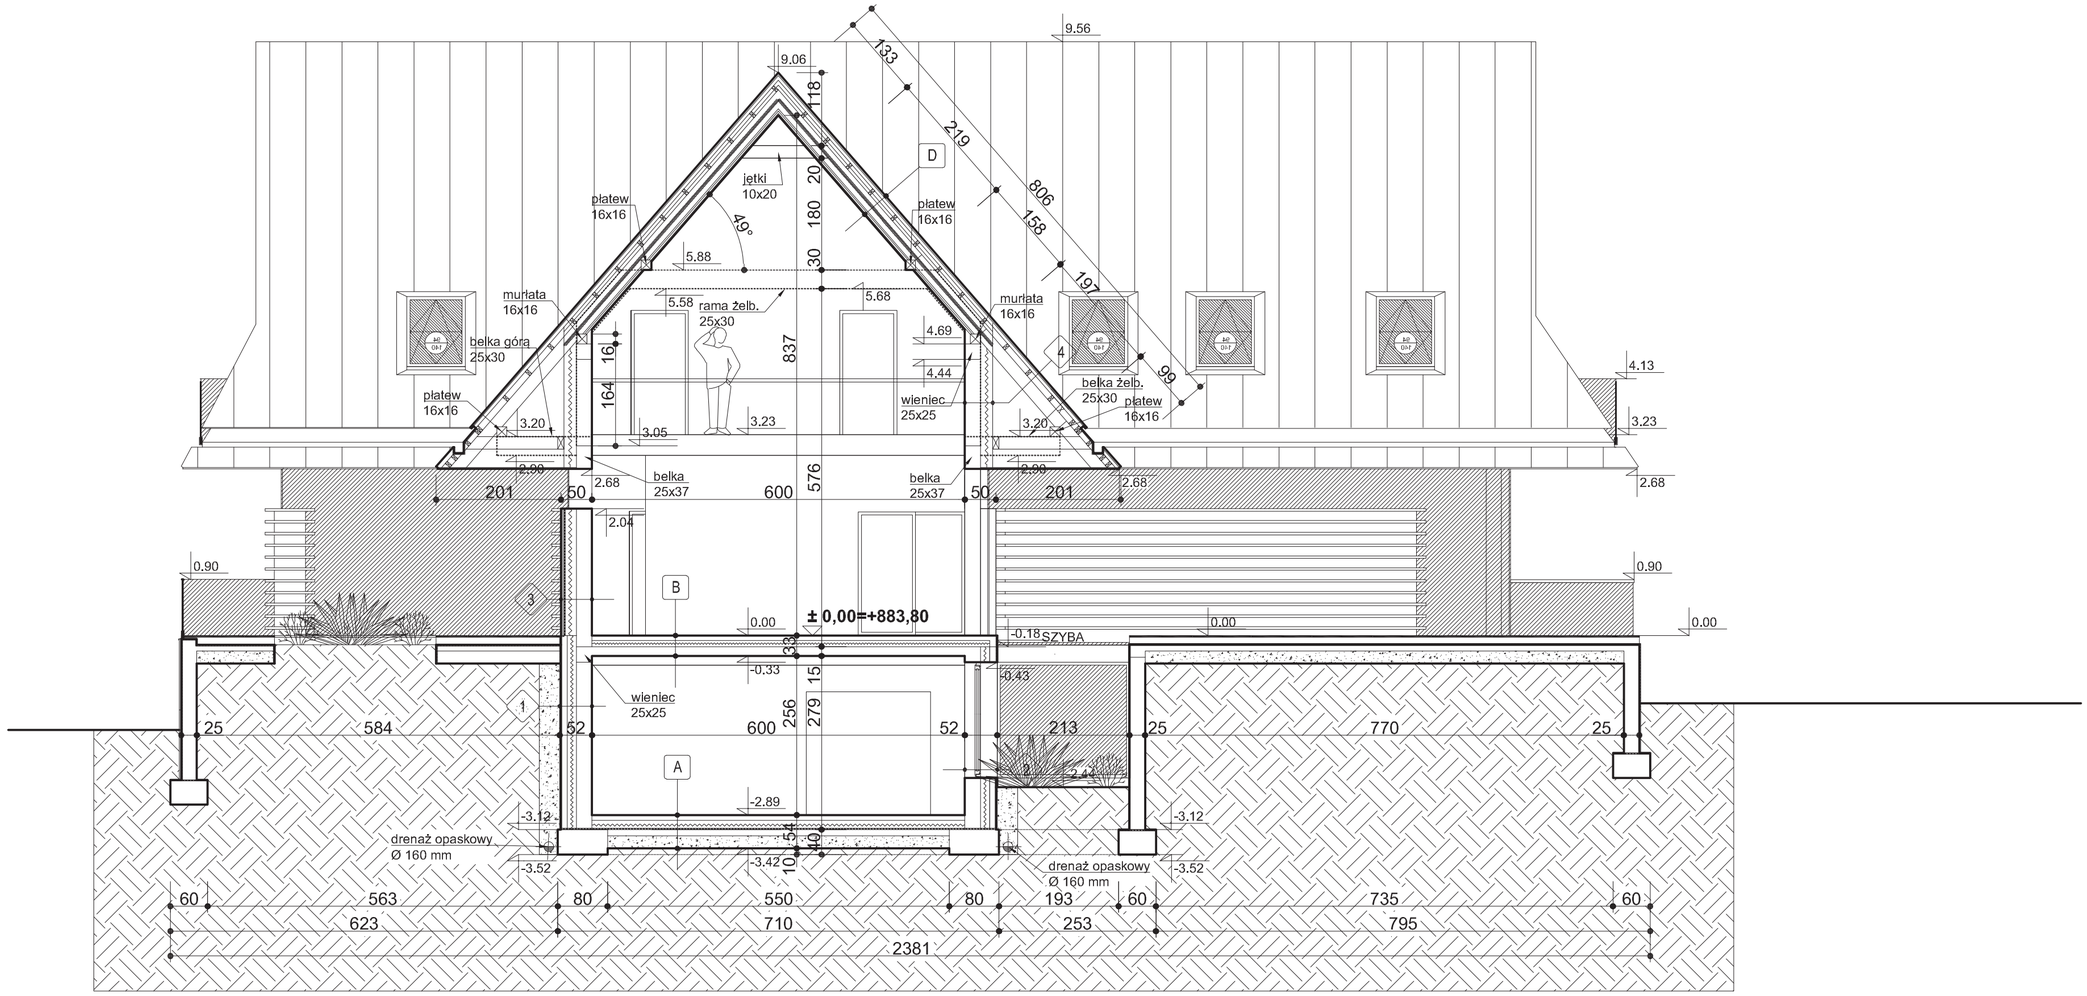
9.56
9.06
133
219
806
158
197
99
118
20
180
30
837
576
16
164
49°
D
jętki
10x20
płatew
16x16
płatew
16x16
5.88
5.58
rama żelb.
25x30
5.68
murłata
16x16
murłata
16x16
belka góra
25x30
4.69
4.44
4
belka żelb.
25x30
płatew
16x16
wieniec
25x25
płatew
16x16
3.20
3.05
3.23
3.20
4.13
3.23
2.99
2.99
2.68
2.68
belka
25x37
belka
25x37
201
50
600
50
201
2.04
0.90
0.90
3
B
0.00
± 0,00=+883,80
0.00
0.00
-0.18
SZYBA
33
-0.33
15
-0.43
wieniec
25x25
1
256
279
25
584
52
600
52
213
25
770
25
A
2
-2.44
-2.89
-3.12
-3.12
drenaż opaskowy
Ø 160 mm
-3.52
-3.42
154
10
140
drenaż opaskowy
Ø 160 mm
-3.52
60
563
80
550
80
193
60
735
60
623
710
253
795
2381

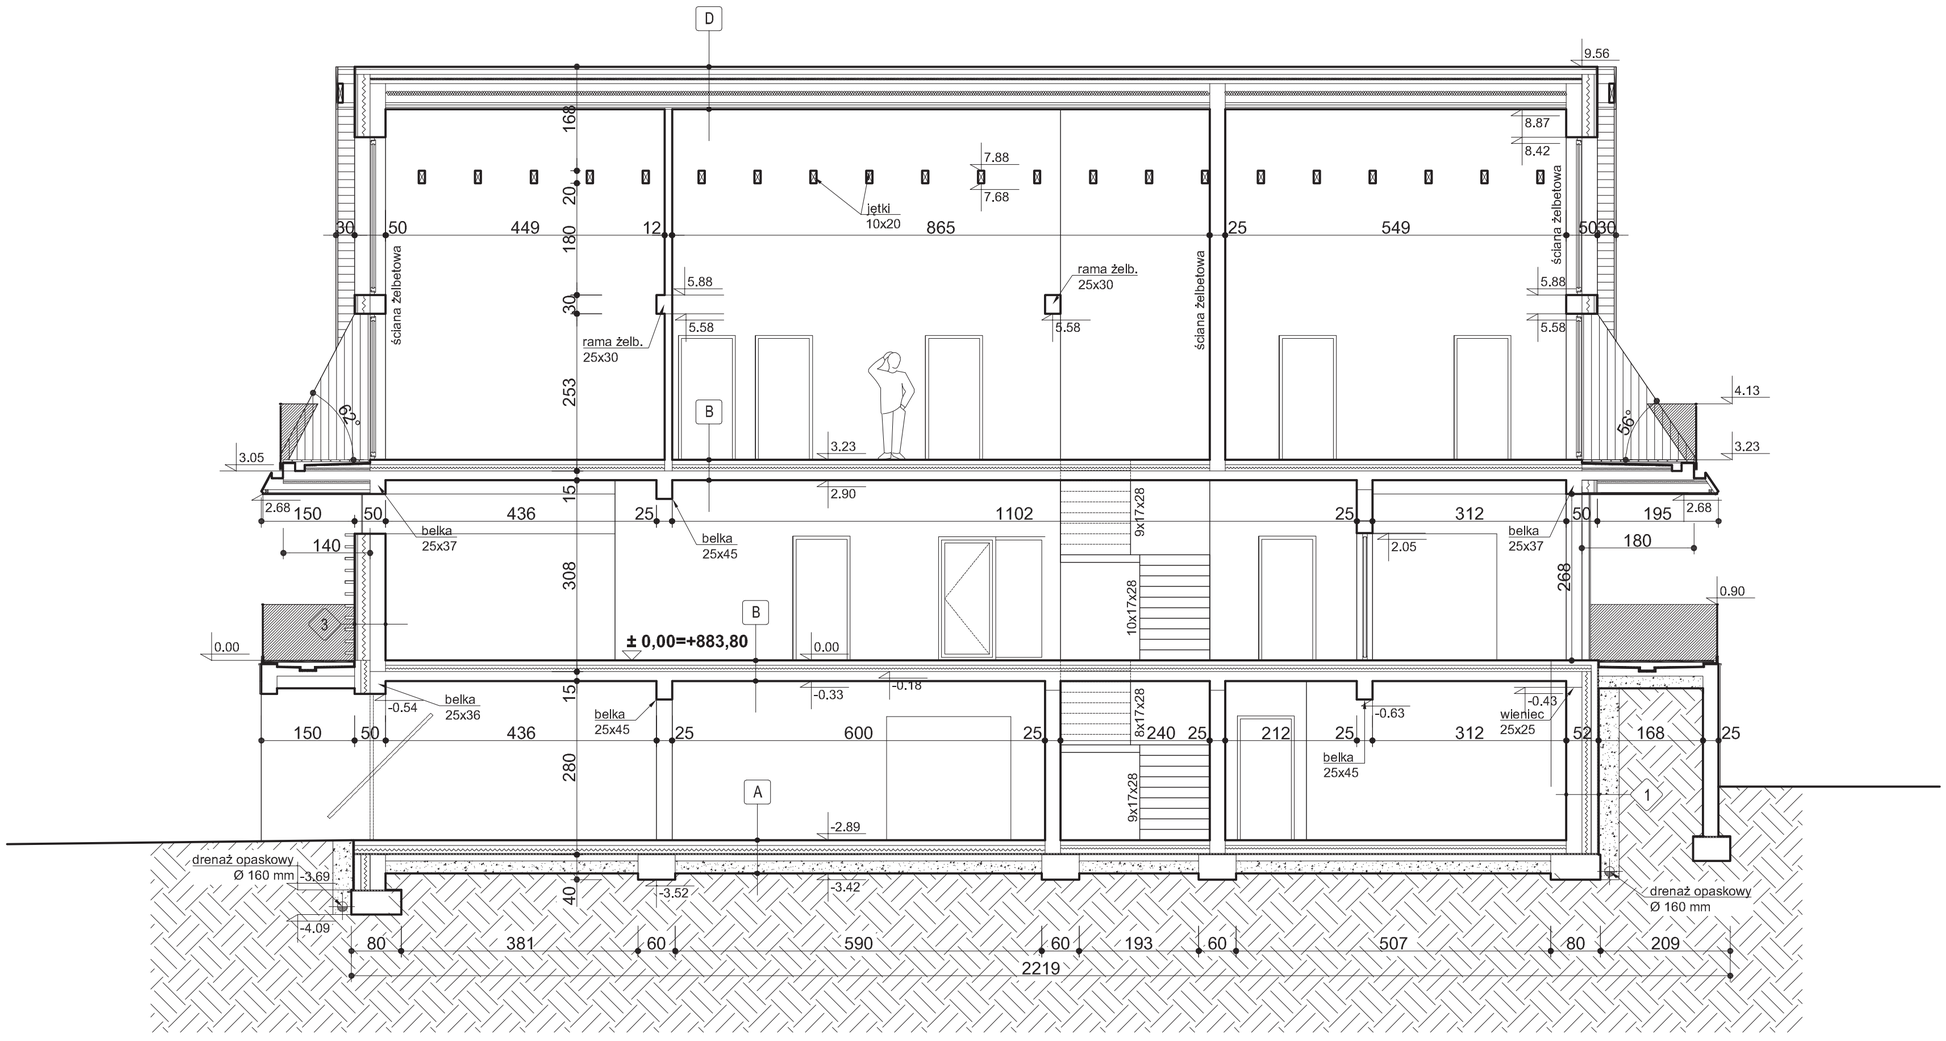
D
B
A
9.56
8.87
8.42
7.88
7.68
jętki
10x20
865
449
549
ściana żelbetowa
rama żelb.
25x30
5.88
5.58
4.13
3.23
3.05
2.68
2.90
2.05
0.90
0.00
-0.54
belka
25x36
belka
25x37
belka
25x45
1102
436
312
195
180
168
150
140
± 0,00=+883,80
-0.33
-0.18
-0.63
-0.43
wieniec
25x25
240
212
600
9x17x28
10x17x28
8x17x28
62°
56°
-2.89
-3.52
-3.42
-3.69
-4.09
drenaż opaskowy
Ø 160 mm
80
381
590
193
507
209
2219