

Áreas da Fração A:


Área bruta privativa: 130.5 m²

Área do terraço coberto 22.7 m²

2 estacionamentos na cave: 30.2 m²

Área coberta de uso exclusivo na cave: 4.7 m²

Área de terraços descobertos e jardim: 72.6 m²

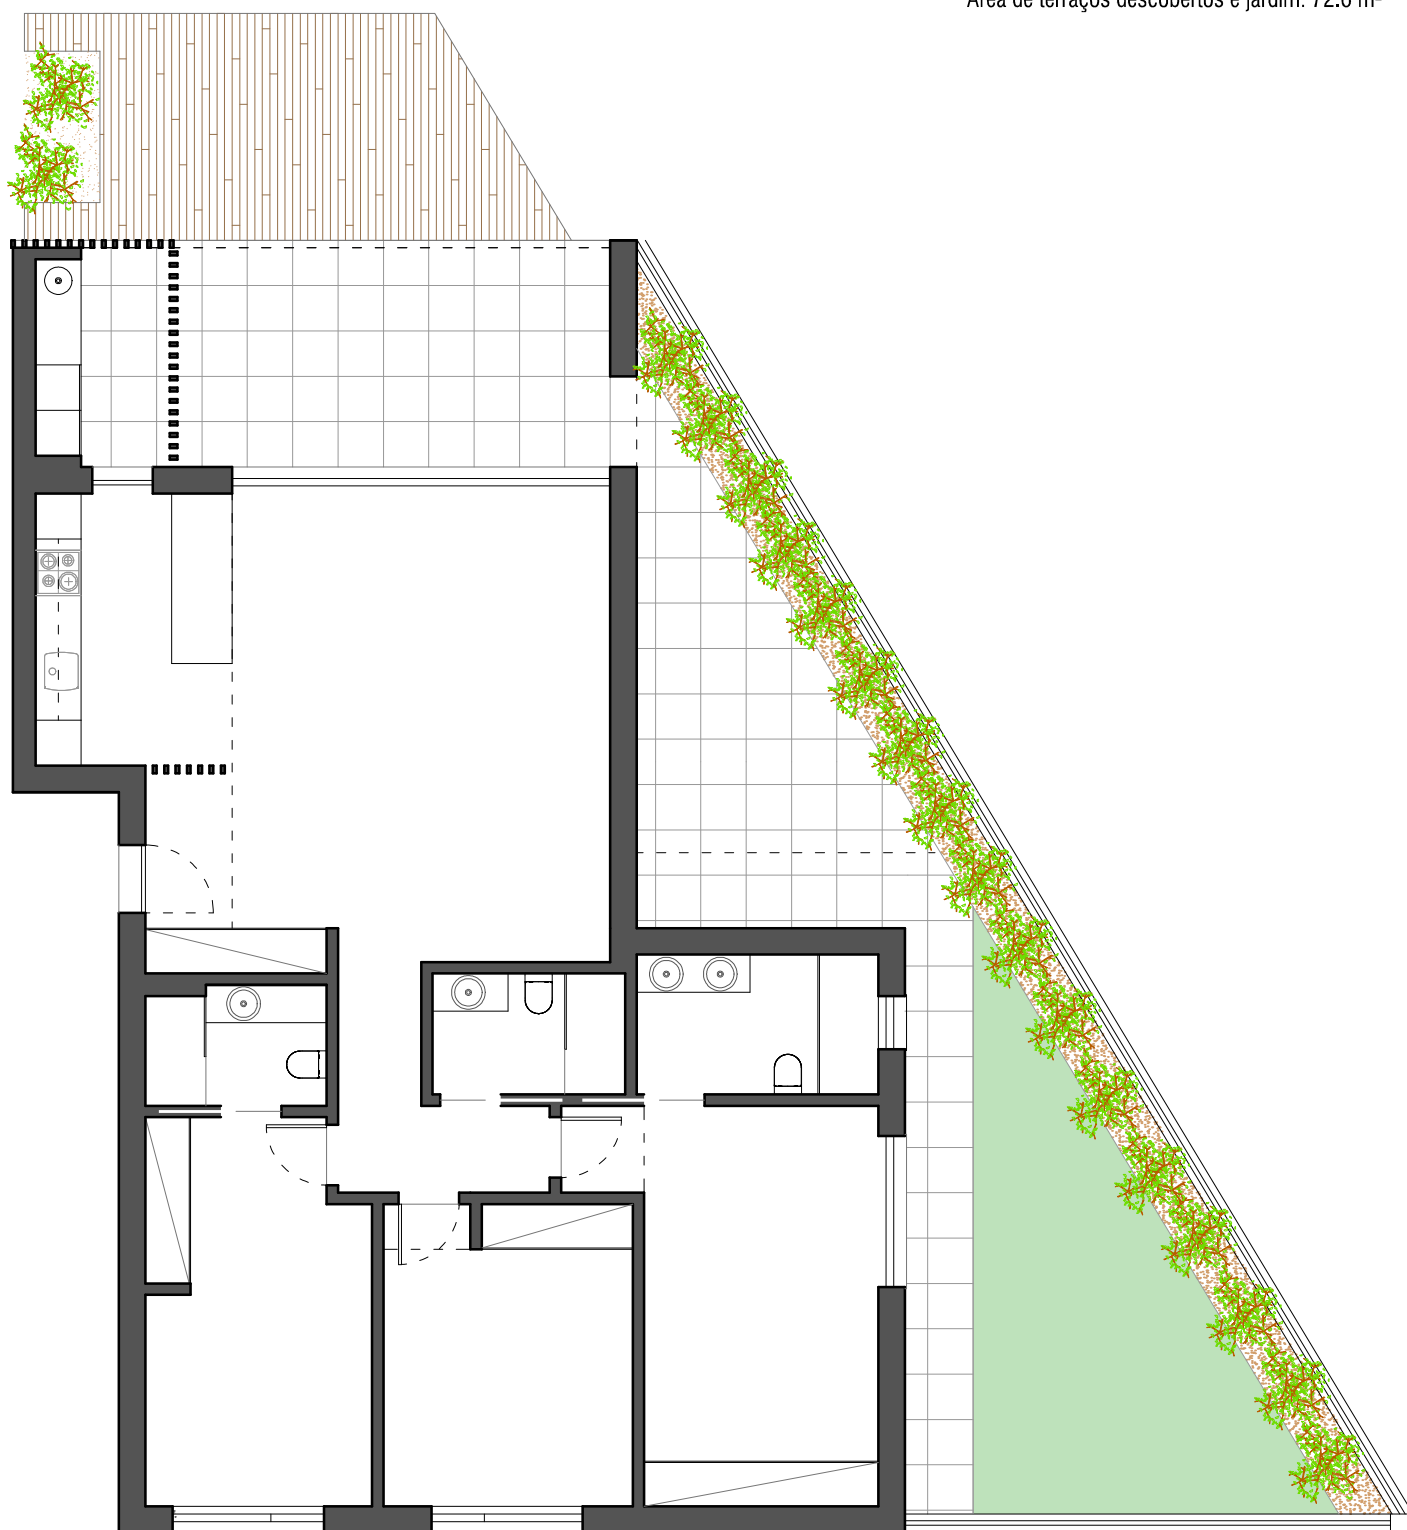

Contém: Arquitetura - plantas esquemáticas

Local: Lote 6, Boliqueime

Designação:

Planta da Fração A

Escala:

1.100