


Áreas da Fração U:

Área bruta privativa: 128.5 m²

Área dos terraços cobertos 34.4 m²

2 estacionamentos na cave: 35.3 m²

Área de terraços descobertos e jardim: 79.7 m²

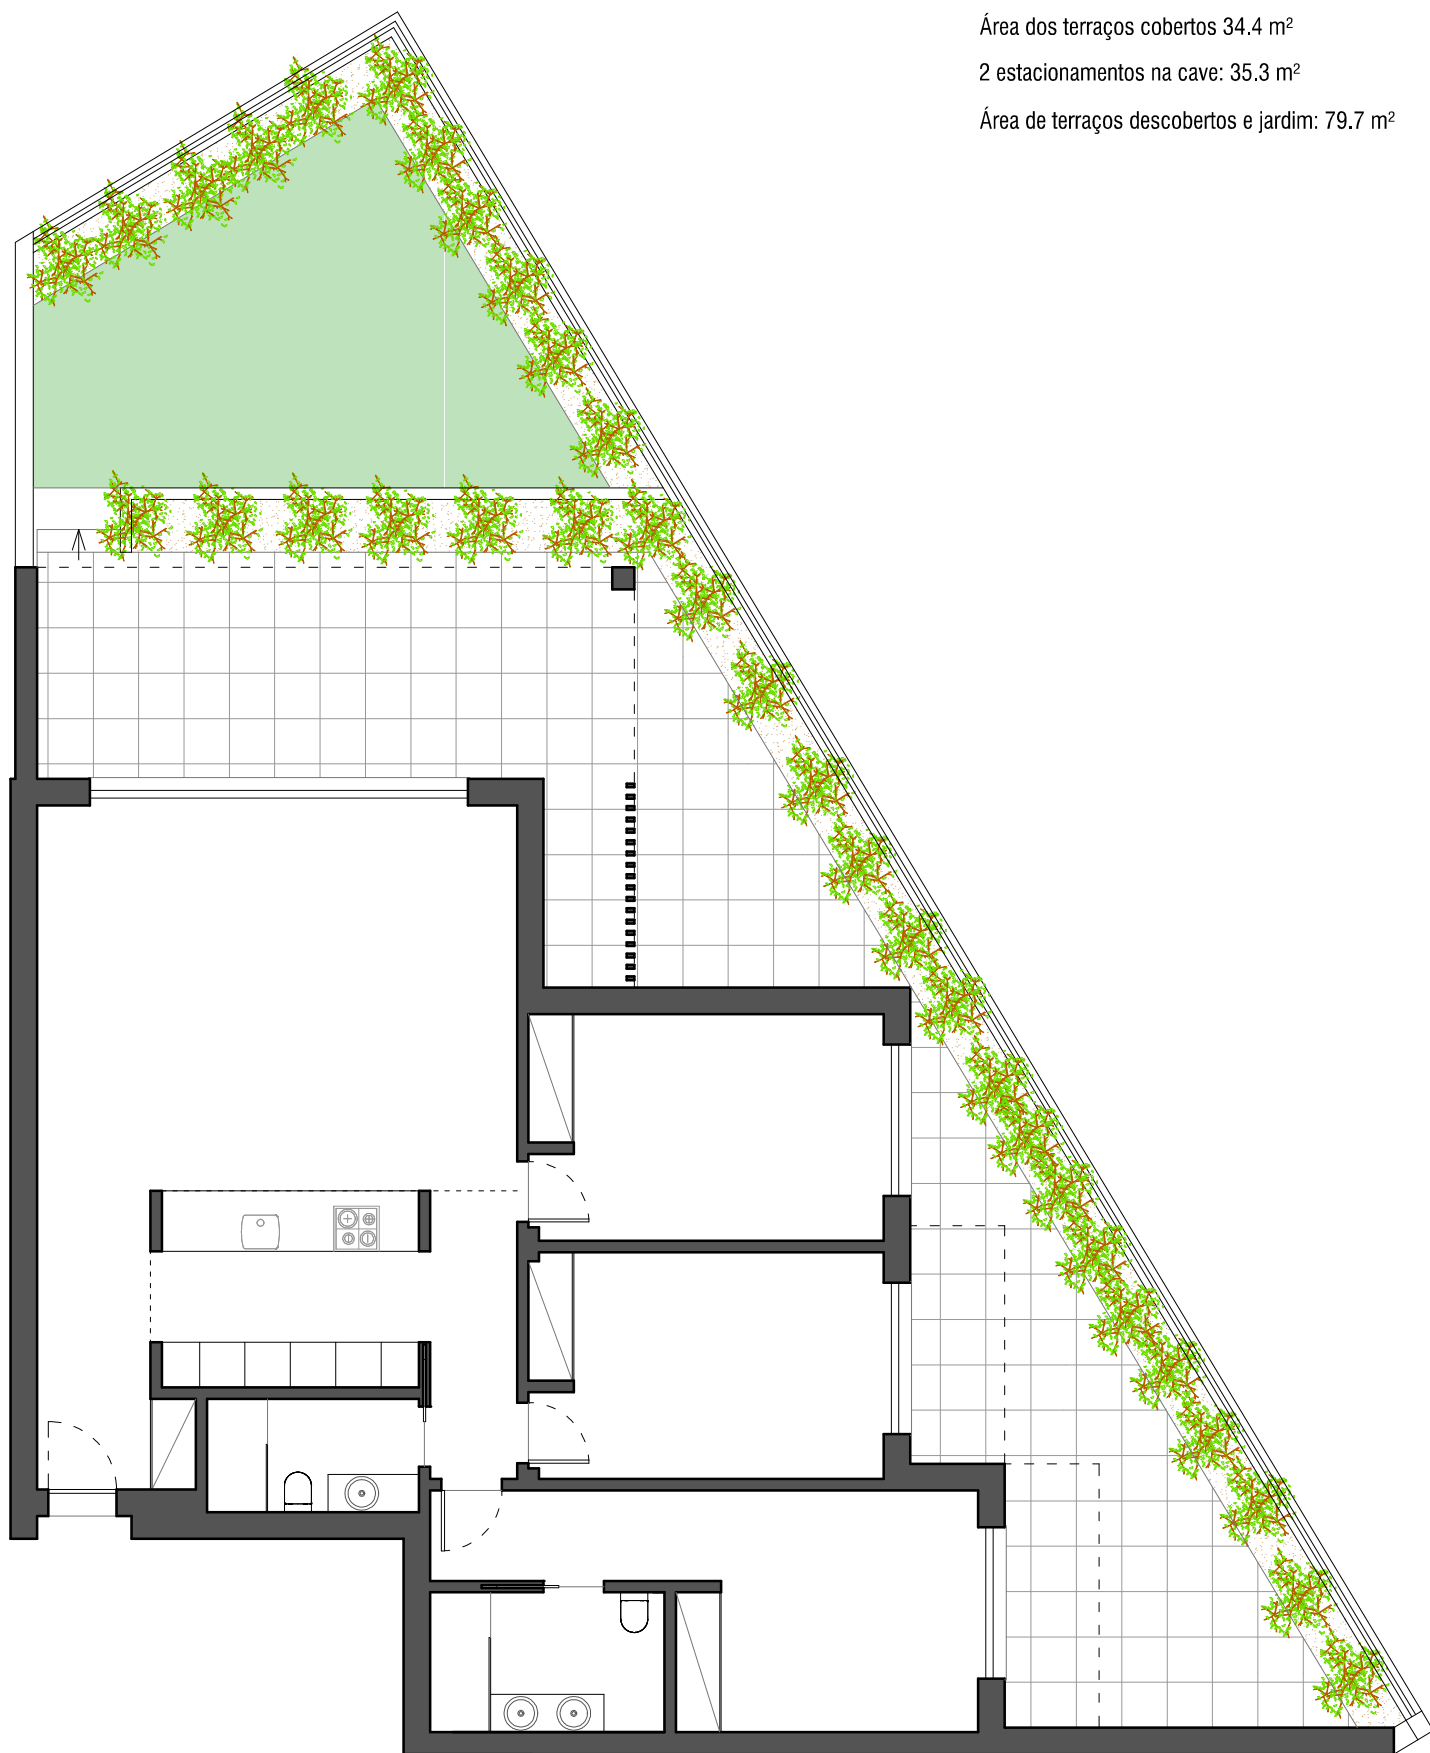

Contém: Arquitetura - plantas esquemáticas

Local: Lote 6, Boliqueime

Designação:

Planta da Fração U

Escala:

1.100