



Adres lokalu: Wrocław ul. Jodłowa 4/ 23
Rzut kondygnacji: 4 piętro
Powierzchnia lokalu: 43,72 m²

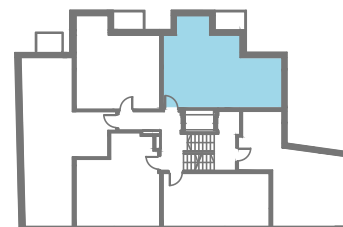

UL. JODŁOWA

Rzut lokalu, skala 1:100

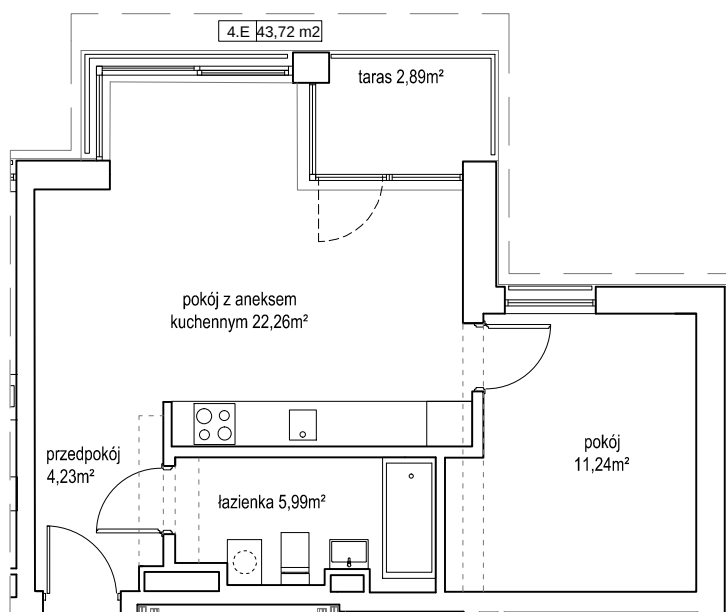

Lokal mieszkalny położony we Wrocławiu - ul. Jodłowa 4/ 23 spełnia warunki samodzielności określonej w art. 2 ust. 2 ustawy z dnia 24 czerwca 1994r. o własności lokali [Dz.U. z 2019r., poz.737 z późn. zm.] i może służyć swojemu przeznaczeniu

Oświadczenie właściciela lokalu:

przedstawiony na rzucie stan jest aktualny i po zakończeniu budowy nie zostały wprowadzone żadne zmiany.

data opracowania: styczeń 2020r.