



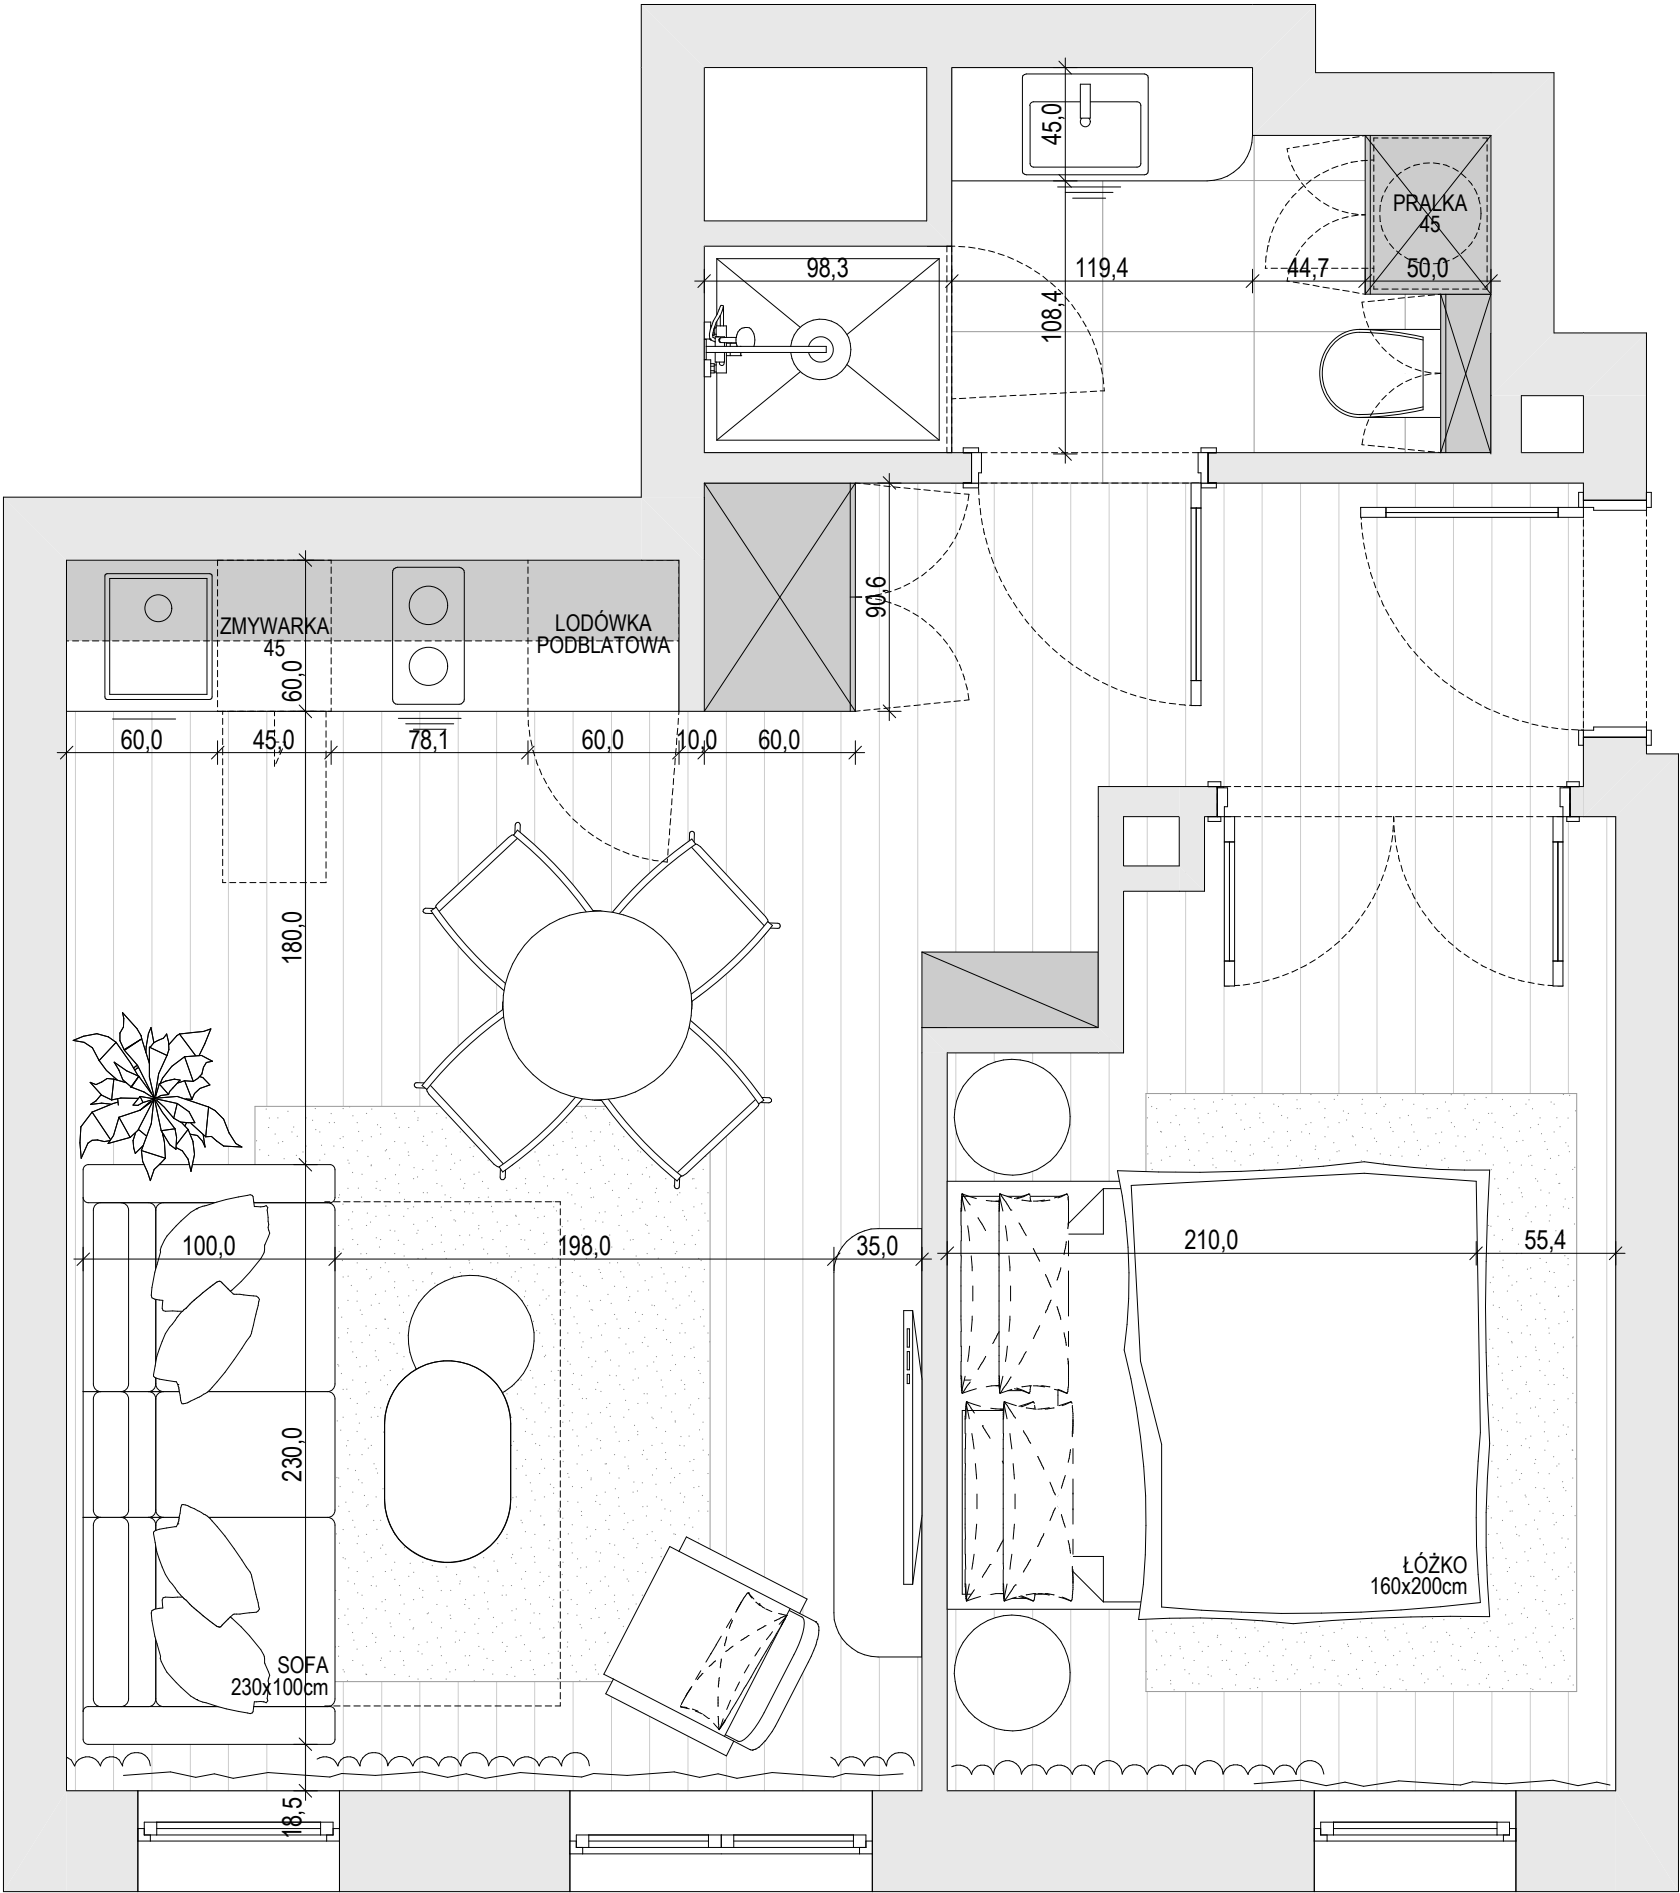

NOWY TARG apartamenty

WROCŁAW UL. JODŁOWA 4/20
POWIERZCHNIA UŻYTKOWA LOKALU: 34,85m²
KONDYGNACJA: 4 PIĘTRO

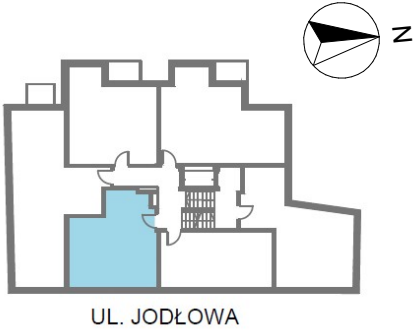

POWIERZCHNIE POMIESZCZEŃ:

1. PRZEDPOKÓJ	1,98m ²
2. POKÓJ	9,50m ²
3. POKÓJ Z ANEKSEM	16,98m ²
4. ŁAZIENKA	3,89m ²

BIURO SPRZEDAŻY
Iglica Nieruchomości Sp. z o.o.
ul. Zaolziańska 1, 53-334 Wrocław

RZUT POGLĄDOWY BEZ SKALI WYKONAWCZEJ