



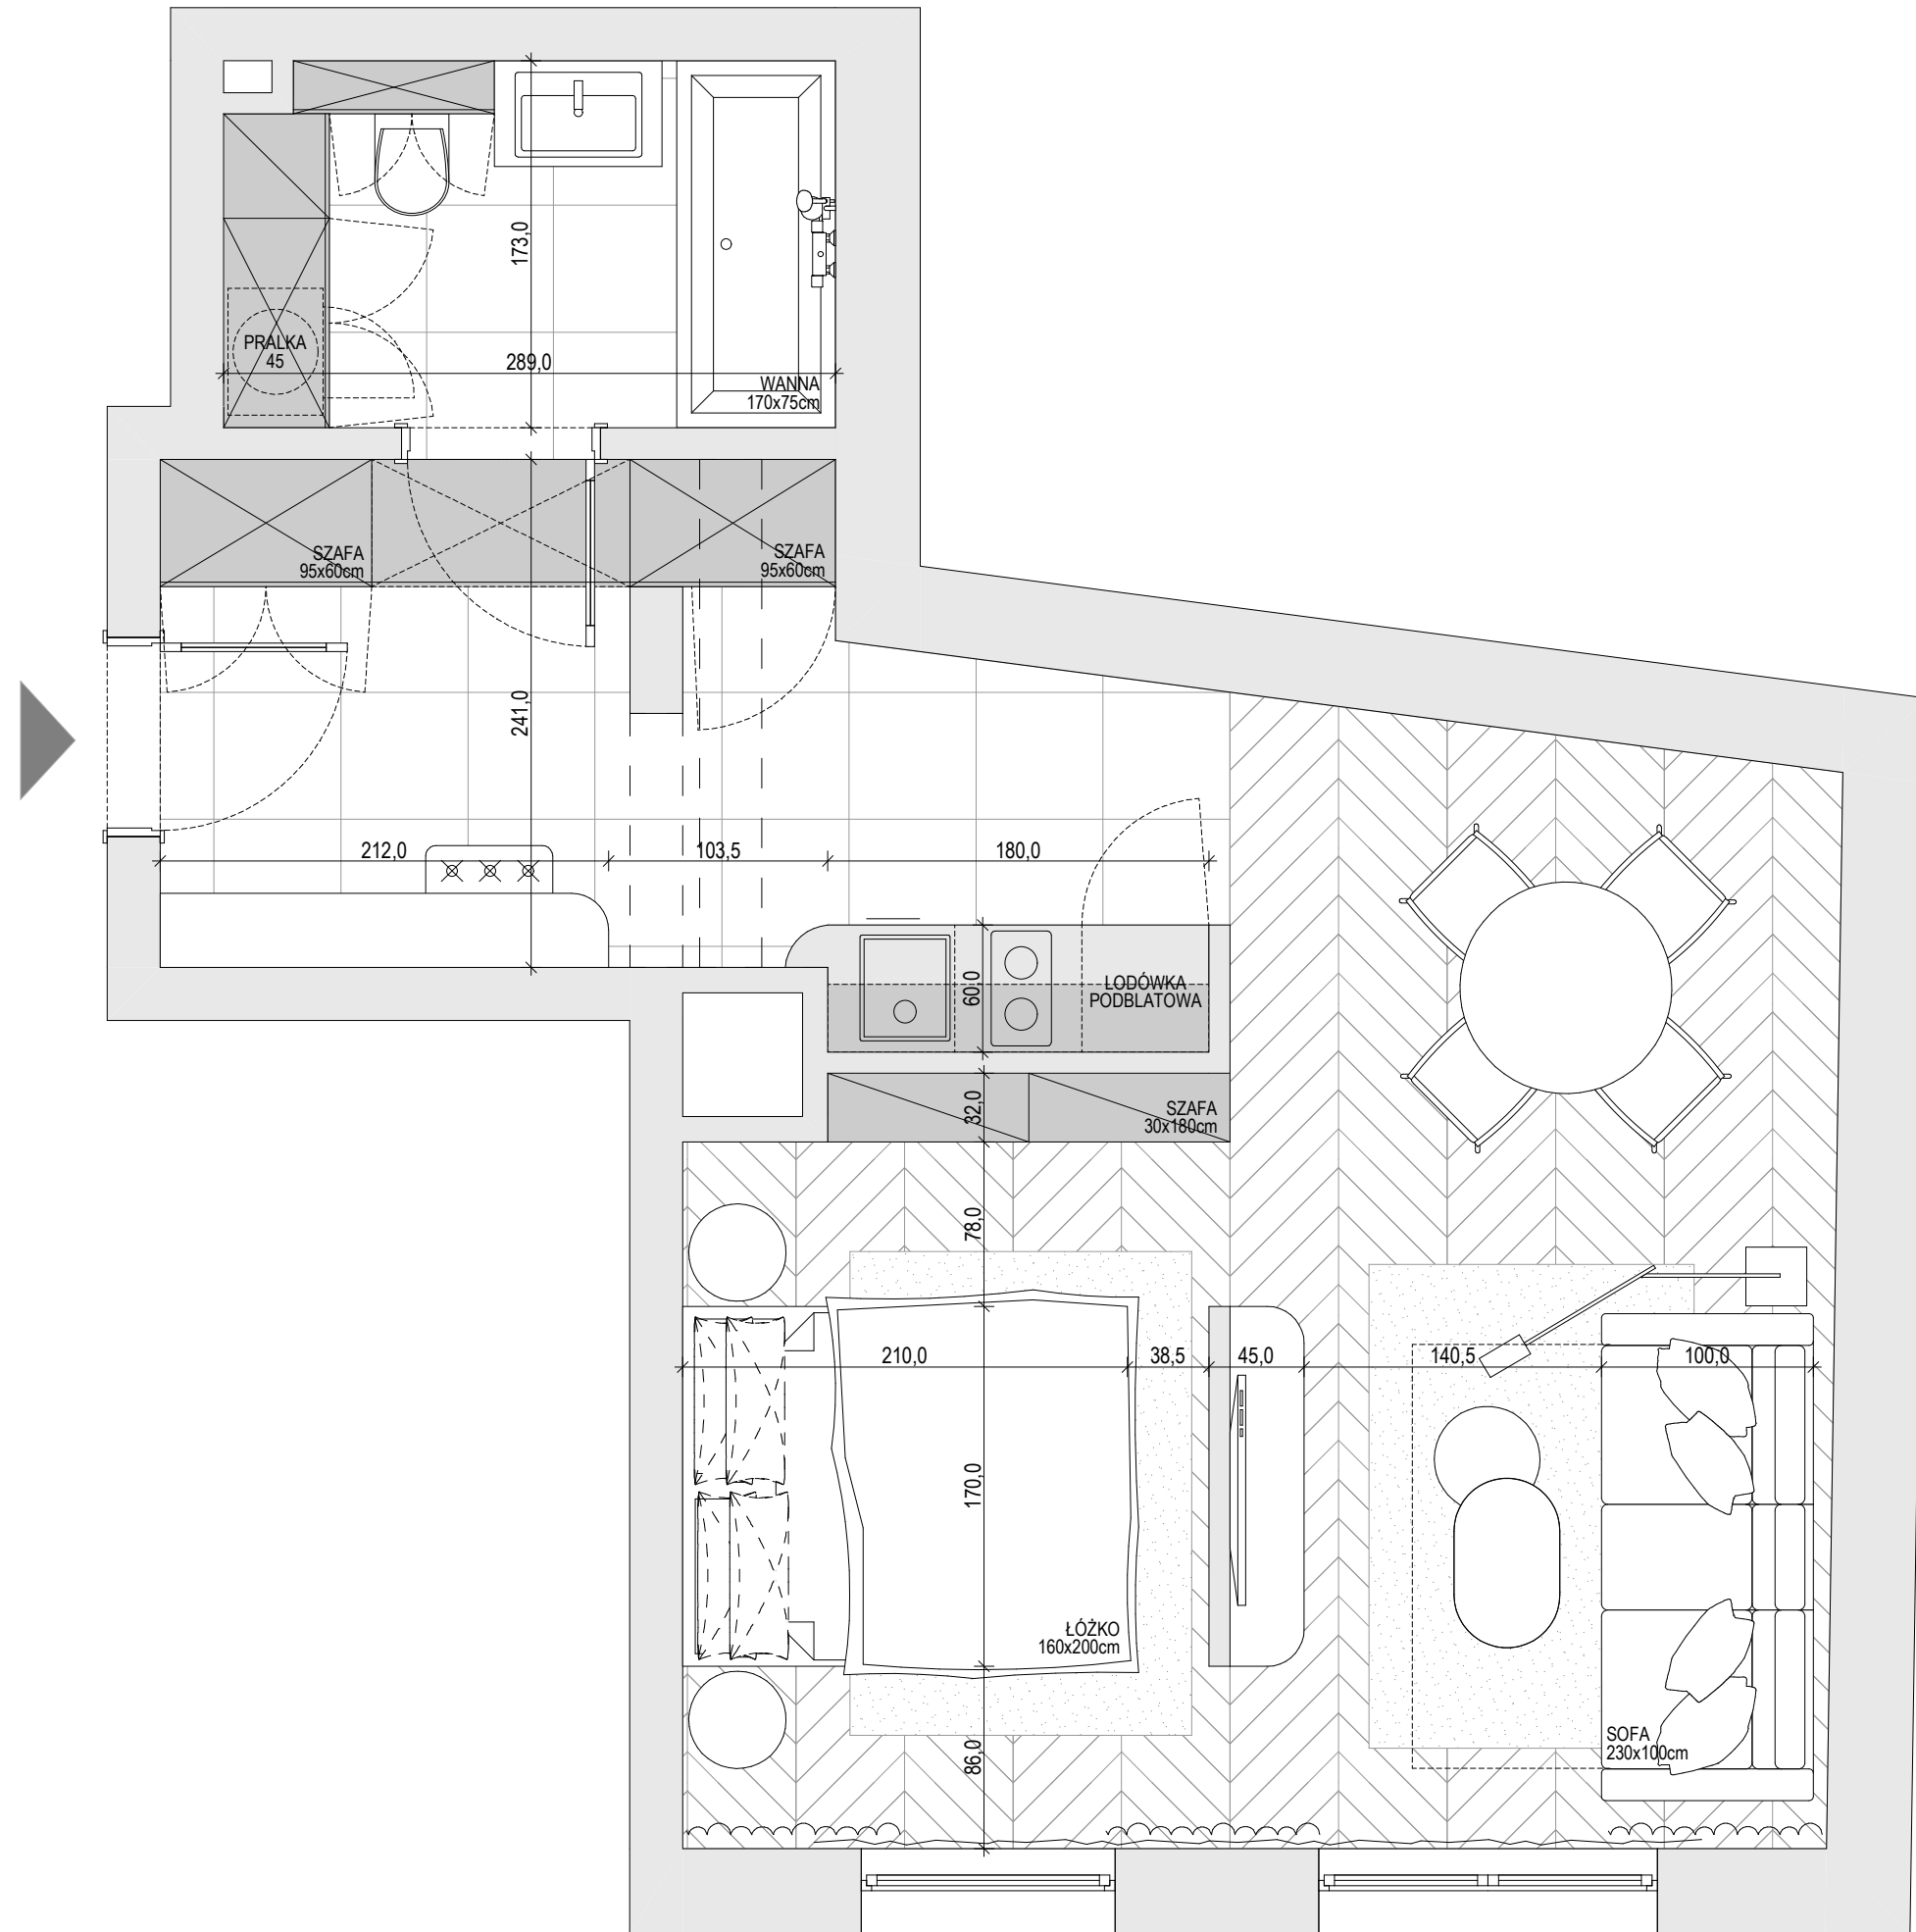

NOWY TARG apartamenty

WROCŁAW UL. JODŁOWA 4/18
POWIERZCHNIA UŻYTKOWA LOKALU: 40,77m²
KONDYGNACJA: 4 PIĘTRO

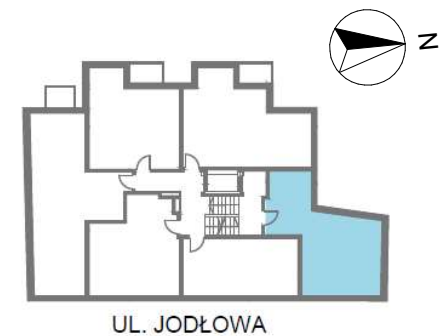

POWIERZCHNIE POMIESZCZEŃ:

1. PRZEDPOKÓJ 1	6,47m ²
2. POKÓJ Z ANEKSEM	23,14m ²
3. ŁAZIENKA	5,16m ²

BIURO SPRZEDAŻY
Iglica Nieruchomości Sp. z o.o.
ul. Zaolziańska 1, 53-334 Wrocław

RZUT POGLĄDOWY BEZ SKALI WYKONAWCZEJ