



NOWY TARG apartamenty

WROCŁAW UL. JODŁOWA 4/19
POWIERZCHNIA UŻYTKOWA LOKALU: 28,70m2
KONDYGNACJA: 4 PIĘTRO

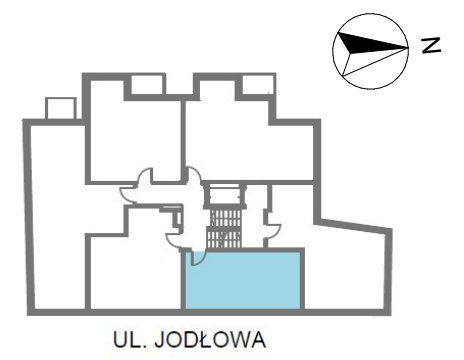

POWIERZCHNIE POMIESZCZEŃ:

1. PRZEDPOKÓJ 1	1,38m2
2. POKÓJ	16,22m2
3. KUCHNIA	7,39m2
4. ŁAZIENKA	3,71m2

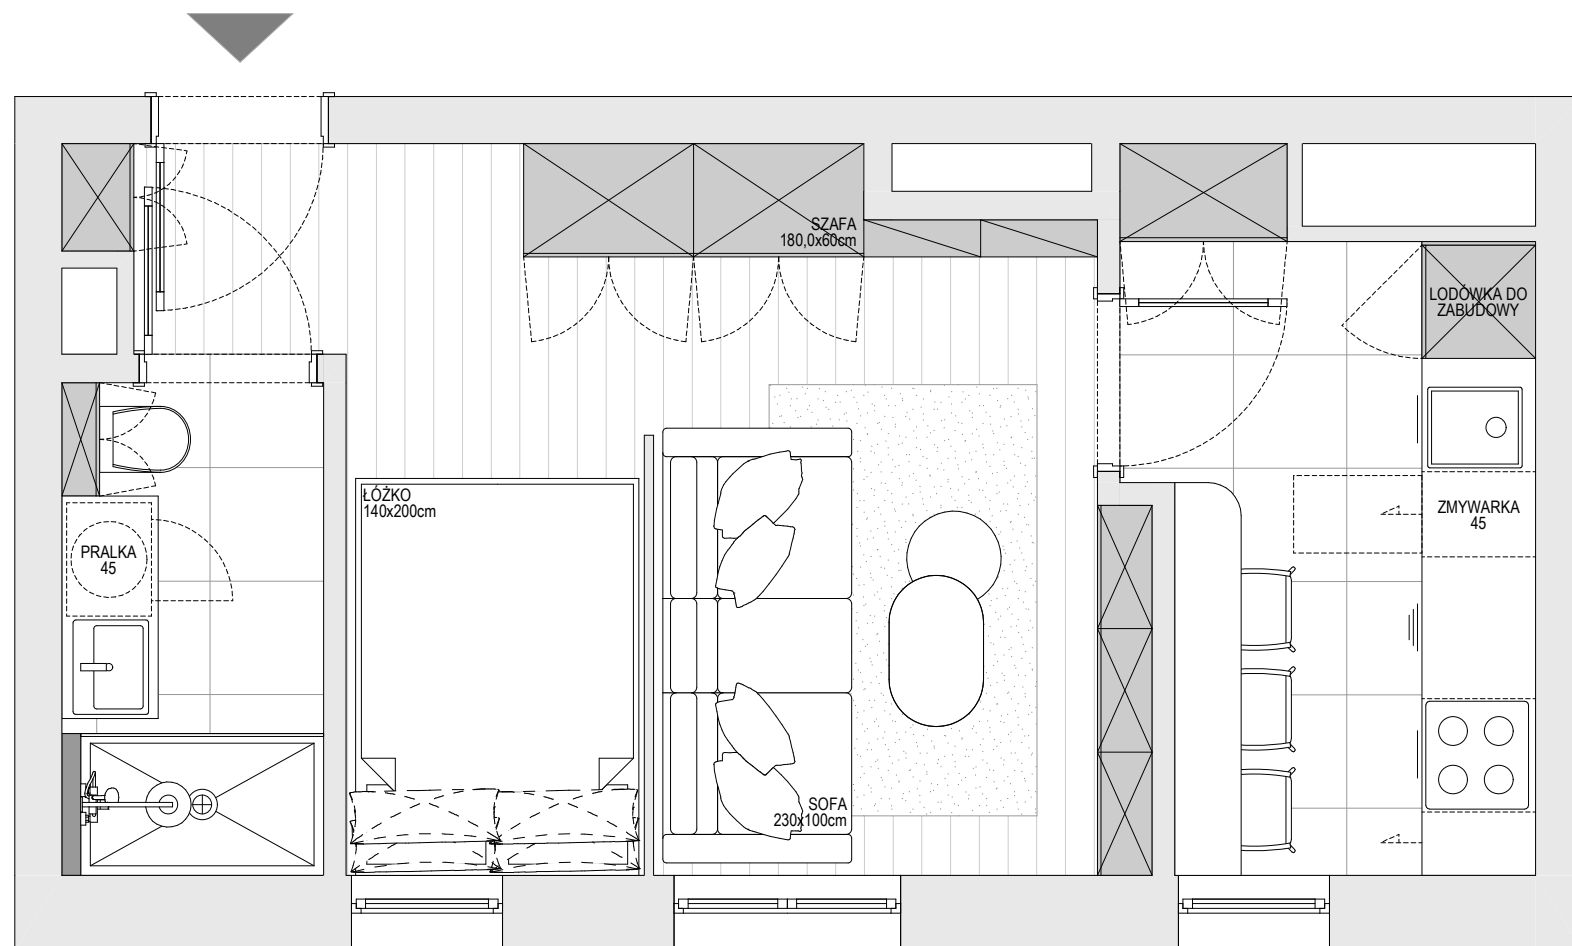

BIURO SPRZEDAŻY
Iglica Nieruchomości Sp. z o.o.
ul. Zaolziańska 1, 53-334 Wrocław

RZUT POGLĄDOWY BEZ SKALI WYKONAWCZEJ