



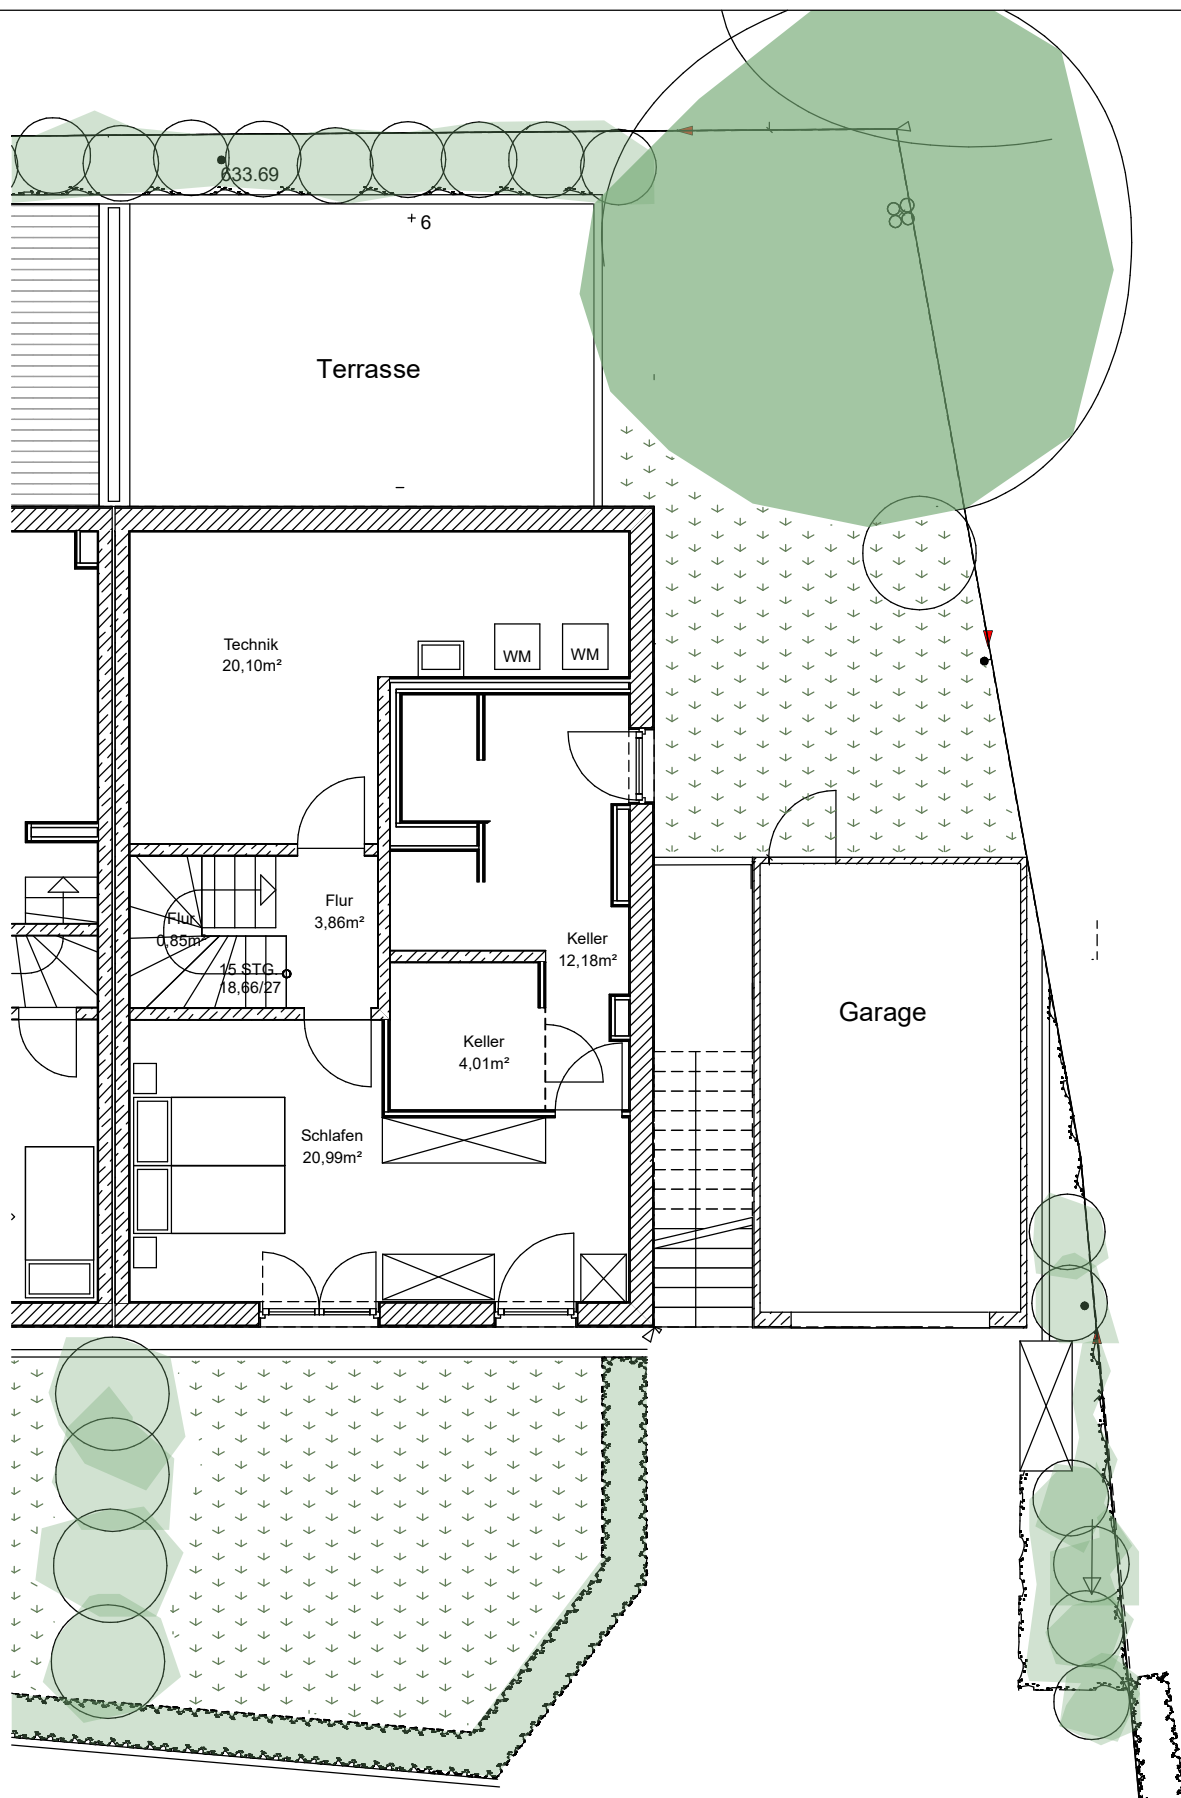

DOPPELHAUSHÄLFTE 2 - ERDGESCHOSS - M 1:100

JOSEF FISCHHABER STR.10, 82319 STARNBERG, FLUR-NR. 615/5


04.06.2025

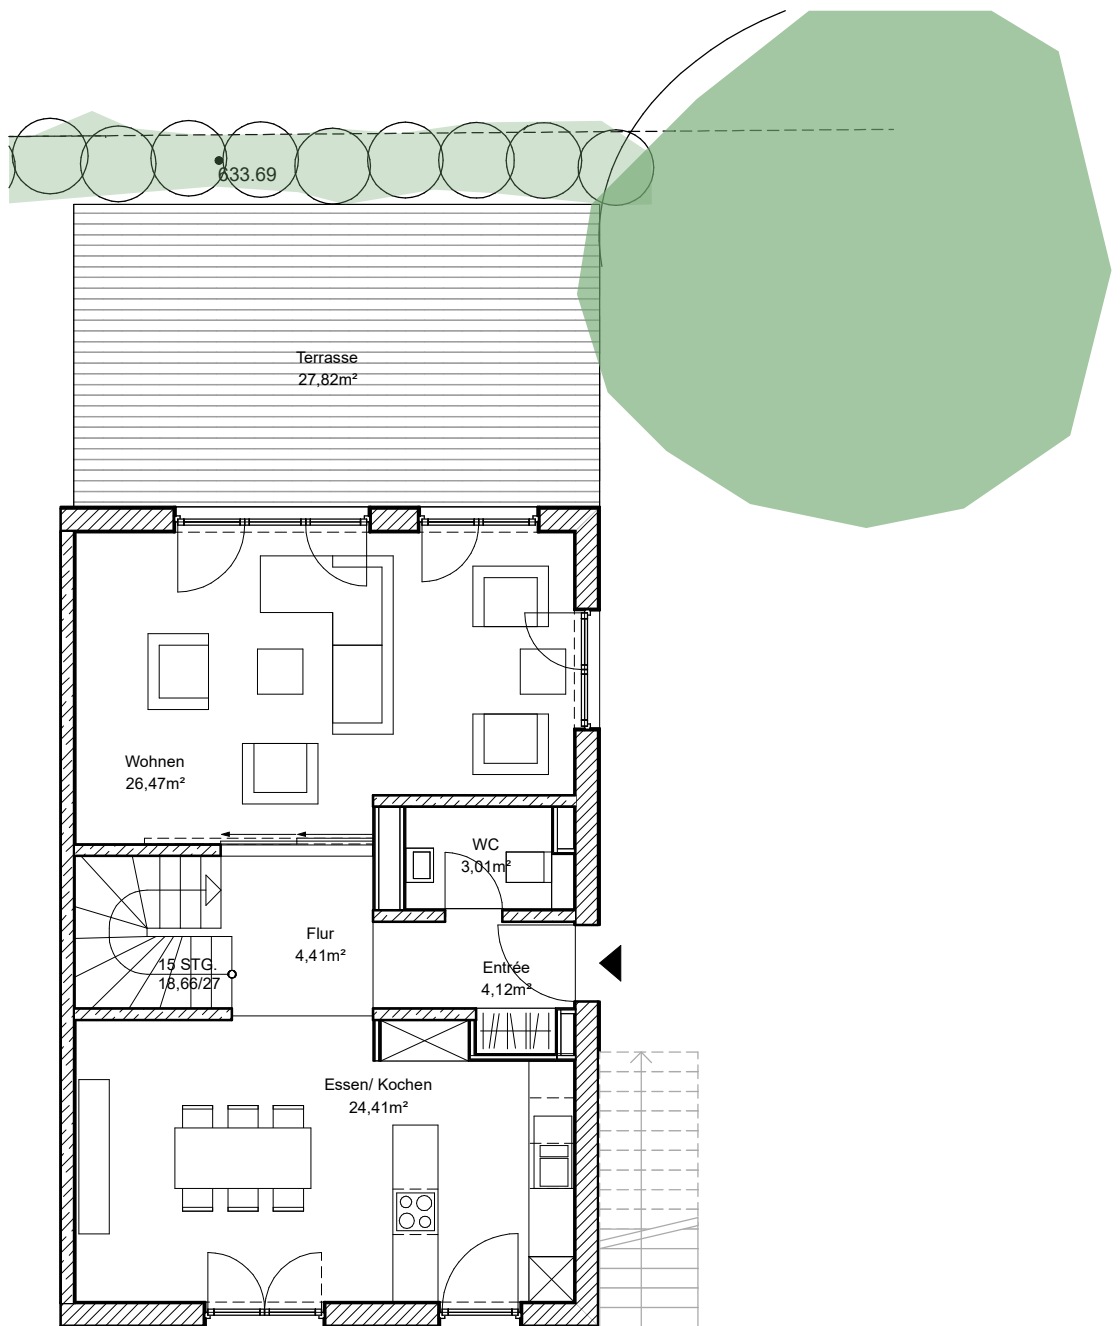

DOPPELHAUSHÄLFTE 2 - OBERGESCHOSS - M 1:100

JOSEF FISCHHABER STR.10, 82319 STARNBERG, FLUR-NR. 615/5

04.06.2025

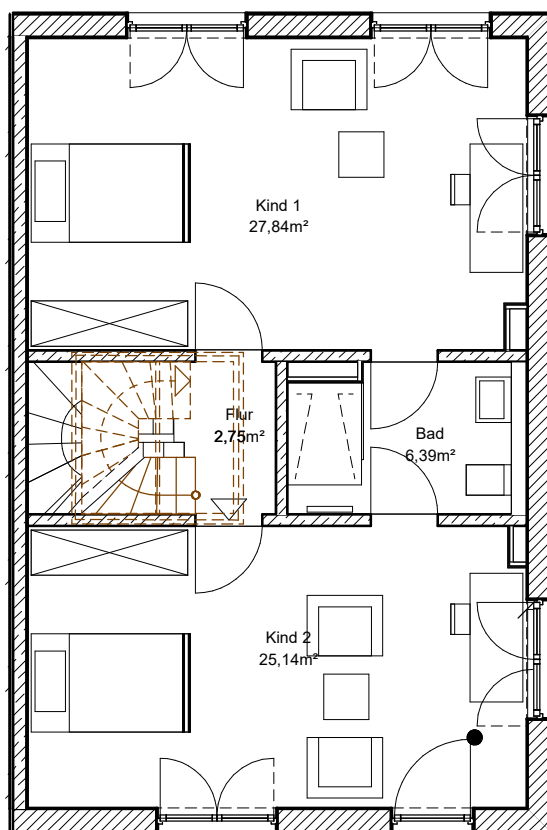

Haus 2 Doppelhaushälfte 2

DOPPELHAUSHÄLFTE 2 - DACHGESCHOSS - M 1:100

JOSEF FISCHHABER STR.10, 82319 STARNBERG, FLUR-NR. 615/5

04.06.2025