



Horský byt Naos

1. NP
Podlaží

2+kk
Dispozice

65 m²
Celková plocha*


BJ03
Označení bytové jednotky

Všechna viditelná souhvězdí i zářící hvězdy se na Božím Daru zdají být na dosah ruky. V rámci horského rezidenčního objektu Slunečná si jednu takovou klidně můžete koupit – třeba Naos. Ten se může pochlubit titulem nejzářivější hvězdy Mléčné dráhy a není nejmenších pochyb, že i ve stejnojmenném horském bytě prožijete celou řadu světlých chvil.


- Aktuálně probíhá úprava dispozic ateliérem Ivanky Kowalské za účelem maximálního využití obytného prostoru.
- Během Q1/2024 je ještě možné reflektovat úpravy klienta dle vlastních požadavků na dispoziční řešení bytové jednotky.

Tento výkres byl zpracován pro marketingové účely. Plocha bytu je dle projektové dokumentace. Developer si vyhrazuje právo na změnu. Interiérové vybavení není součástí dodávky. Rozsah dodávky je specifikován ve standardu.


* Celková plocha bytu odpovídá projektové dokumentaci

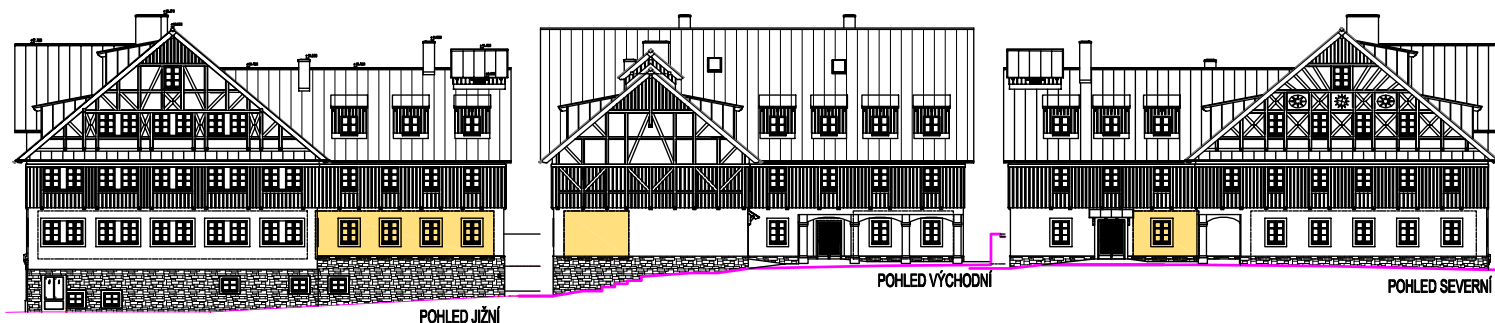

PRVNÍ NADZEMNÍ PODLAŽÍ

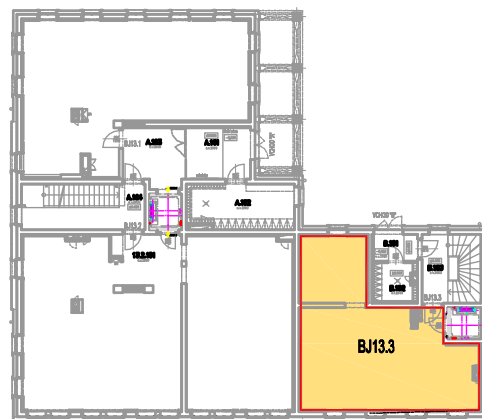

PRVNÍ PODZEMNÍ PODLAŽÍ - GARÁŽE

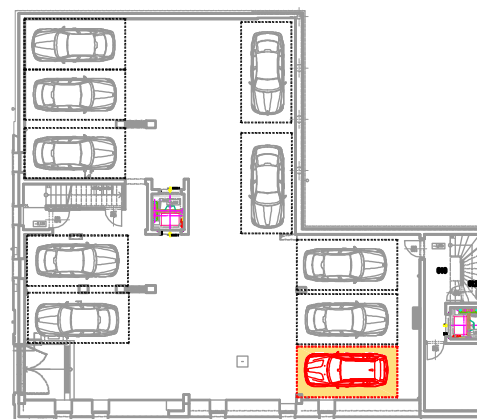

**Prodej horských bytů zajišťuje
společnost RWPProjekt**

**+420 720 027 377
wolf@rwprojekt.cz**



Slunečná & Slovanka
Krušné hory
Boží Dar