



Horský byt Capella

3. NP
Podlaží

2+kk
Dispozice

52 m²
Celková plocha*




BJ11
Označení bytové jednotky

Všechna viditelná souhvězdí i zářící hvězdy se na Božím Daru zdají být na dosah ruky. V rámci horského rezidenčního objektu Slunečná si jednu takovou klidně můžete koupit – třeba Capellu. Ta v našich podmínkách platí za cirkumpolární hvězdu – tedy hvězdu, která nezapadá za obzor. Právě Capella je mu ale tak blízko, že při pozorování v hornaté krajině se přece jen může na chvilku ztratit. Vy svou cestou zpátky do Slunečné ale rozhodně vždycky najdete.

- Aktuálně probíhá úprava dispozic ateliérem Ivanky Kowalské za účelem maximálního využití obytného prostoru.
- Během Q1/2024 je ještě možné reflektovat úpravy klienta dle vlastních požadavků na dispoziční řešení bytové jednotky.

Tento výkres byl zpracován pro marketingové účely. Plocha bytu je dle projektové dokumentace. Developer si vyhrazuje právo na změnu. Interiérové vybavení není součástí dodávky. Rozsah dodávky je specifikován ve standardu.

* Celková plocha bytu odpovídá projektové dokumentaci

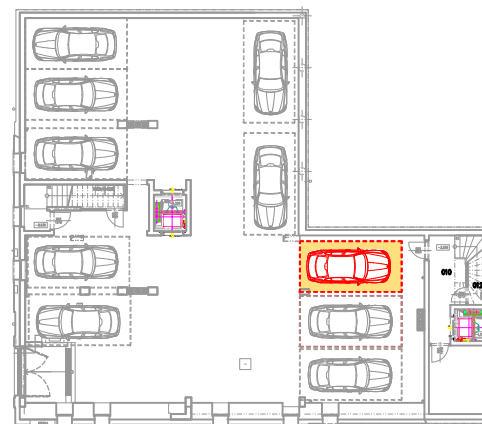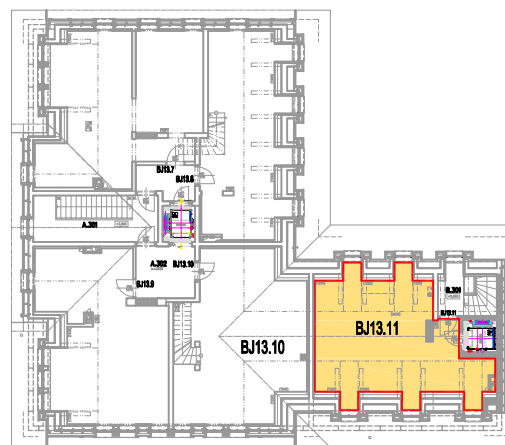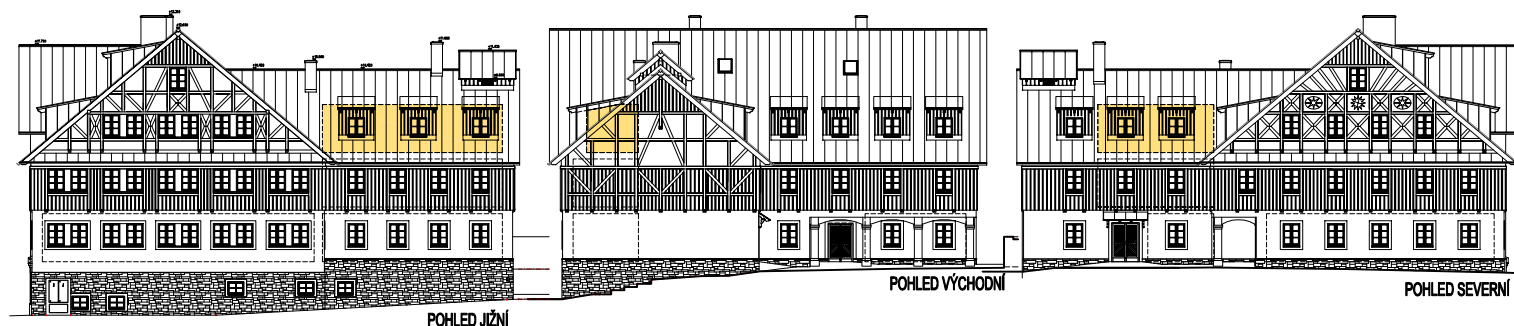

**Prodej horských bytů zajišťuje
společnost RWPProjekt**

**+420 720 027 377
wolf@rwprojekt.cz**



Slunečná & Slovanka
Krušné hory
Boží Dar