



Horský byt Polárka

2. NP
Podlaží

3+kk
Dispozice

143 m²
Celková plocha*



BJ04
Označení bytové jednotky

Všechna viditelná souhvězdí i zářící hvězdy se na Božím Daru zdají být na dosah ruky. V rámci horského rezidenčního objektu Slunečná si jednu takovou klidně můžete koupit – třeba Polárku. Nejjasnější hvězda v souhvězdí Malého medvěda je v současnosti severní polární hvězdou, a ještě pár milionů let jí rozhodně zůstane.


- Aktuálně probíhá úprava dispozic ateliérem Ivanky Kowalské za účelem maximálního využití obytného prostoru.
- Během Q1/2024 je ještě možné reflektovat úpravy klienta dle vlastních požadavků na dispoziční řešení bytové jednotky.

Tento výkres byl zpracován pro marketingové účely. Plocha bytu je dle projektové dokumentace. Developer si vyhrazuje právo na změnu. Interiérové vybavení není součástí dodávky. Rozsah dodávky je specifikován ve standardu.

* Celková plocha bytu odpovídá projektové dokumentaci

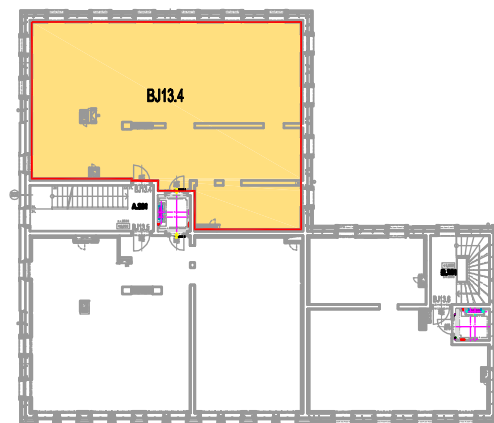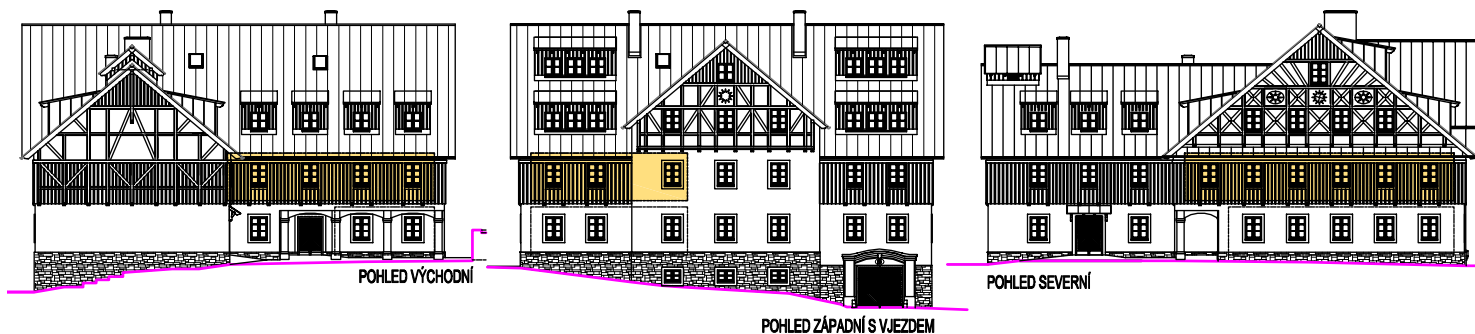

PRVNÍ PODZEMNÍ PODLAŽÍ - GARÁŽE

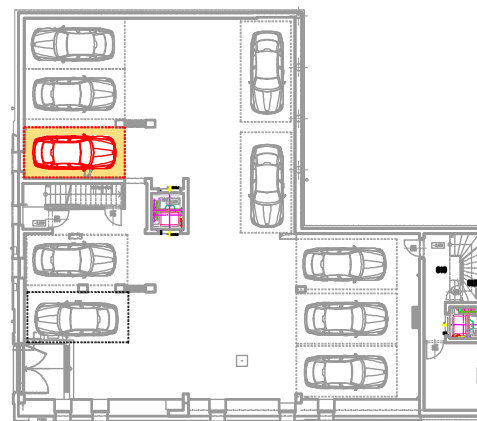

**Prodej horských bytů zajišťuje
společnost RWPProjekt**

**+420 720 027 377
wolf@rwprojekt.cz**



Slunečná & Slovanka
Krušné hory
Boží Dar