

Boží Dar

Rezidence Slunečná

Útulný byt s výhledem na jih a přímým přístupem k nádvoří. Dispozice 2+kk nabízí promyšlené členění prostoru s dostatkem světla a soukromí. Ideální volba pro páry nebo menší rodinu hledající komfortní horské bydlení.




-  Garážové stání
-  Výtah
-  Správa objektu
-  Chytré zámky
-  Lyžárna
-  Sklepní kóje



Horský byt

Naos

- 1. NP**
Podlaží
- 2+kk**
Dispozice
- 65 m²**
Celková plocha*
- BJ03**
Označení bytové jednotky

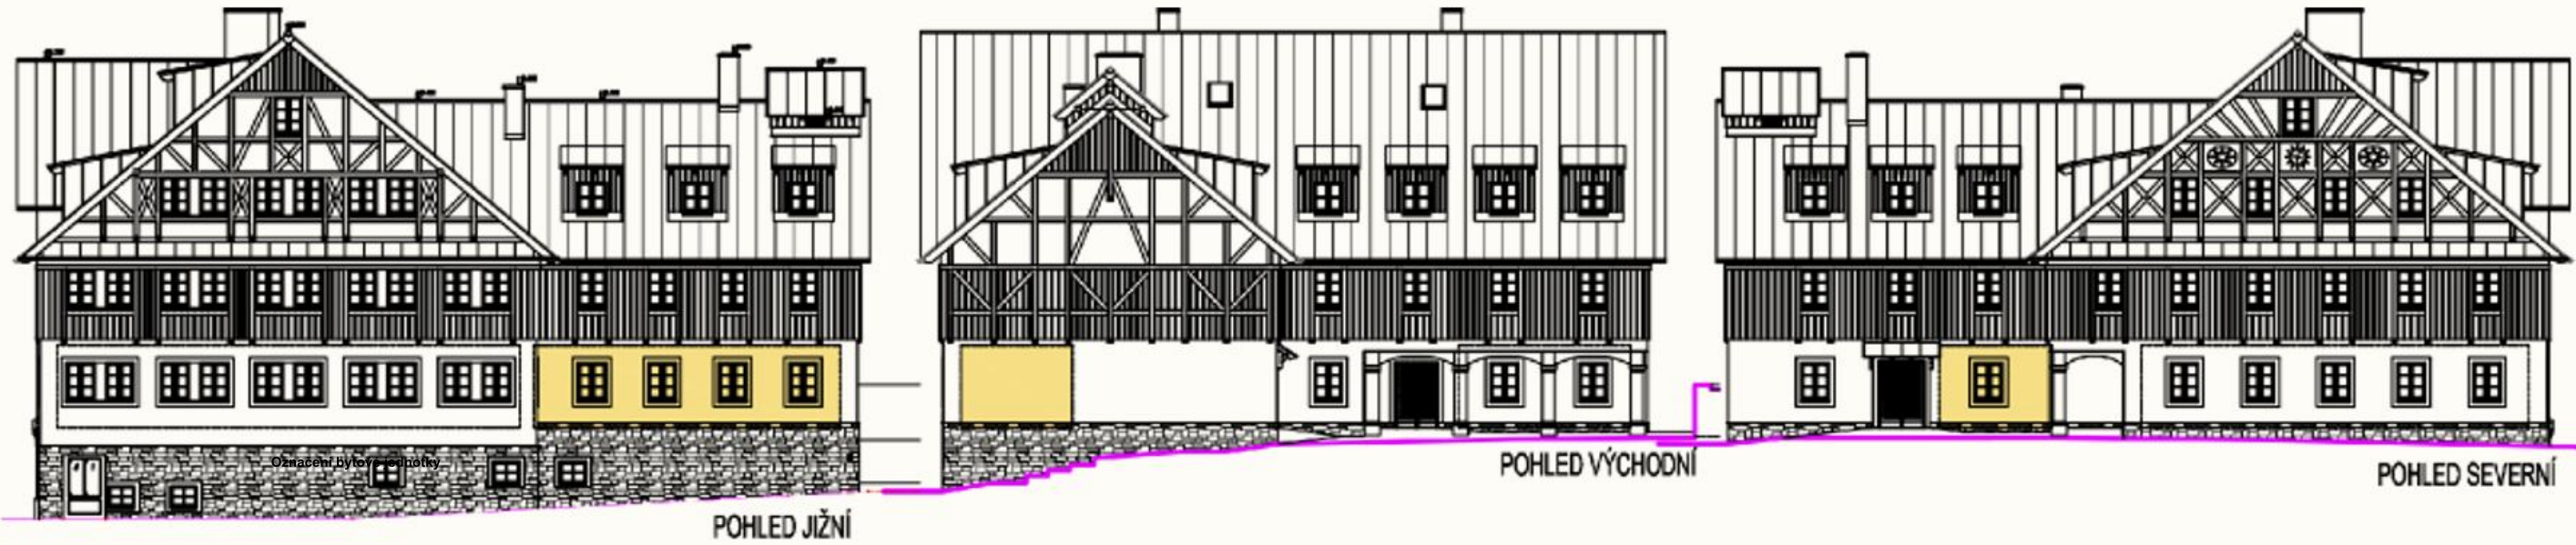

PRVNÍ NADZEMNÍ PODLAŽÍ

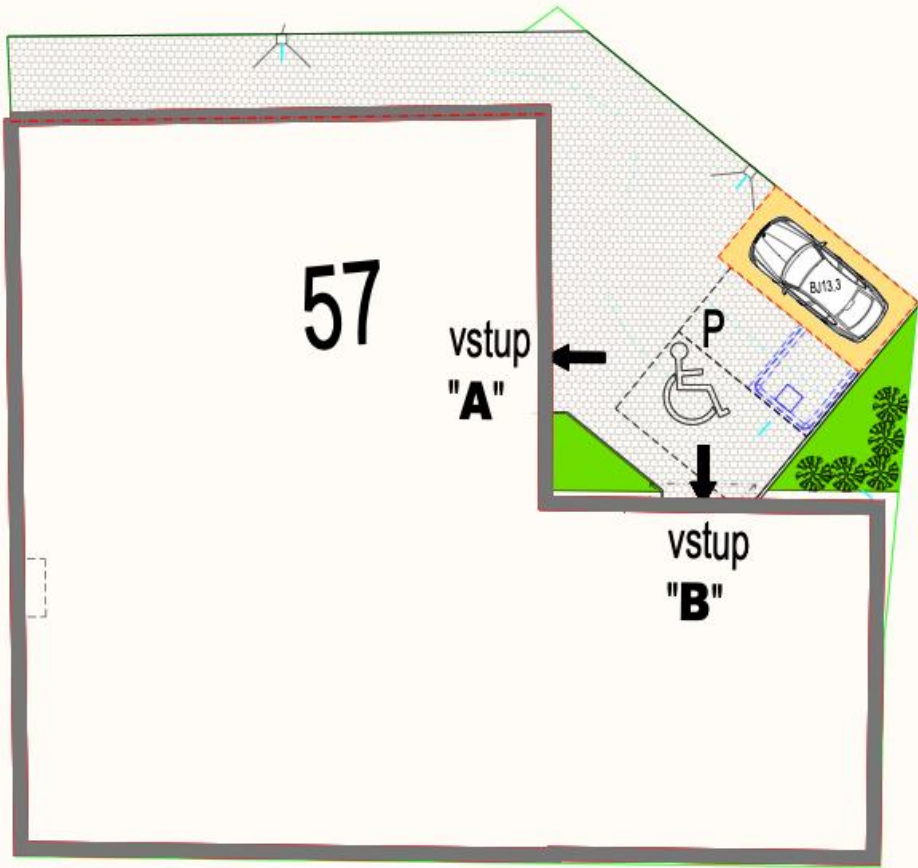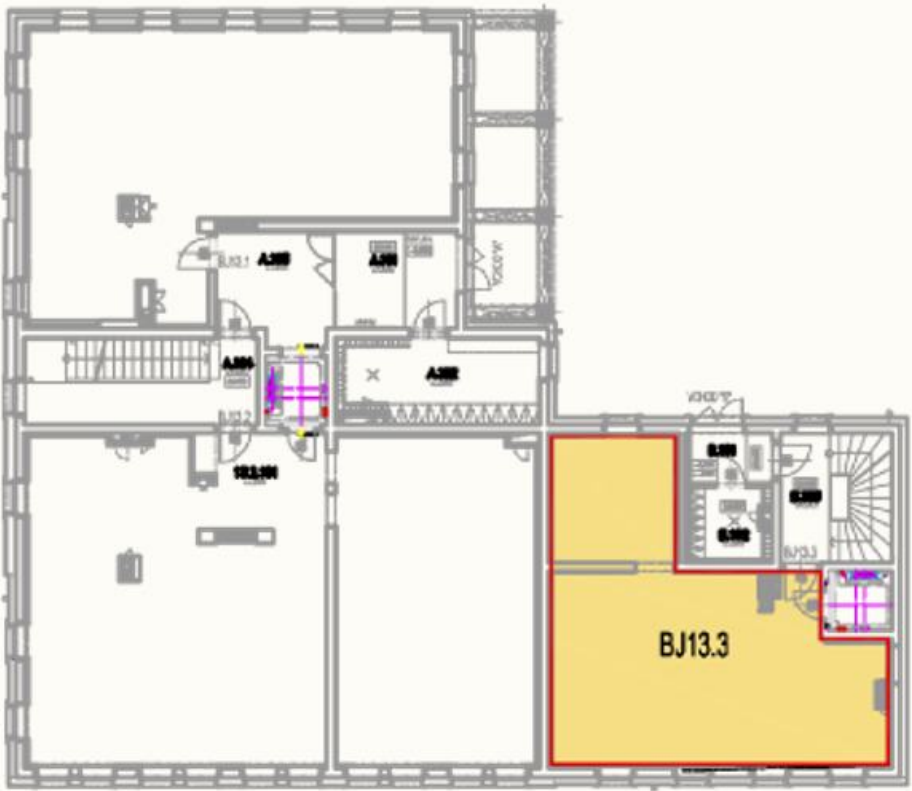

**TRIDORA**

**Slunečná & Slovanka**
Krušné hory
Boží Dar