

Boží Dar

Rezidence Slunečná

Prostorný byt v přízemí s přímým napojením na garáže. Velká obytná zóna s krbem a jižní a západní orientací přináší přirozené světlo i pocit otevřenosti.



-  Garážové stání
-  Výťah
-  Správa objektu
-  Chytré zámky
-  Lyžárna
-  Sklepni kóje

Horský byt

Sirius

1. NP

Podlaží

4+kk


Dispozice

140 m²


Celková plocha*

BJ02


Označení bytové jednotky

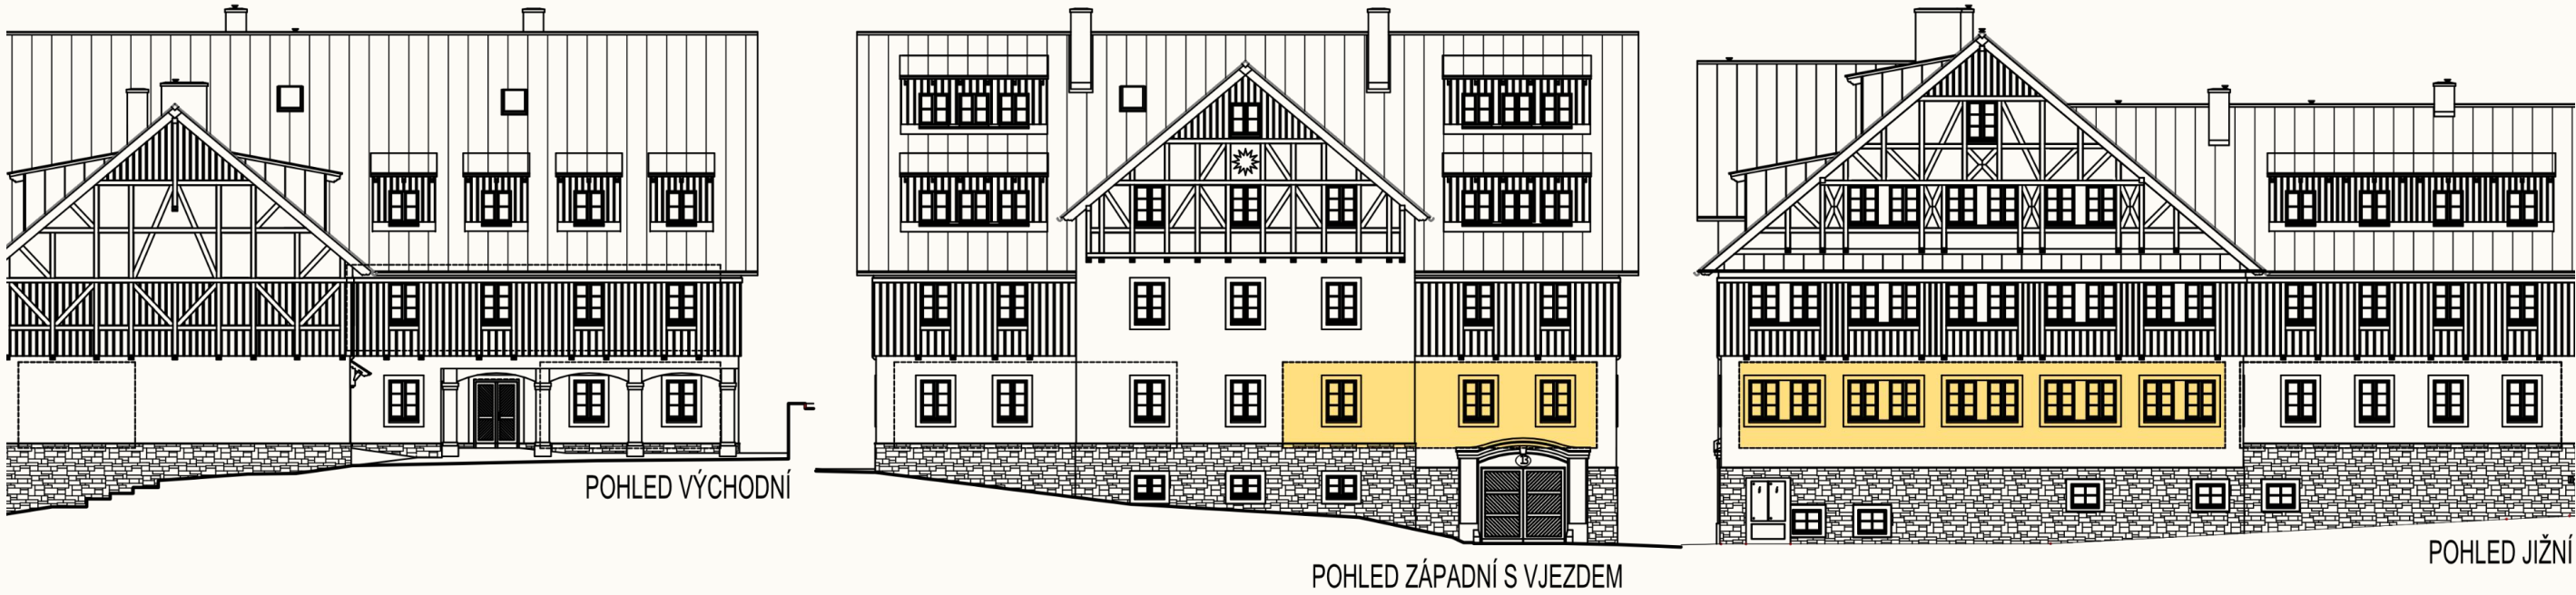

PRVNÍ NADZEMNÍ PODLAŽÍ

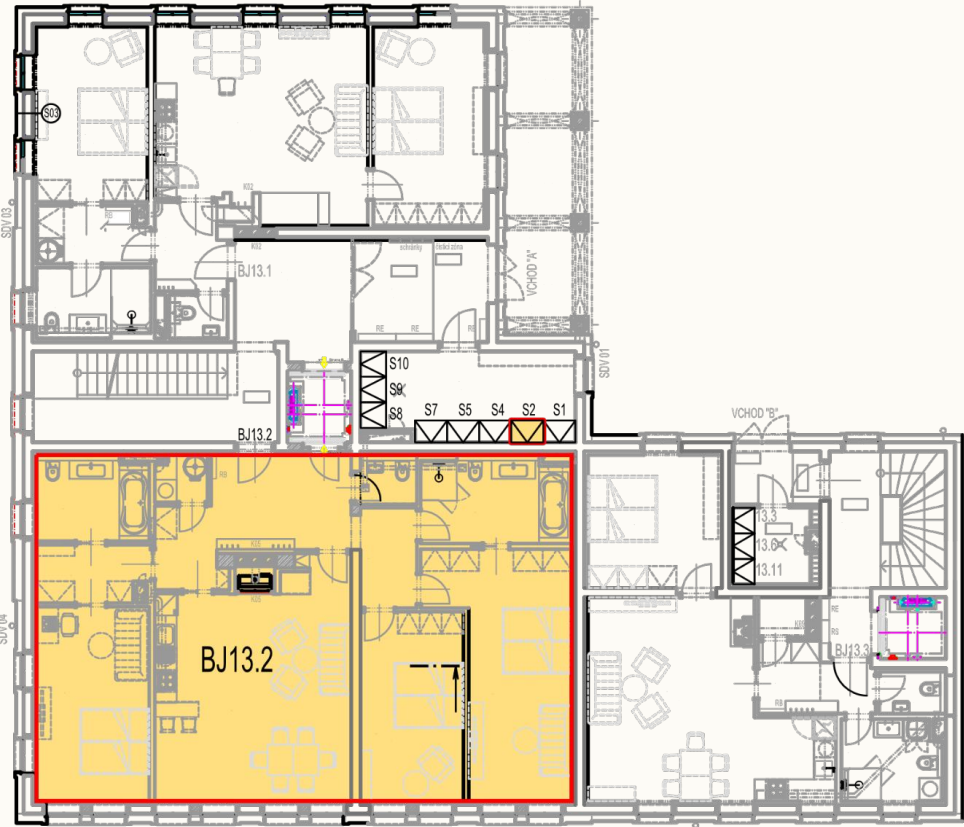

PRVNÍ PODZEMNÍ PODLAŽÍ - GARÁŽE

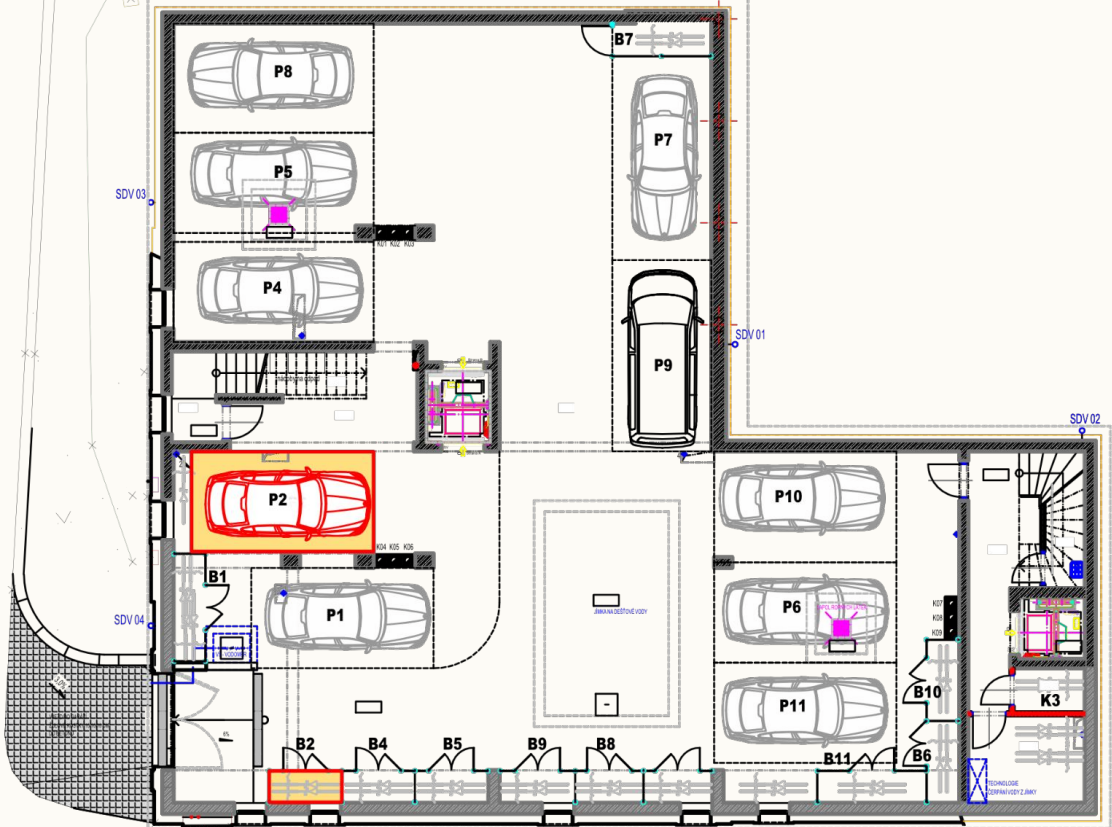



TRIDORA



Slunečná & Slovanka

Krušné hory
Boží Dar