

Boží Dar

Rezidence Slunečná

Útulný byt s výhledem na jih a přímým přístupem k nádvoří. Dispozice 2+kk nabízí promyšlené členění prostoru s dostatkem světla a soukromí. Ideální volba pro páry nebo menší rodinu hledající komfortní horské bydlení.



Horský byt

Naos

1. NP

Podlaží

2+kk


Dispozice

65 m²



Celková plocha*

BJ03


Označení bytové jednotky

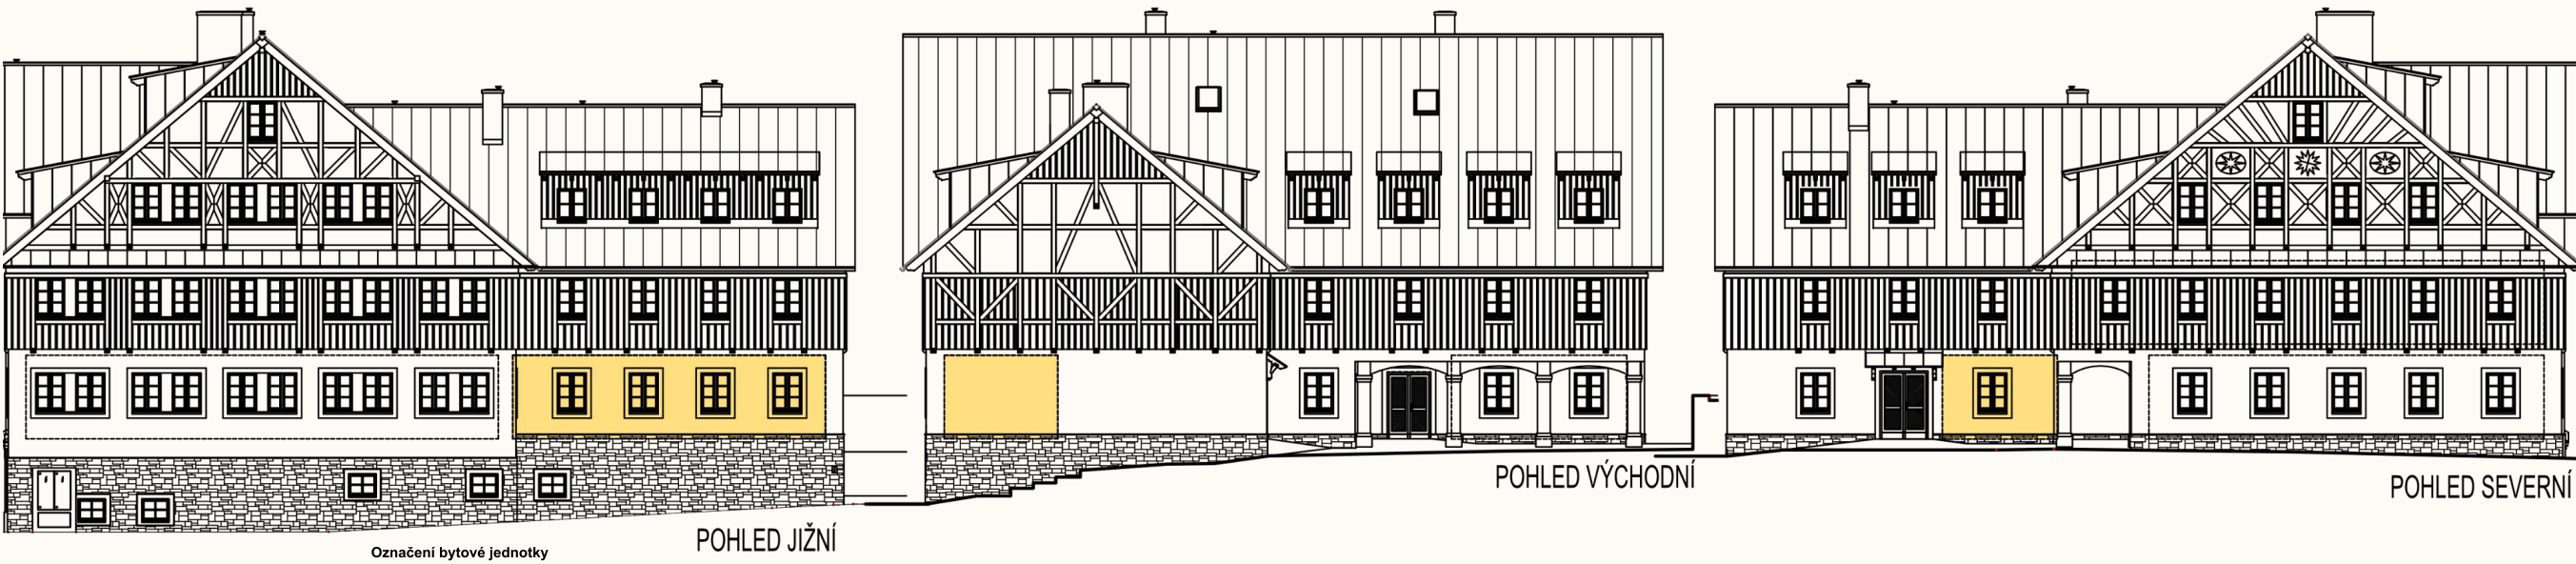

PRVNÍ NADZEMNÍ PODLAŽÍ

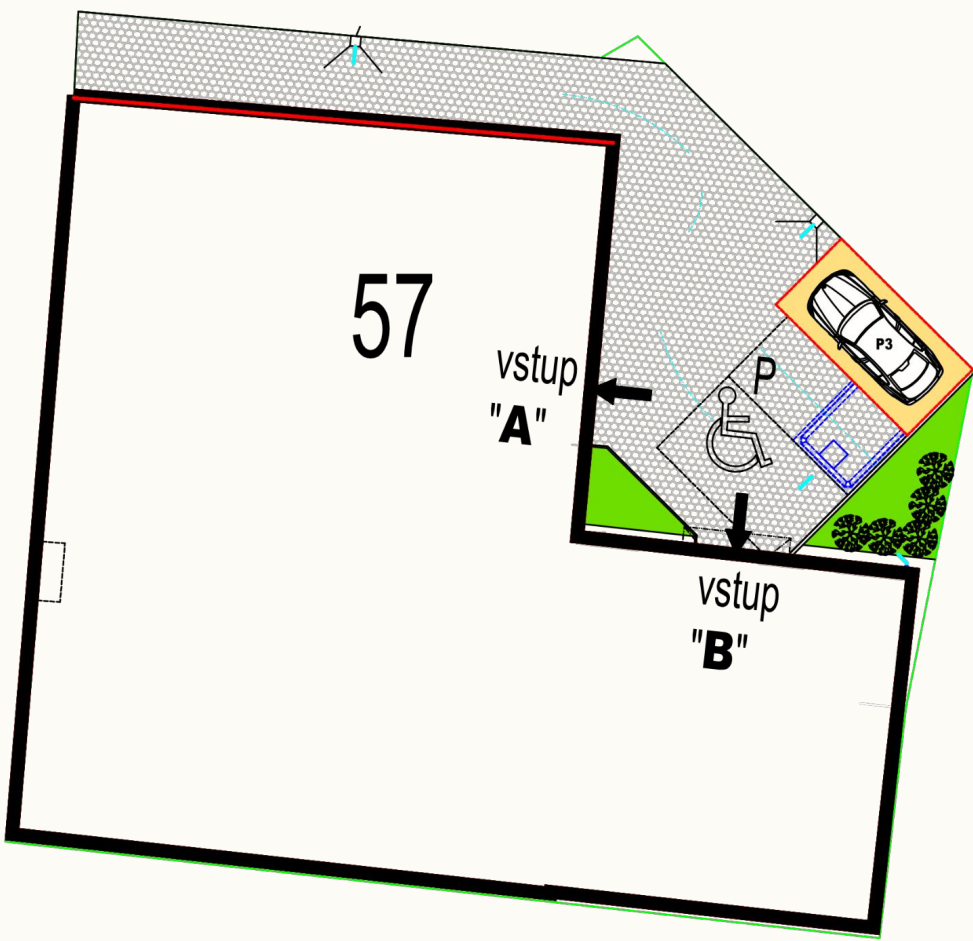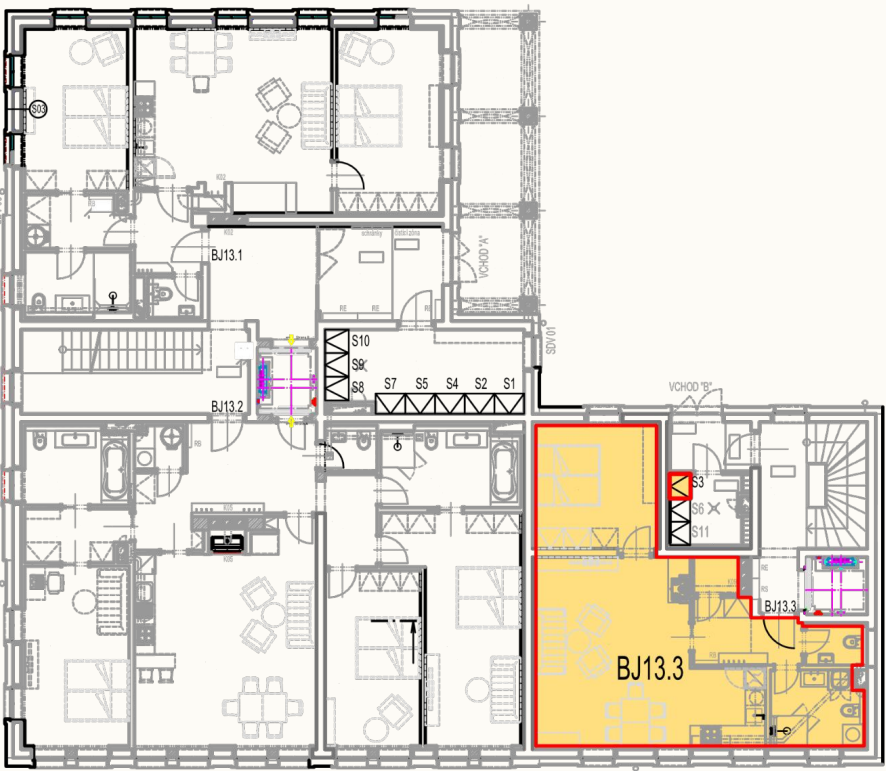

1.PP - KÓJE

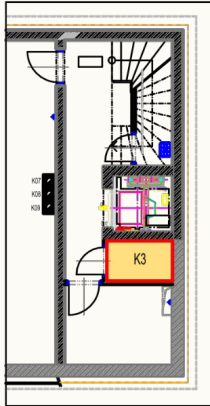

Garážové stání



Výtah



Správa objektu



Chytré zámky



Lyžárna



Sklepní kóje



TRIDORA



Slunečná & Slovanka

Krušné hory
Boží Dar