

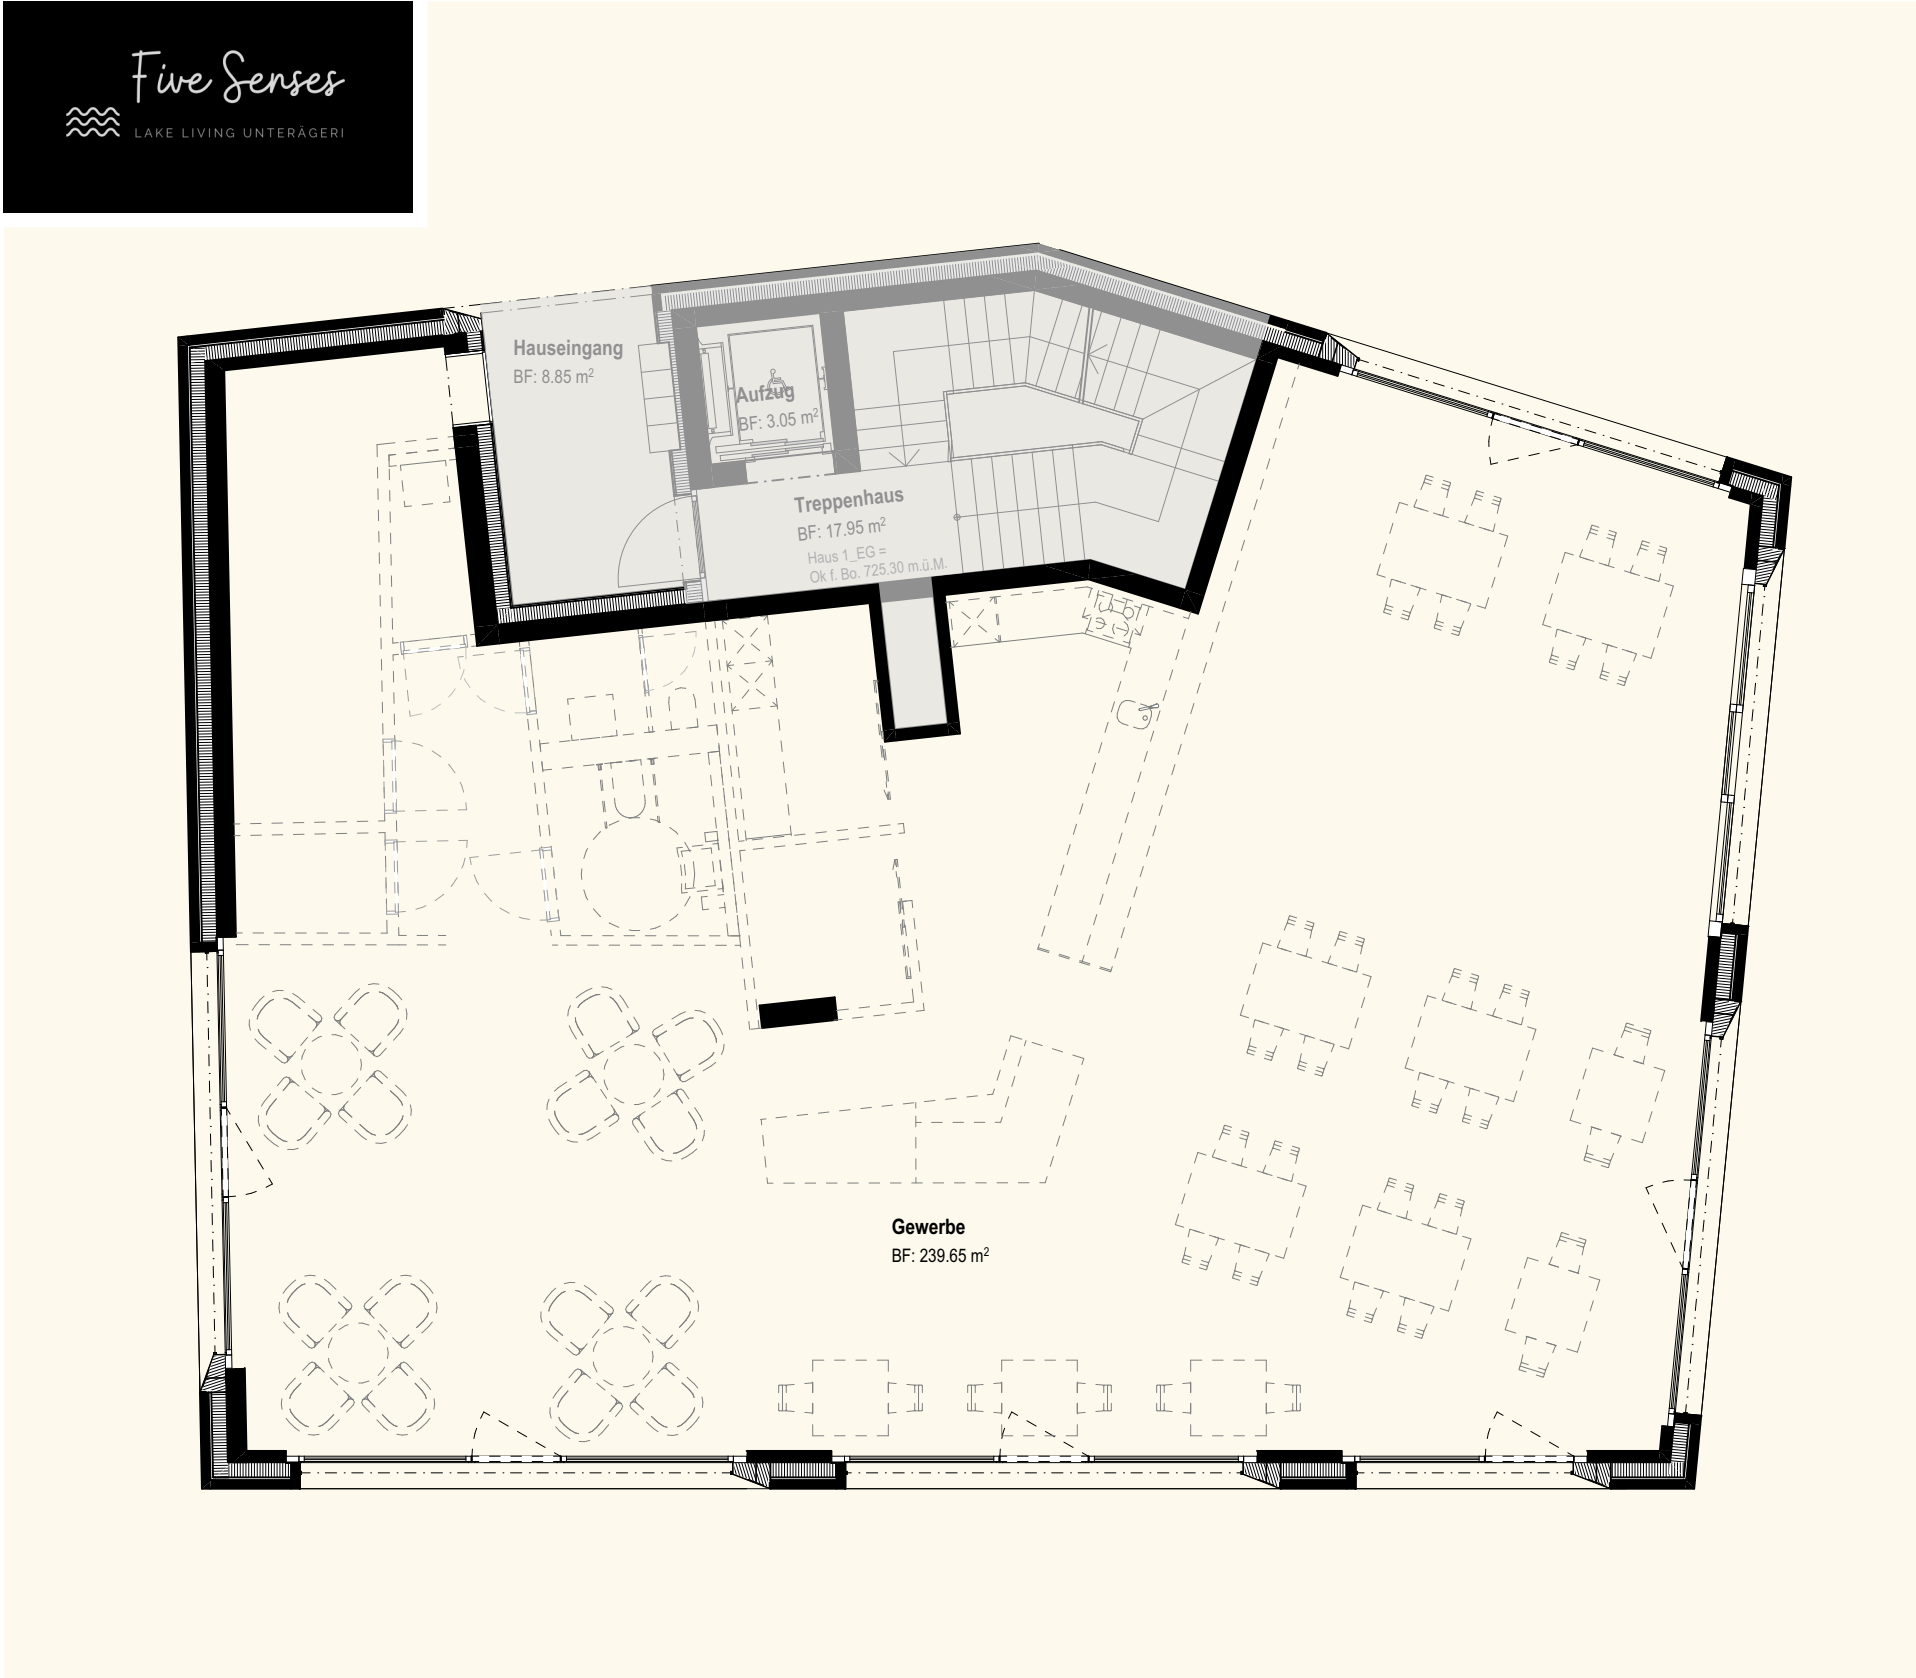


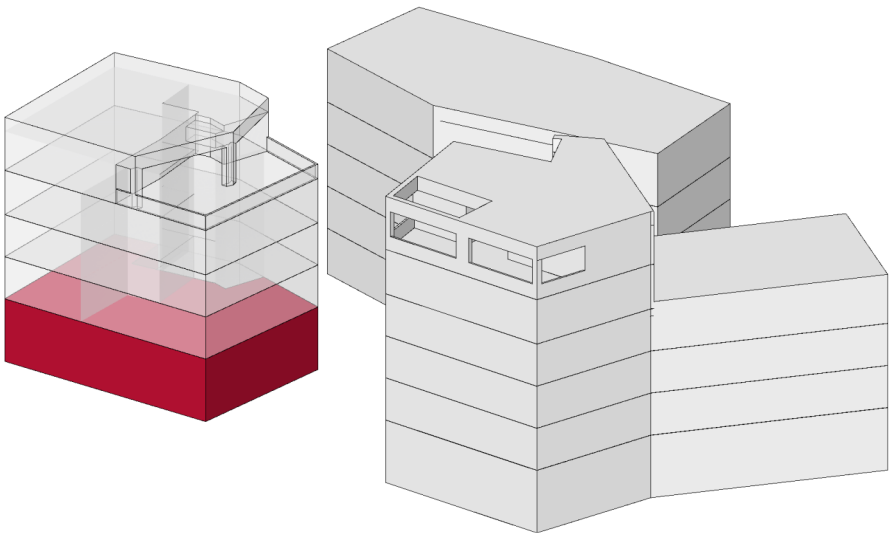

Änderungen vorbehalten und unverbindlich

ÜBERBAUUNG
SEESTRASSE UNTERÄGERI

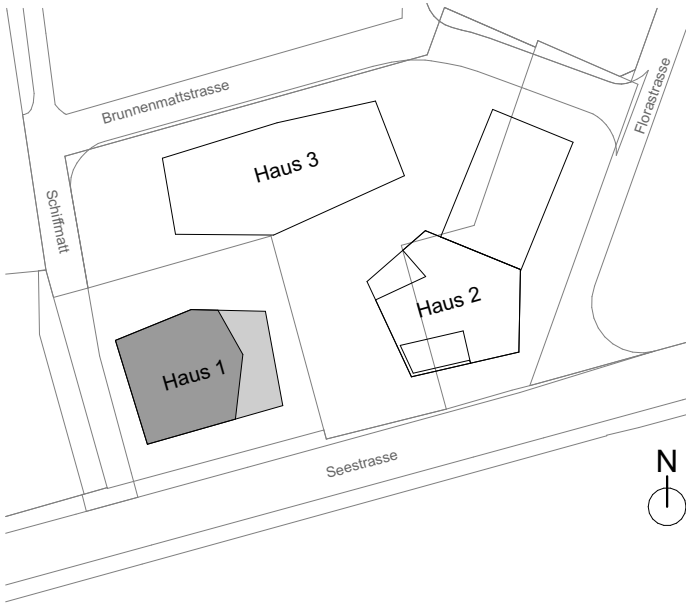

Haus 1	
Geschoss	Erdgeschoss
Wohnung	GE1
Zimmer	Gewerbe
Nutzfläche	239.66 m²
Lager im 2.UG	75.50 m²