


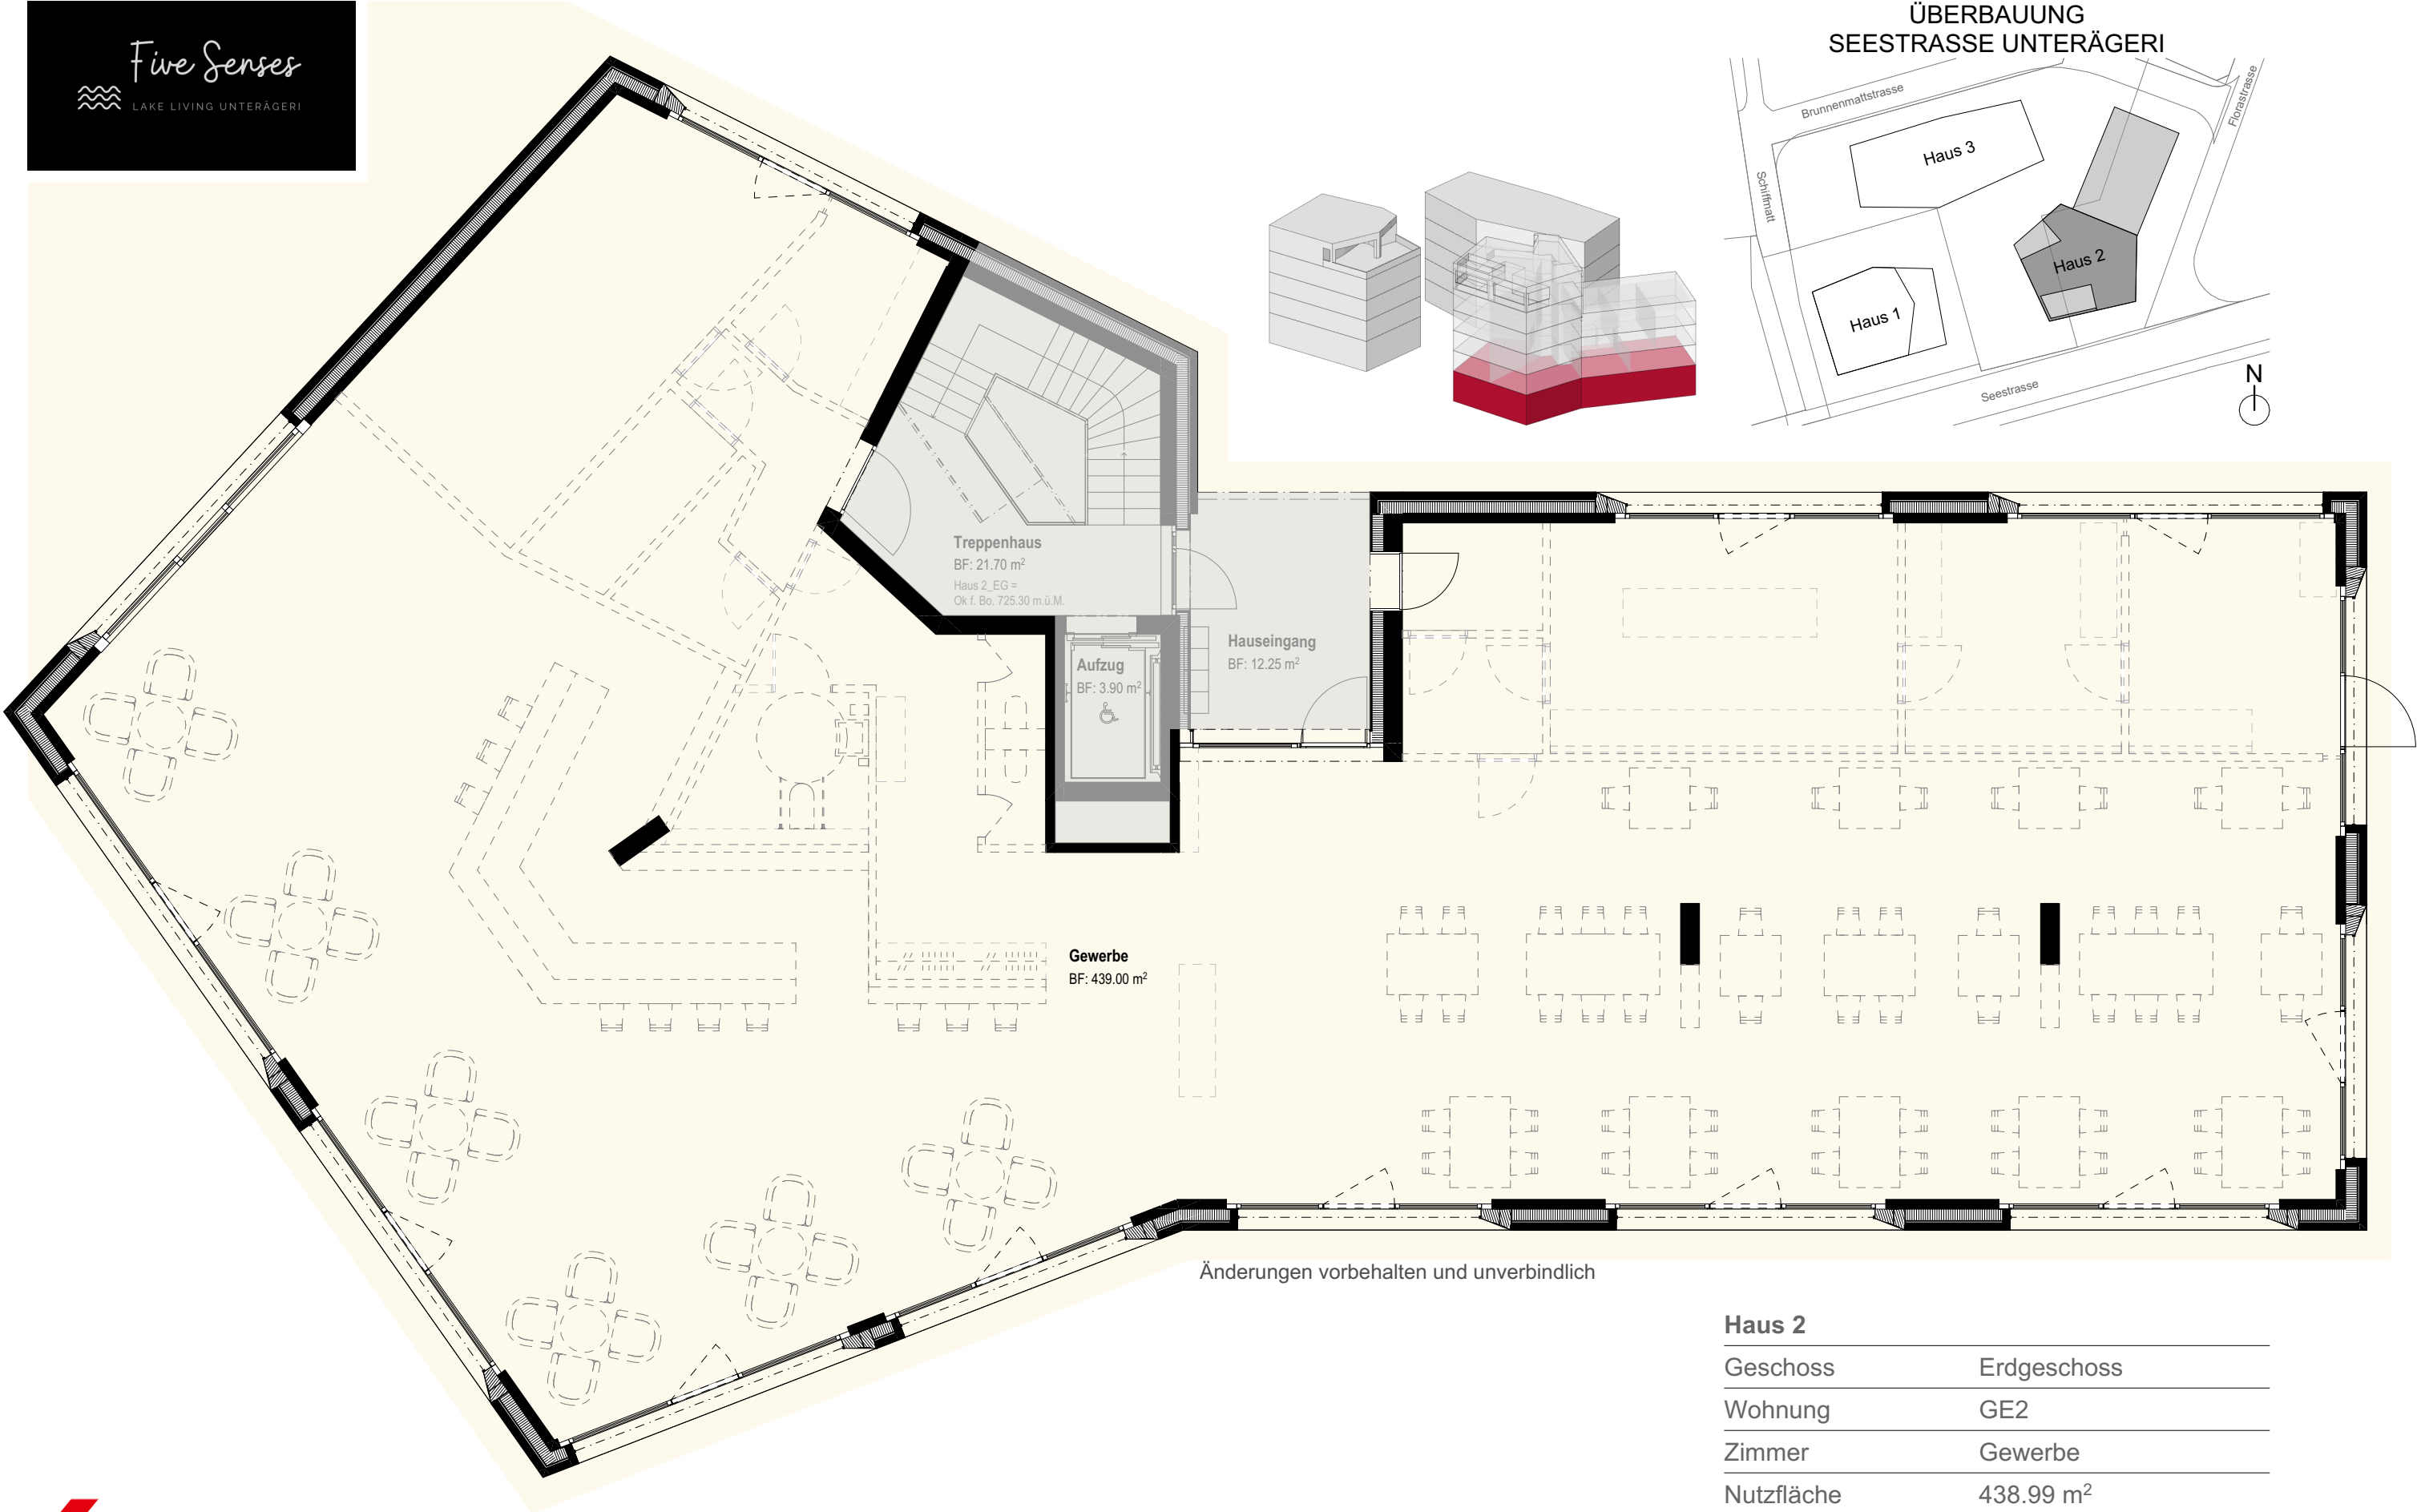

Änderungen vorbehalten und unverbindlich

Haus 2	
Geschoss	Erdgeschoss
Wohnung	GE2
Zimmer	Gewerbe
Nutzfläche	438.99 m²
Lager im 2.UG	49.72 m²



Bauherr
Five Senses Unterägeri AG
Seestrasse 35
6314 Unterägeri
+41 44 585 74 74
info@likagroup.ch

Beratung und Verkauf
LIKA Group AG
Carlo Primerano
+41 44 585 74 74
sales@likagroup.ch

