

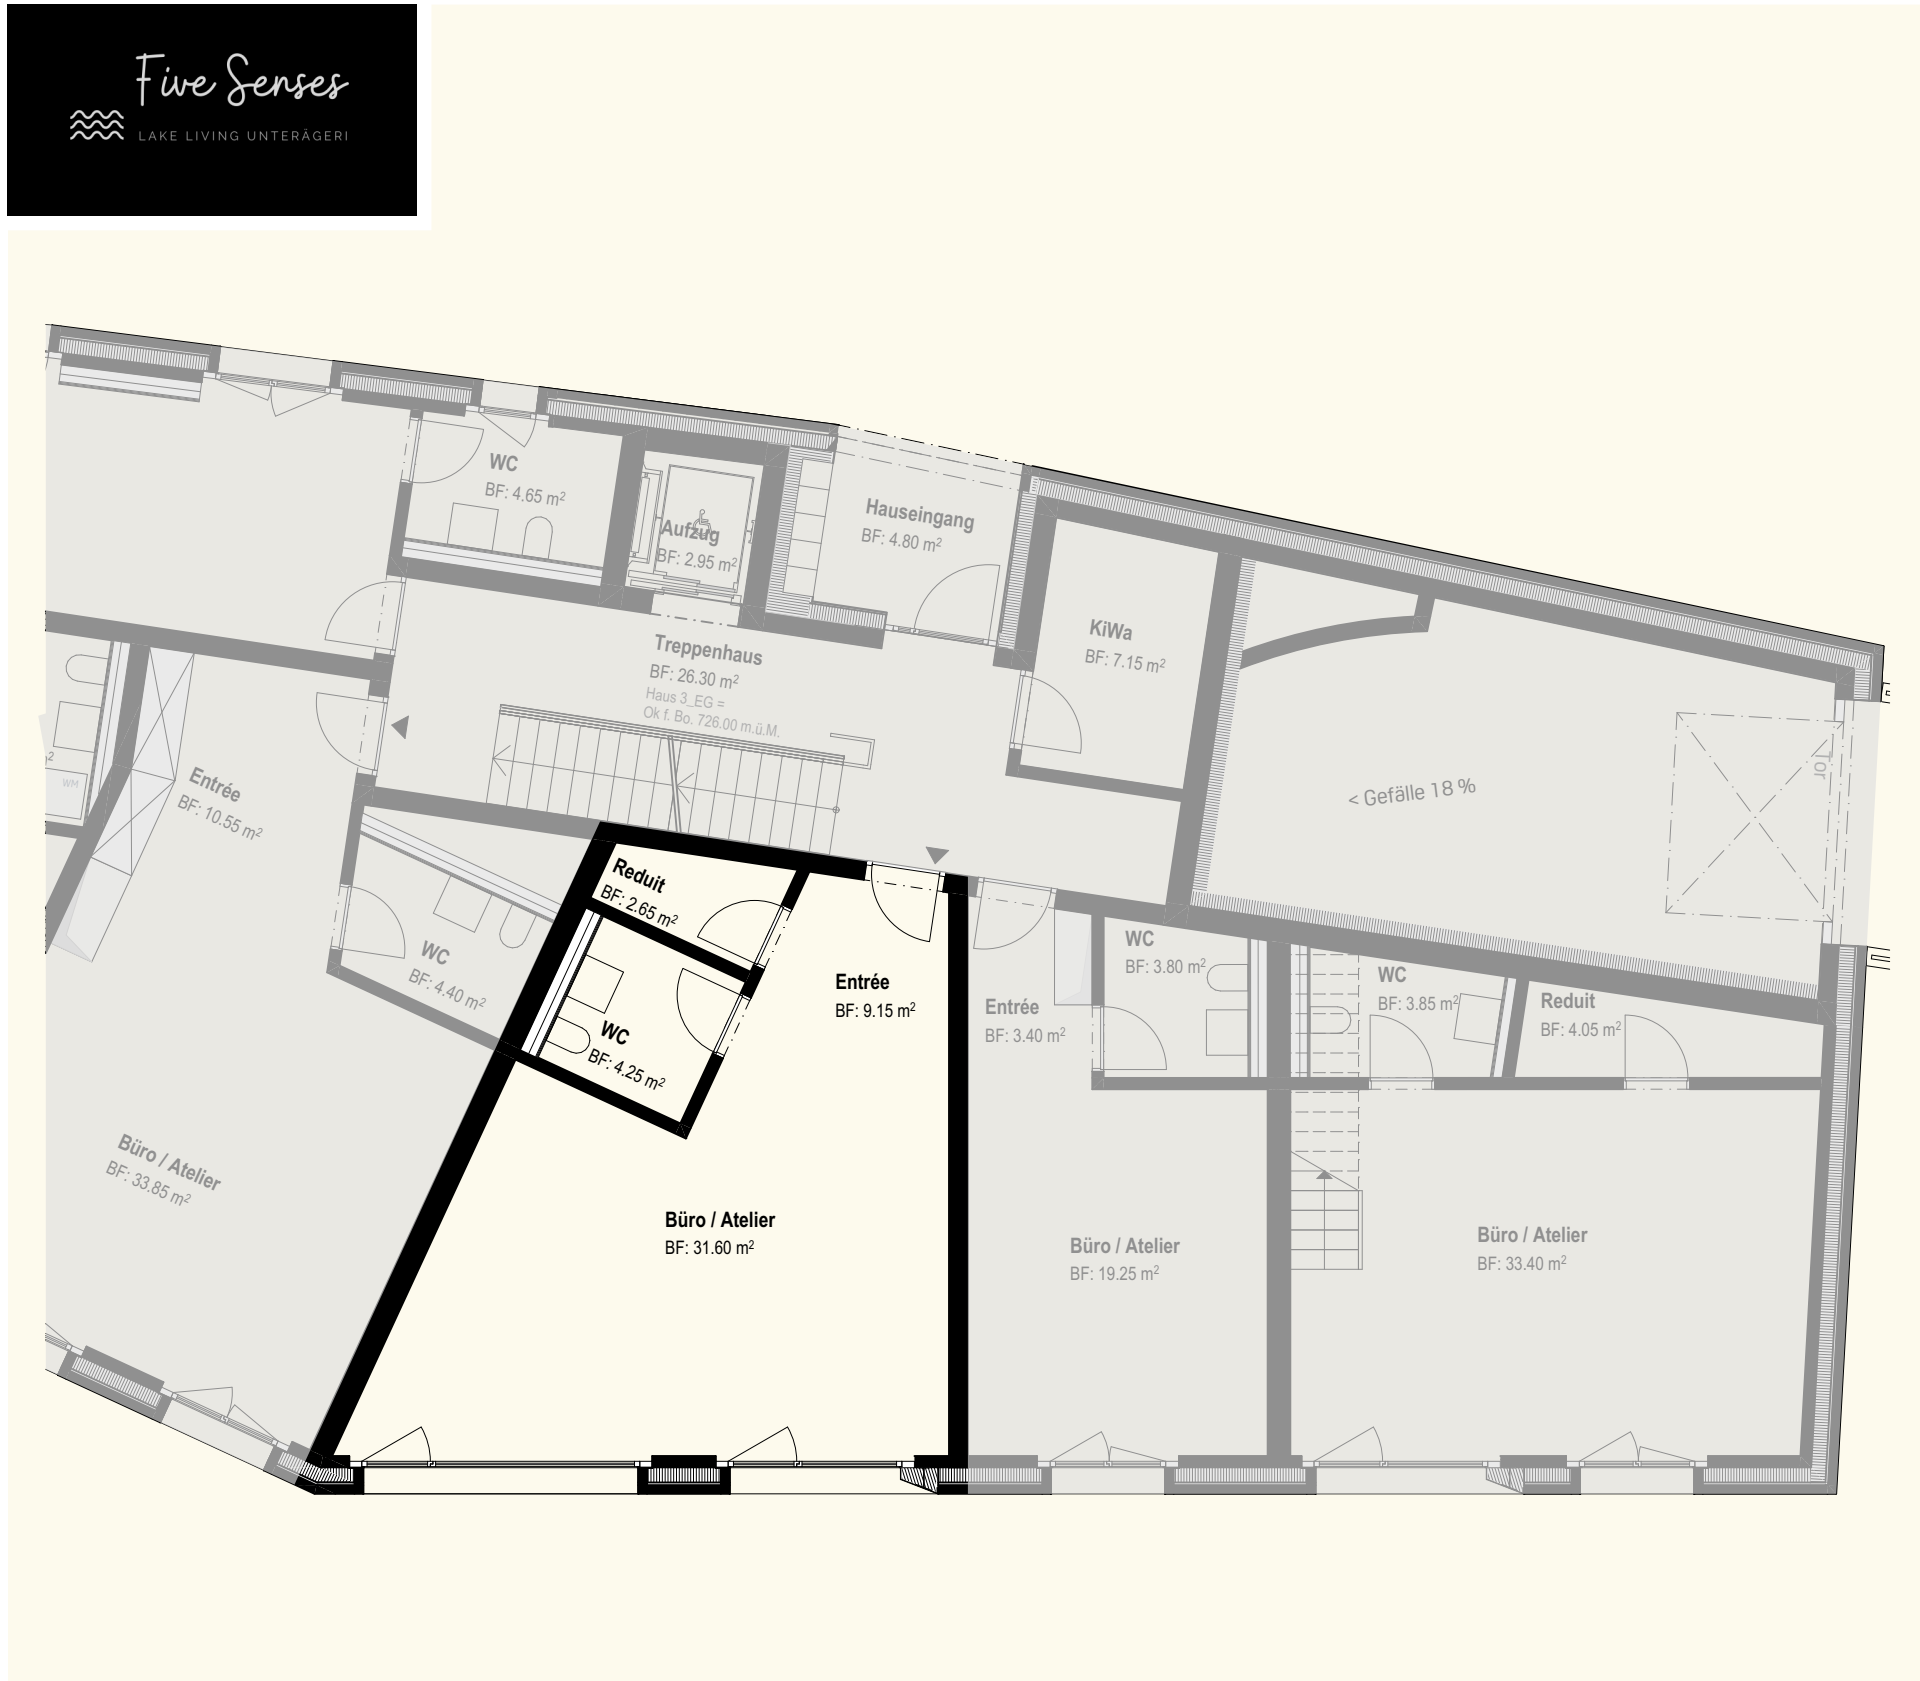


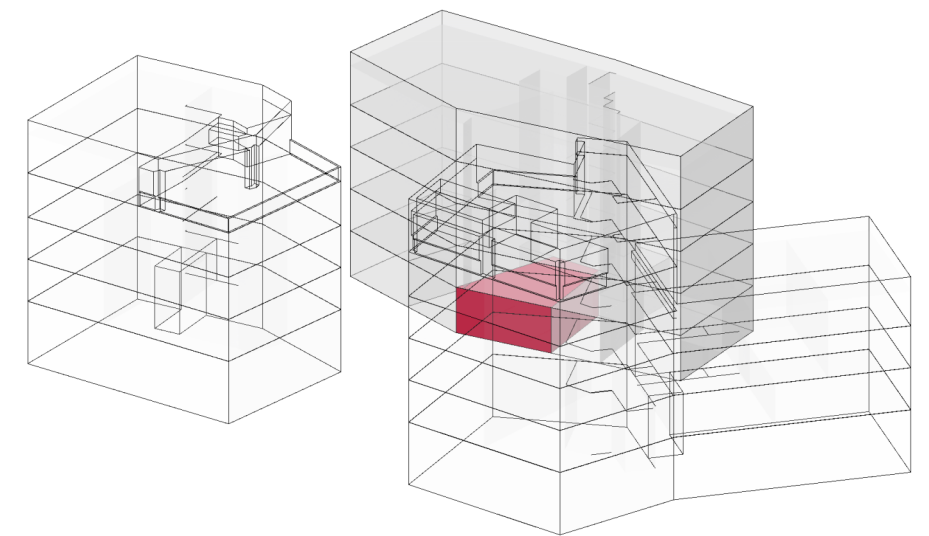

Änderungen vorbehalten und unverbindlich

ÜBERBAUUNG SEESTRASSE UNTERÄGERI

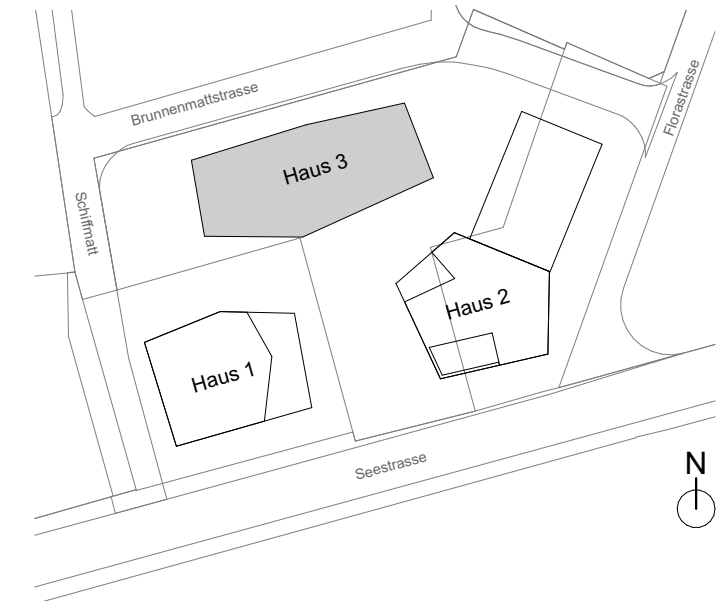

Haus 3

Geschoss	Erdgeschoss
Wohnung	WE304
Zimmer	Gewerbe
Nutzfläche	47.69 m ²
Keller	6.30 m ²