


RESIDENZA GREEN CORNER

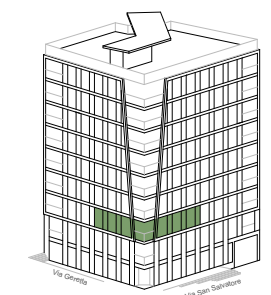

APPARTAMENTO 3.5 LOCALI


3.5 - 8 - P2

Superficie lorda appartamento
103.60 m²

Superficie lorda terrazzo
4.41 m²

Superficie netta appartamento
88.30 m²

Superficie computabile
108.40 m²

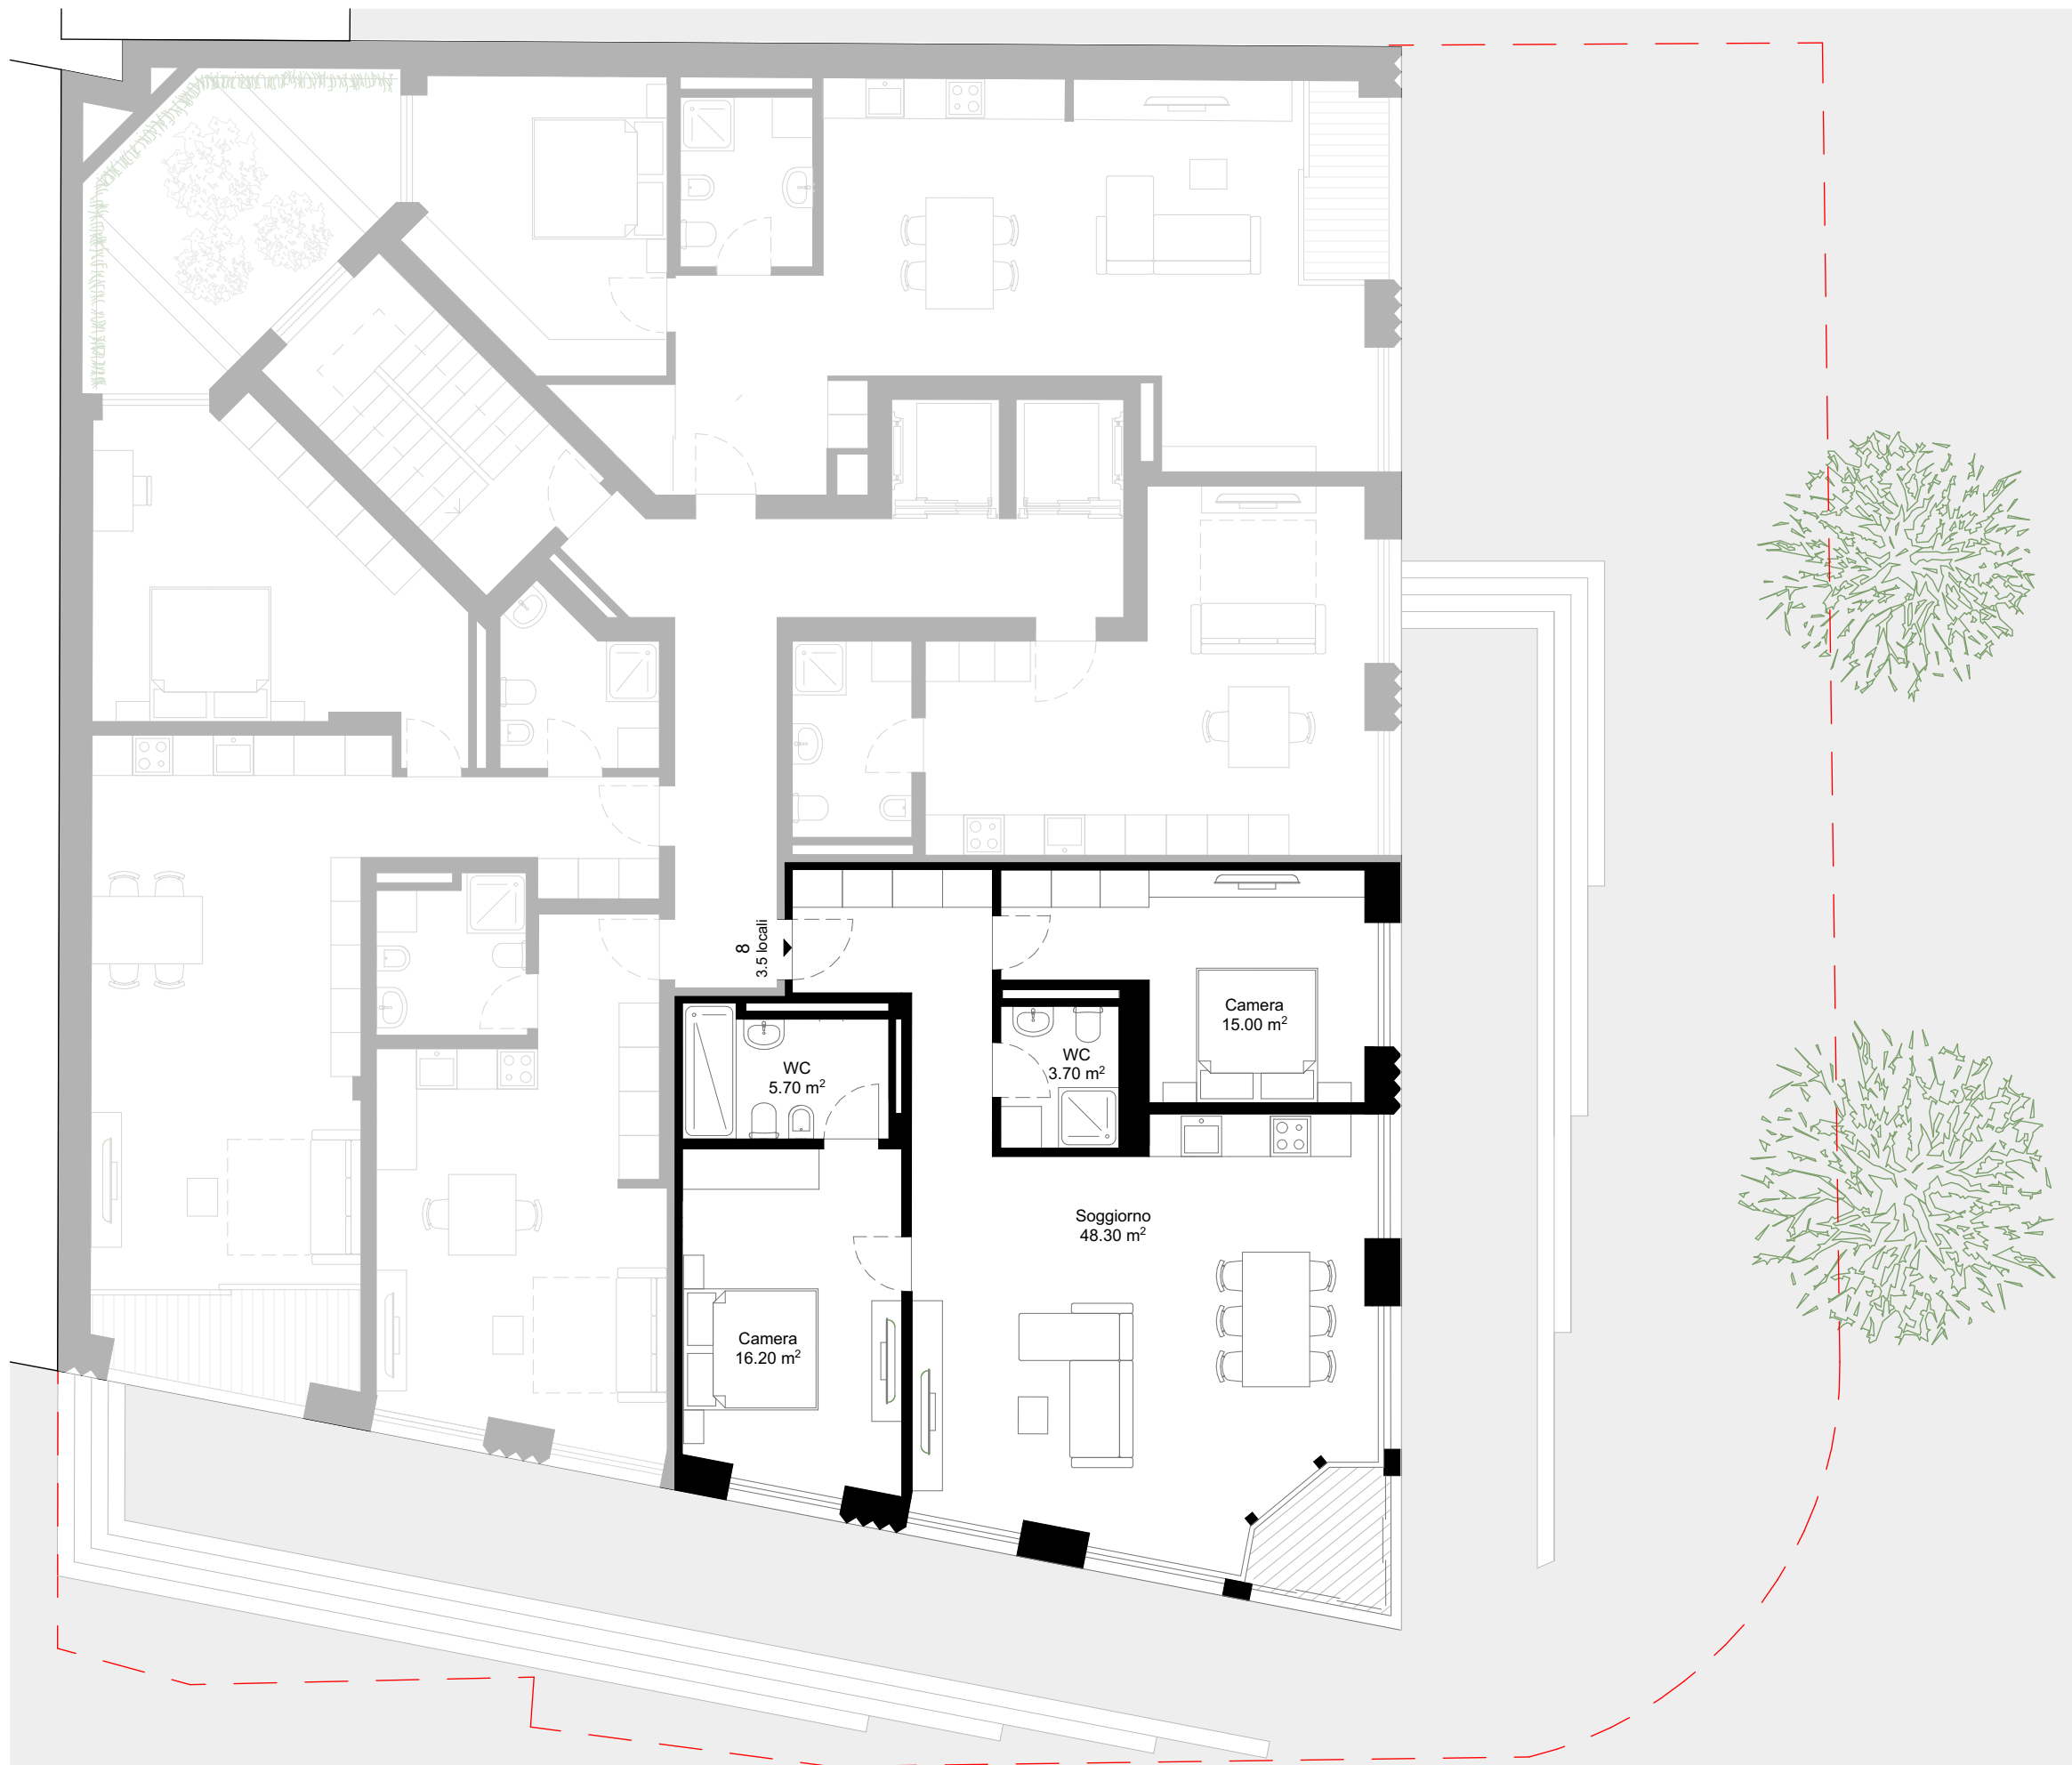

CONSULENZA E VENDITA


Ufficio vendite:
Artprojekt Real Estate
Via San Salvatore 2 - 6900 Paradiso
Tel. 091 922 0603
email. info@artprojekt.ch

Progetto Architettonico:
Claudio Lo Riso Architetto
Via San Salvatore 2 - 6900 Paradiso
Tel. 091 923 1571
email. arch@loriso.ch

Promotore della costruzione:
LIKA group AG
Blegistrasse 1 - 6343 Rotkreuz
Tel. 044 577 56 48
email. info@likagroup.ch

Informazioni generali

Tutte le indicazioni, i progetti, i disegni, ecc. non sono vincolanti.
L'arredo ipotizzato e le visualizzazioni fungono da esempi e non sempre illustrano lo sviluppo definitivo.
Con riserva di modifica fino al completamento della costruzione.

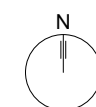

Scala 1.100