



HUS	TRAPPHUS	LÄGENHETSNR	VÅNING
C2	1	C21-1102	1
	1	C21-1302	3
	1	C21-1502	5

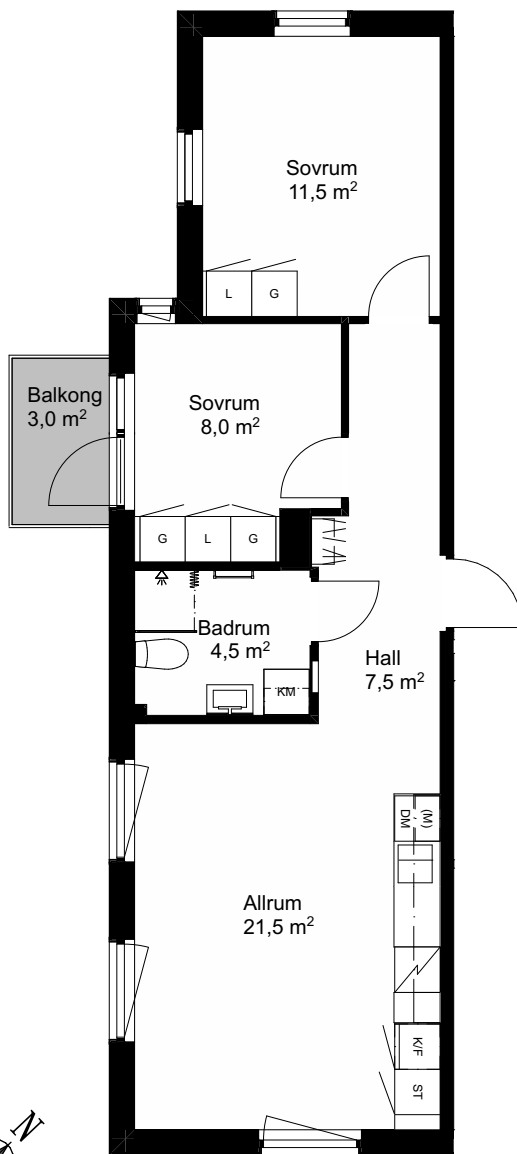

RUMSHÖJD 2,5 m där annat ej anges
FÖRRÅD plan -1, förrådsyta ca 2 m²

SKALA 1:100

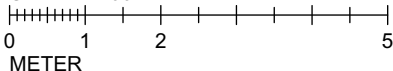


Vi förbehåller oss rätten till ändringar i utförande.
Lägenhetens totala boarea är avrundat till närmsta halvtal.
Lägenheterna är uppmätta på ritning och variation kan
förekomma vid fysisk uppmätning.
Daterad 2025-11-05


FÖRKLARINGSSYMBOLER

	Hatthylla		Kyl/frys-kåp
	Garderob		Kylskåp
	Linneskåp		Frys-kåp
	Städs-kåp		Spis
	Tvättmaskin		Diskho
	Torktumlare		Förberett för mikrovågsugn
	Kombinerad tvätt/tork		Diskmaskin
	Handdukstork		


PLAN

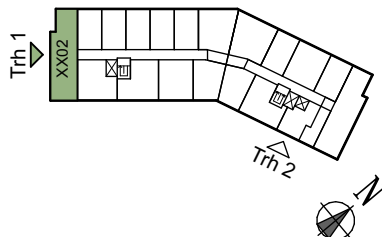


SEKTION

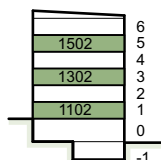

SITUATIONSPLAN

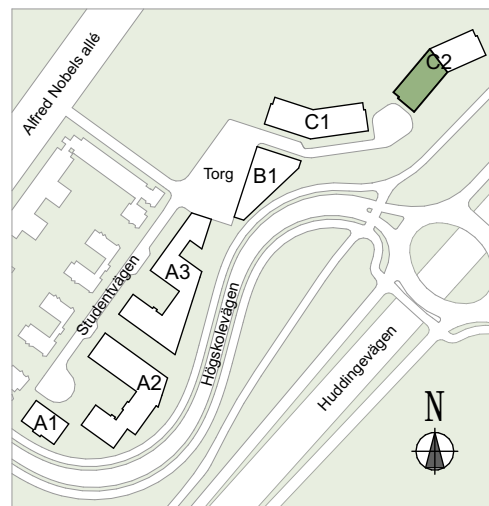


HUS	TRAPPHUS	LÄGENHETSNR	VÅNING
C2	1	C21-1202	2
	1	C21-1402	4
	1	C21-1602	6

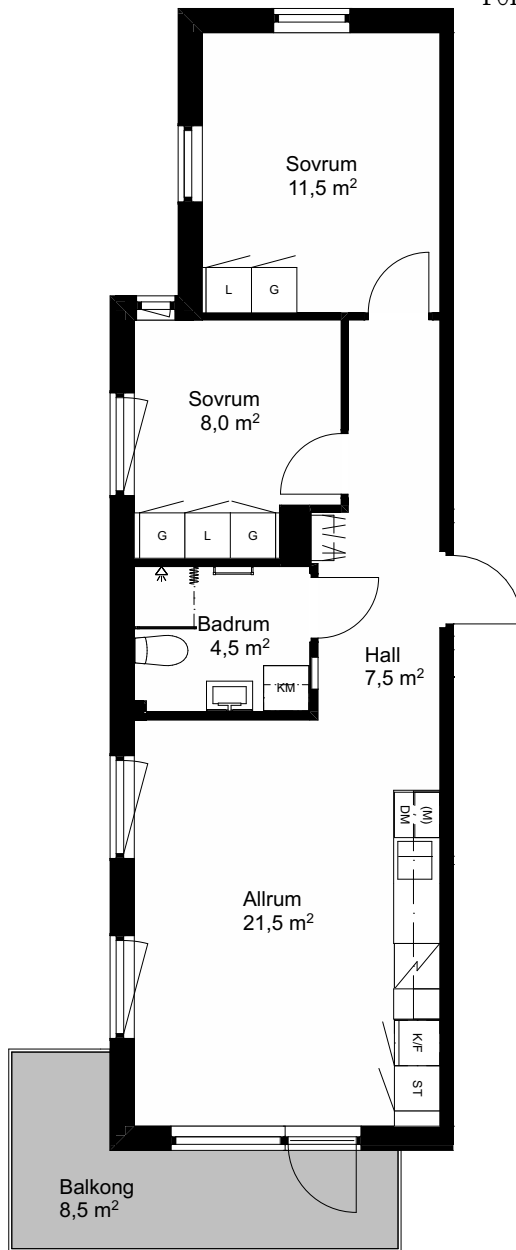

RUMSHÖJD 2,5 m där annat ej anges
FÖRRÅD plan -1, förrådsyta ca 2 m²

SKALA 1:100

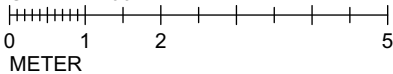


Vi förbehåller oss rätten till ändringar i utförande.
Lägenhetens totala boarea är avrundat till närmsta halvtal.
Lägenheterna är uppmätta på ritning och variation kan
förekomma vid fysisk uppmätning.
Daterad 2025-11-05


FÖRKLARINGSSYMBOLER

	Hatthylla		Kyl/frys-kåp
	Garderob		Kylskåp
	Linneskåp		Frys-kåp
	Städs-kåp		Spis
	Tvättmaskin		Diskho
	Torktumlare		Förberett för mikrovågsugn
	Kombinerad tvätt/tork		Diskmaskin
	Handdukstork		

PLAN

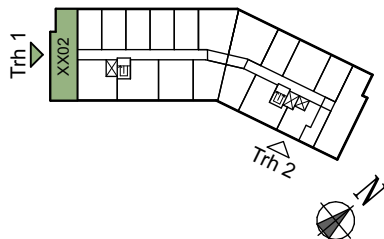

SEKTION

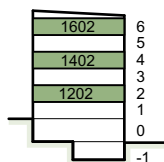

SITUATIONSPLAN

