


# WOHNUNG J6.001 (Split-Level)


## Jungstrasse 6, Zürich-Oerlikon

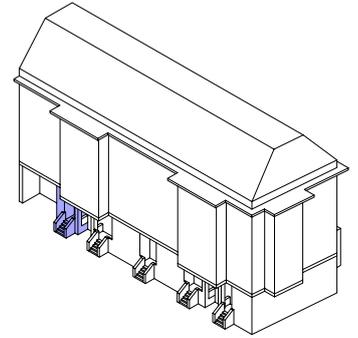

### 3.5-Zimmer-Wohnung, 1.Untergeschoss & Erdgeschoss

Hauptnutzfläche	101.05 m <sup>2</sup>	Aussennutzfläche	5.6 m <sup>2</sup>
Nebennutzfläche in Whg	19.7 m <sup>2</sup>	Nebennutzfläche im UG	8.0 m <sup>2</sup>

### Untere Wohnebenen

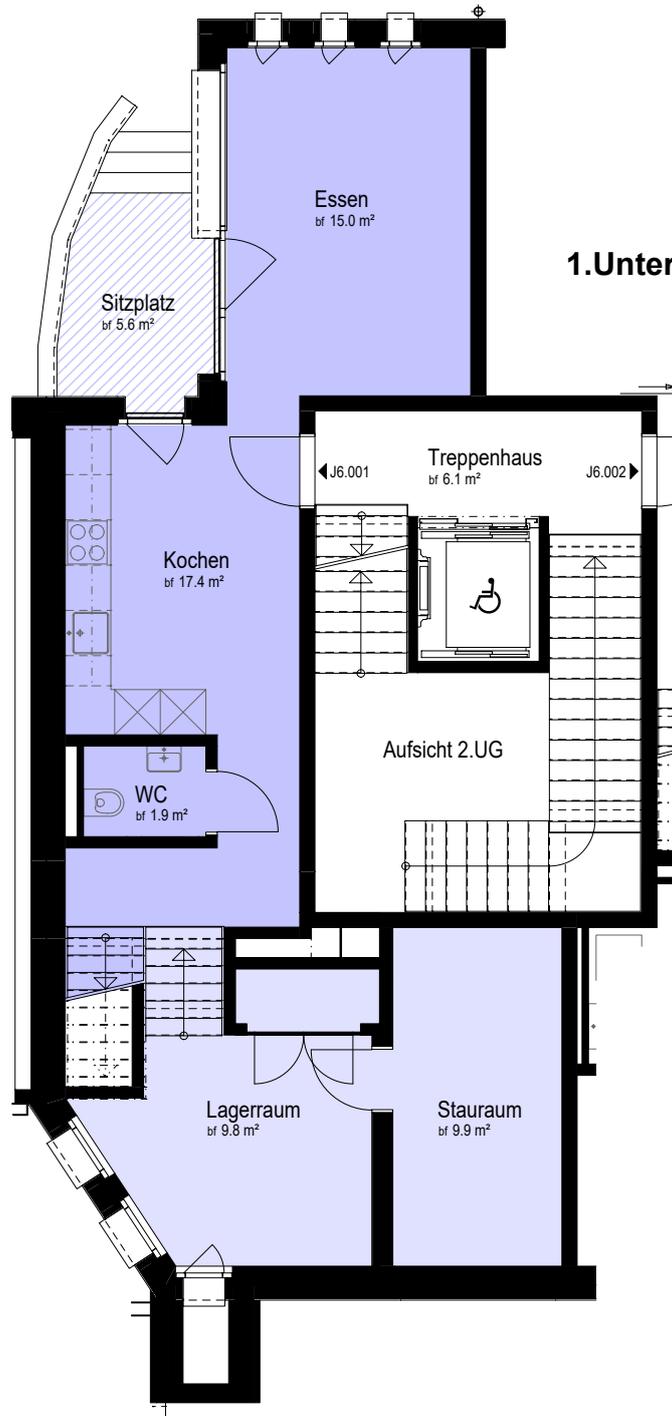


1.Untergeschoss




Mst. = 1:100

Änderungen aufgrund bautechnischen erforderlichen Massnahmen können nicht ausgeschlossen werden.

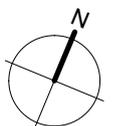

# WOHNUNG J6.001 (Split-Level)


## Jungstrasse 6, Zürich-Oerlikon

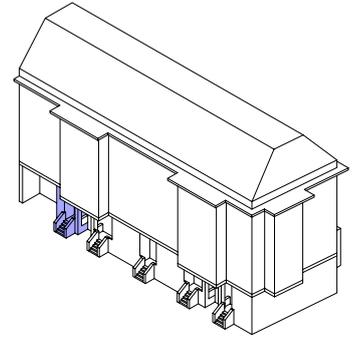

### 3.5-Zimmer-Wohnung, 1.Untergeschoss & Erdgeschoss

Hauptnutzfläche	101.5 m <sup>2</sup>	Aussennutzfläche	5.6 m <sup>2</sup>
Nebennutzfläche in Whg	19.7 m <sup>2</sup>	Nebennutzfläche im UG	8.0 m <sup>2</sup>

### Obere Wohnebenen

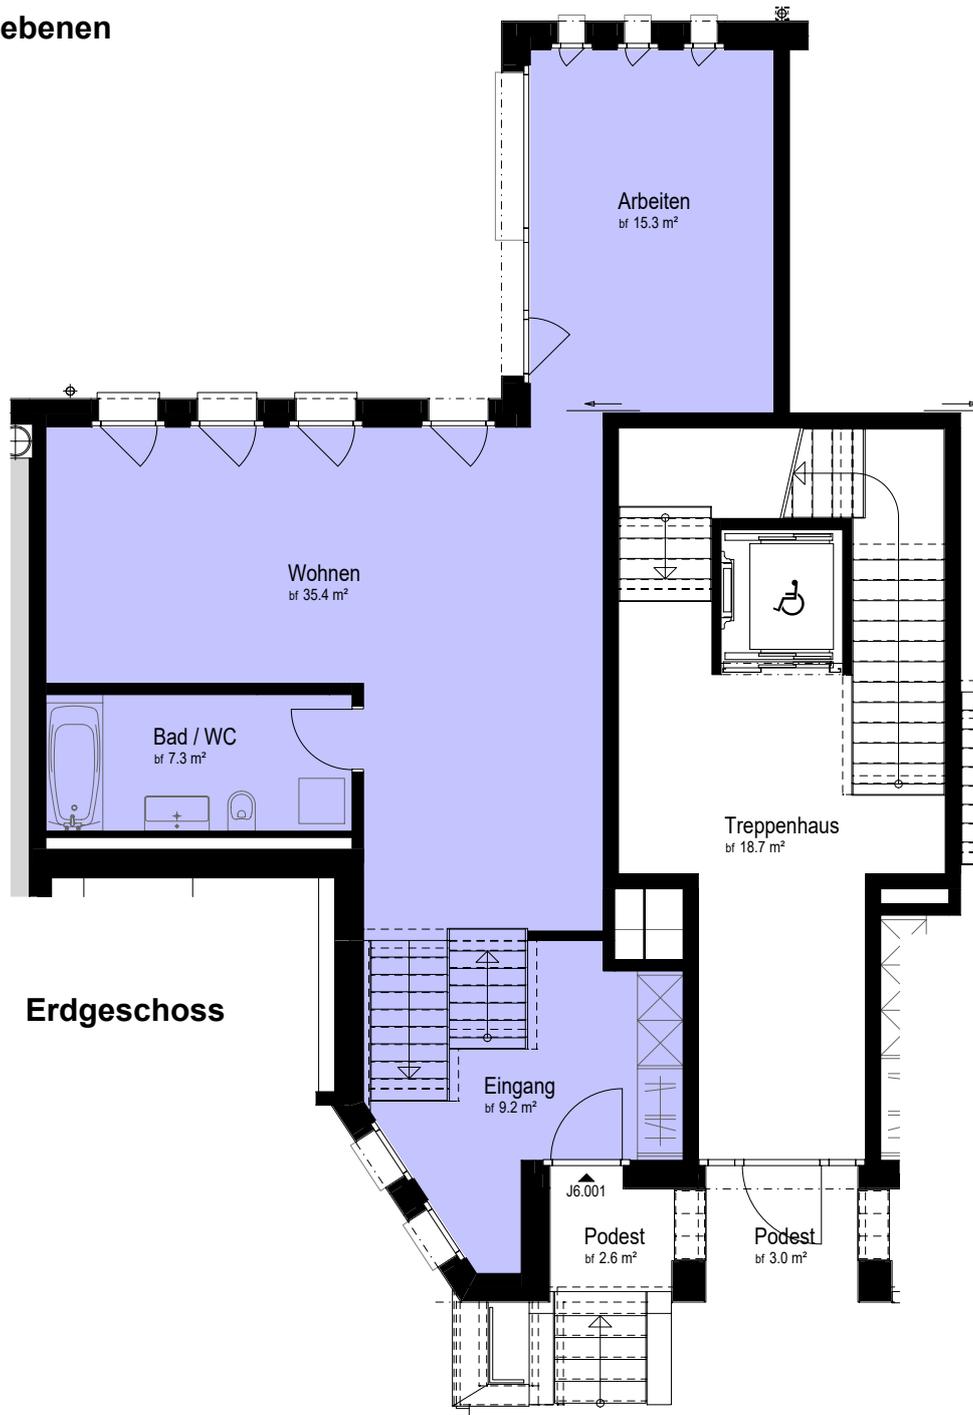

Änderungen aufgrund bautechnischen erforderlichen Massnahmen können nicht ausgeschlossen werden.

