


Skala 1:100 (m)

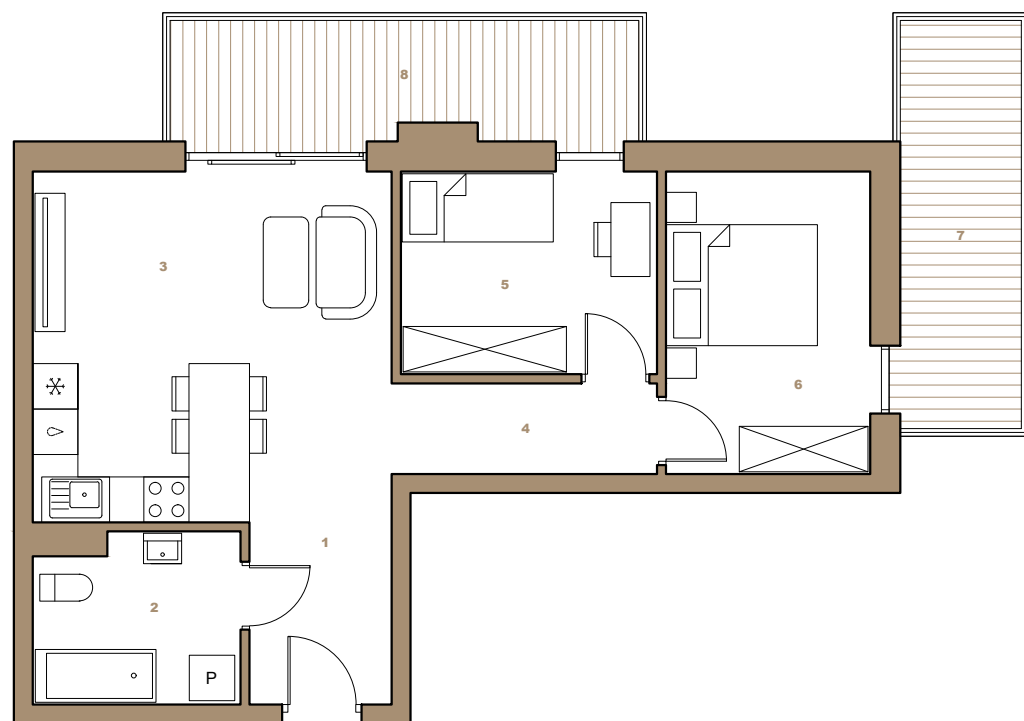

Niniejsza karta lokalu nie stanowi oferty w rozumieniu przepisów Kodeksu Cywilnego i ma wyłącznie charakter poglądowy. Przedstawione powierzchnie podano na podstawie projektu budowlanego. Możliwe jest występowanie niewielkich zmian w projekcie wykonawczym.

Klatka B

Lokal nr	Piętro	Pokoje
B4/38	4	3
1. Komunikacja		4.52 m ²
2. Łazienka		5.77 m ²
3. Salon z aneksem kuchennym		21.78 m ²
4. Komunikacja		4.14 m ²
5. Pokój		8.96 m ²
6. Pokój		10.66 m ²
Razem		55.83 m²
7. Balkon		8.64 m ²
8. Balkon		9.66 m ²

