


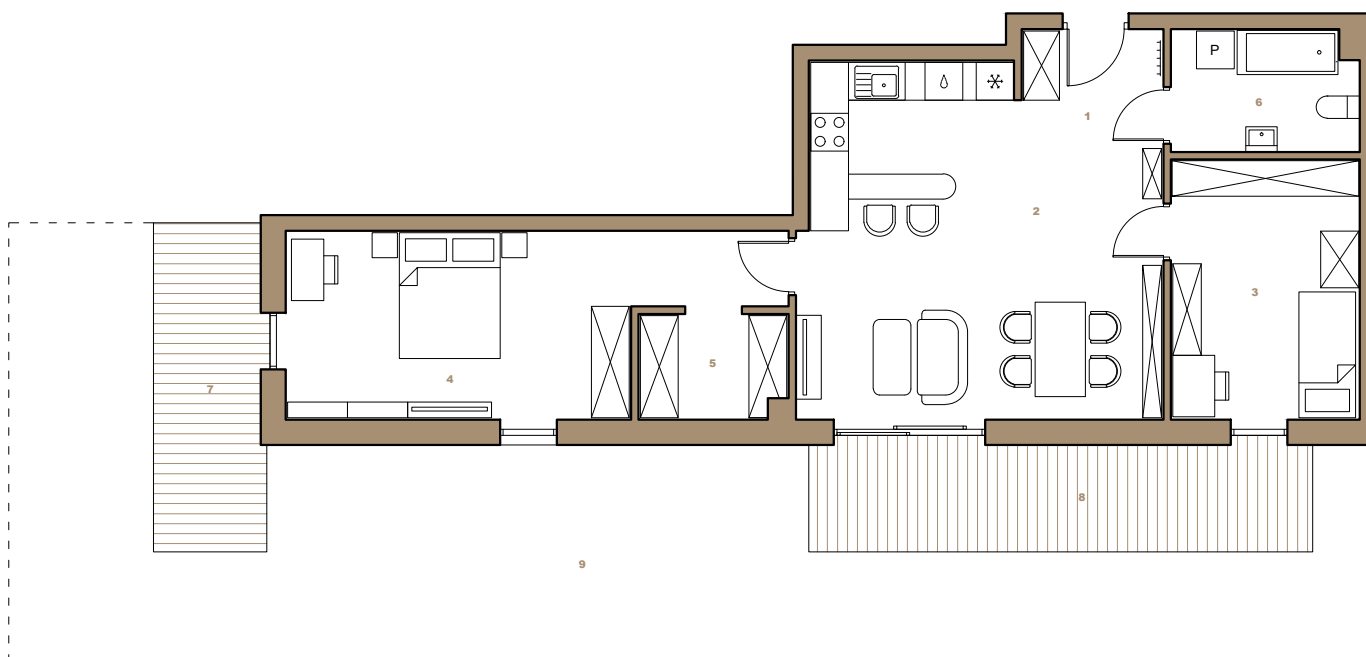

Skala 1:120 (m)



Niniejsza karta lokalu nie stanowi oferty w rozumieniu przepisów Kodeksu Cywilnego i ma wyłącznie charakter poglądowy. Przedstawione powierzchnie podano na podstawie projektu budowlanego. Możliwe jest występowanie niewielkich zmian w projekcie wykonawczym.

Klatka A

Lokal nr	Piętro	Pokoje
A0/1	0	3

1. Komunikacja	4.33 m ²
2. Salon z aneksem kuchennym	29.10 m ²
3. Pokój	12.25 m ²
4. Pokój	19.22 m ²
5. Garderoba	3.80 m ²
6. Łazienka	5.49 m ²

Razem 74.19 m²

7. Taras	9.19 m ²
8. Taras	14.10 m ²
9. Ogródek	64.80 m ²

