


Skala 1:75 (m)

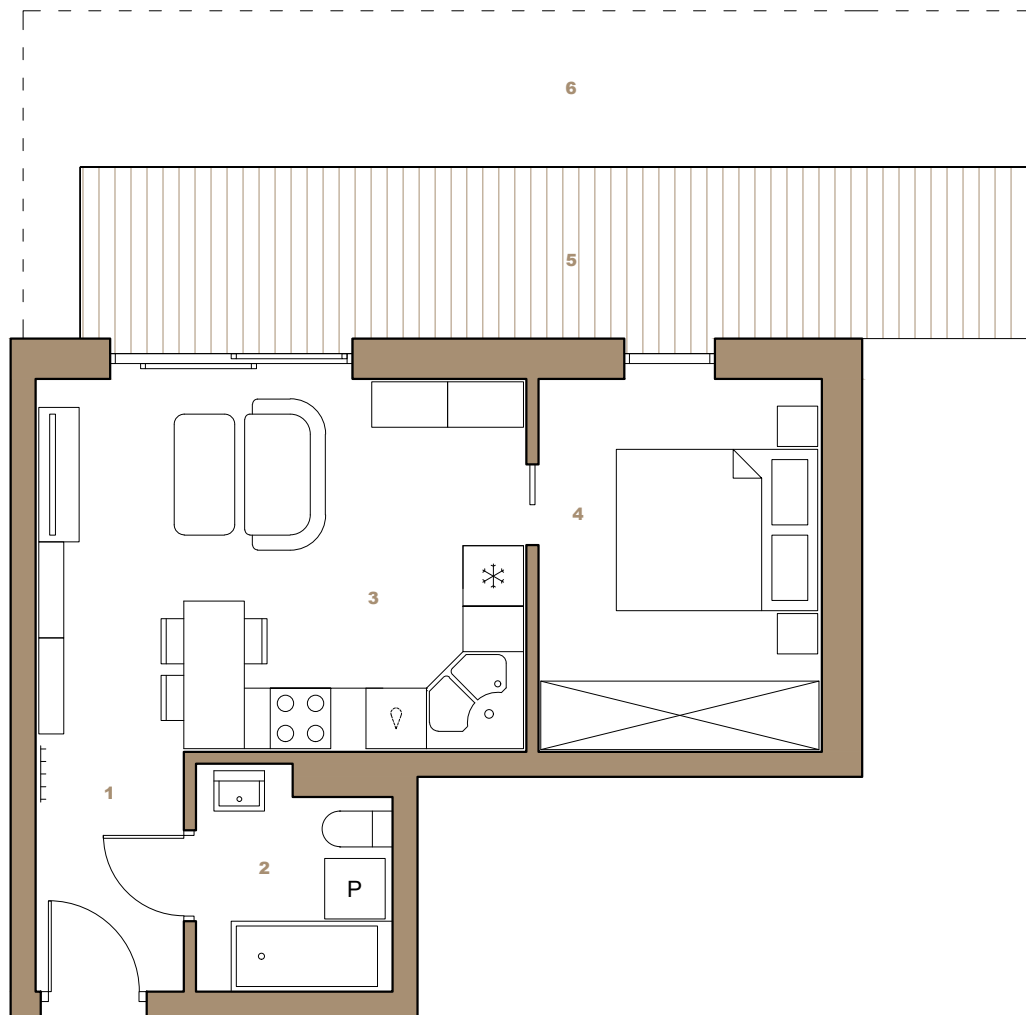

Niniejsza karta lokalu nie stanowi oferty w rozumieniu przepisów Kodeksu Cywilnego i ma wyłącznie charakter poglądowy. Przedstawione powierzchnie podano na podstawie projektu budowlanego. Możliwe jest występowanie niewielkich zmian w projekcie wykonawczym.



Klatka A

Lokal nr	Piętro	Pokoje
A0/6	0	2

1. Komunikacja	3.46 m ²
2. Łazienka	3.91 m ²
3. Salon z aneksem kuchennym	17.77 m ²
4. Pokój	10.26 m ²

Razem	35.40 m²
5. Taras	16.57 m ²
6. Ogródek	16.49 m ²

