





Klatka B


Lokal nr	Piętro	Pokoje
B0/3	0	2

1. Komunikacja	4.07 m ²
2. Łazienka	4.52 m ²
3. Pokój	9.99 m ²
4. Salon z aneksem kuchennym	17.61 m ²

Razem	36.19 m²
5. Taras	11.03 m ²
6. Ogródek	33.68 m ²

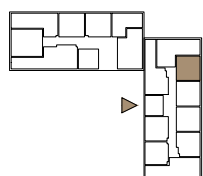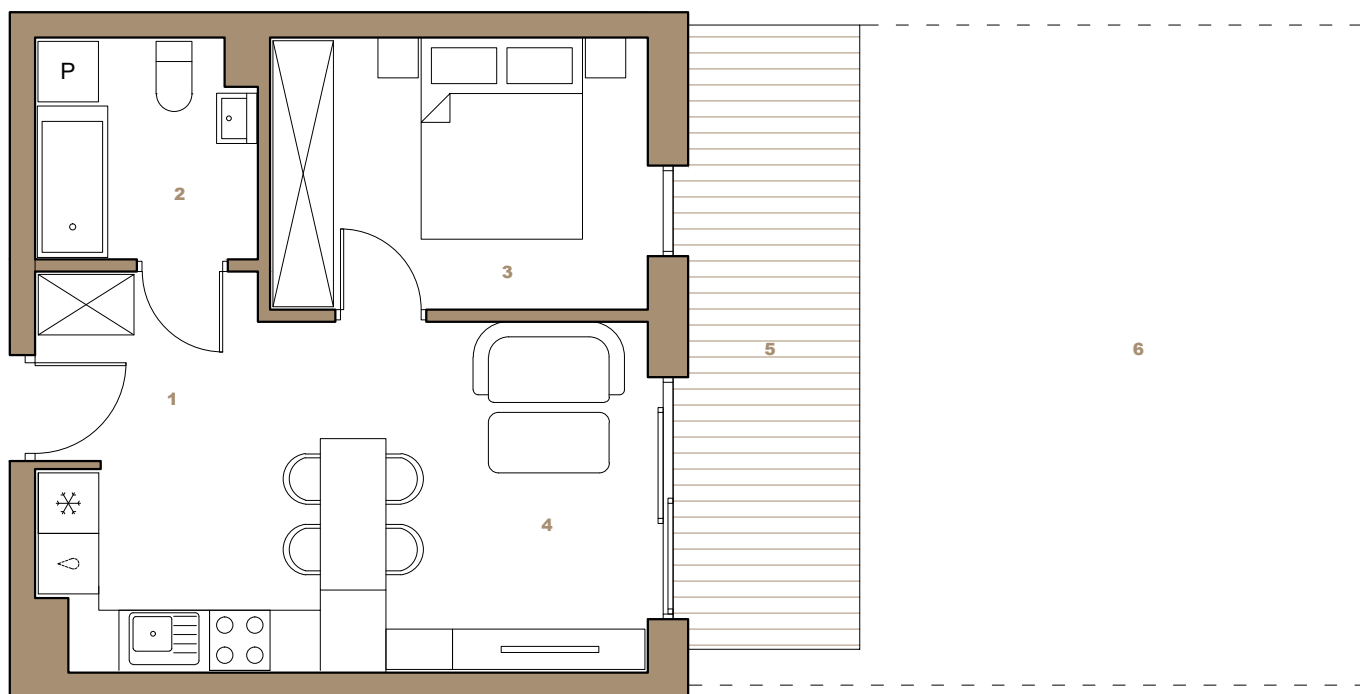

Skala 1:75 (m)

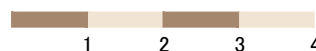

Niniejsza karta lokalu nie stanowi oferty w rozumieniu przepisów Kodeksu Cywilnego i ma wyłącznie charakter poglądowy. Przedstawione powierzchnie podano na podstawie projektu budowlanego. Możliwe jest występowanie niewielkich zmian w projekcie wykonawczym.

