
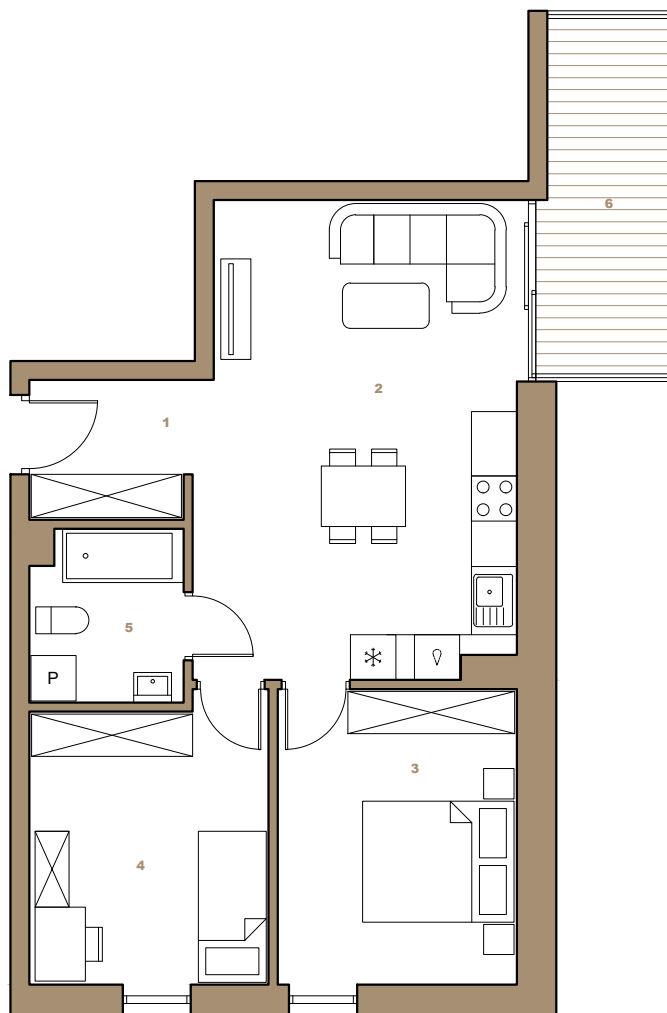


Skala 1:100 (m)

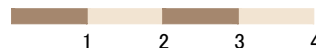

Niniejsza karta lokalu nie stanowi oferty w rozumieniu przepisów Kodeksu Cywilnego i ma wyłącznie charakter poglądowy. Przedstawione powierzchnie podano na podstawie projektu budowlanego. Możliwe jest występowanie niewielkich zmian w projekcie wykonawczym.

Klatka A

Lokal nr	Piętro	Pokoje
A1/14	1	3
1. Komunikacja		3.86 m ²
2. Salon z aneksem kuchennym		26.06 m ²
3. Pokój		12.23 m ²
4. Pokój		11.58 m ²
5. Łazienka		4.35 m ²
Razem		58.08 m²
6. Balkon		7.52 m ²

